




Progetto per la manutenzione straordinaria con ampliamento di un fabbricato ad uso produttivo-servizi come nuova Sede dell'Associazione "RONDA della CARITA' VERONA ODV" sito in Via Pacinotti 13 - Verona.
Ampliamento ai sensi dell'art. 14 comma 1 del D.P.R. n. 380 del 6 giugno 2001

STATO ATTUALE E AUTORIZZATI


Proprietà:	Progettista:
Impresa:	Direzione dei lavori:

Tavola 1	Scala 1:100	Data 04-05-2026	Modificato	Rif. 416	
--------------------	----------------	--------------------	------------	-------------	--

Nuovo Catasto Urbano - Comune di Verona

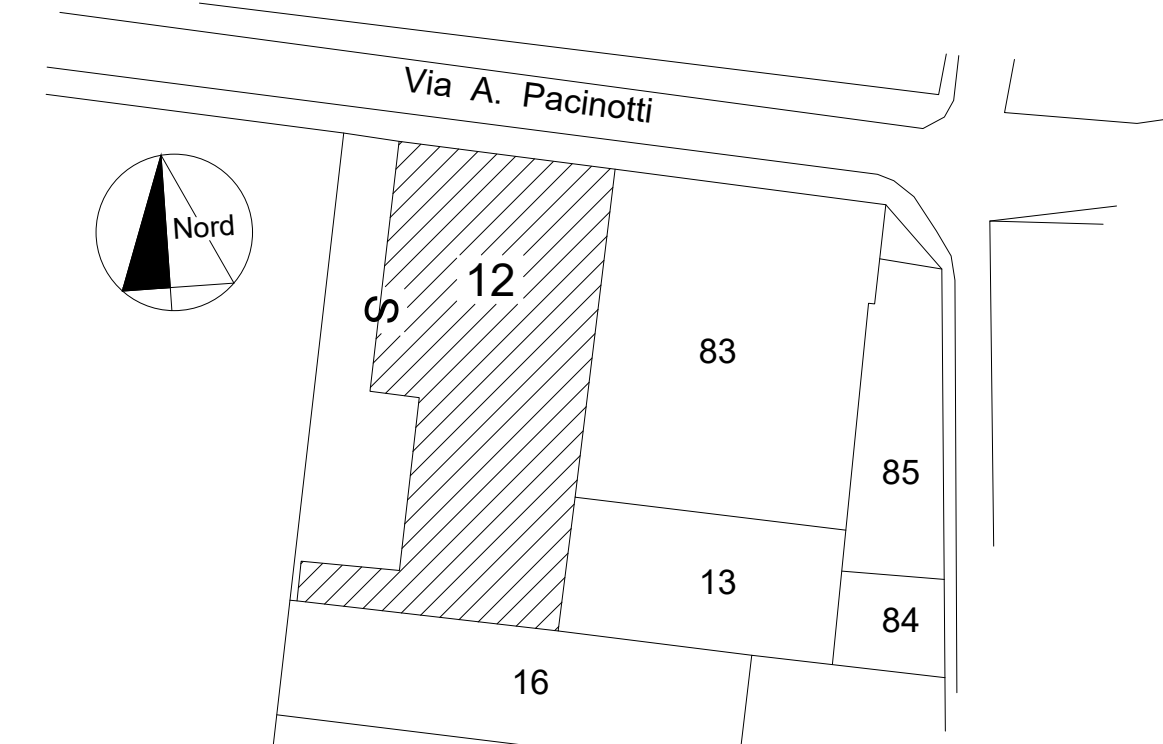


Foglio 360 Mappale 12

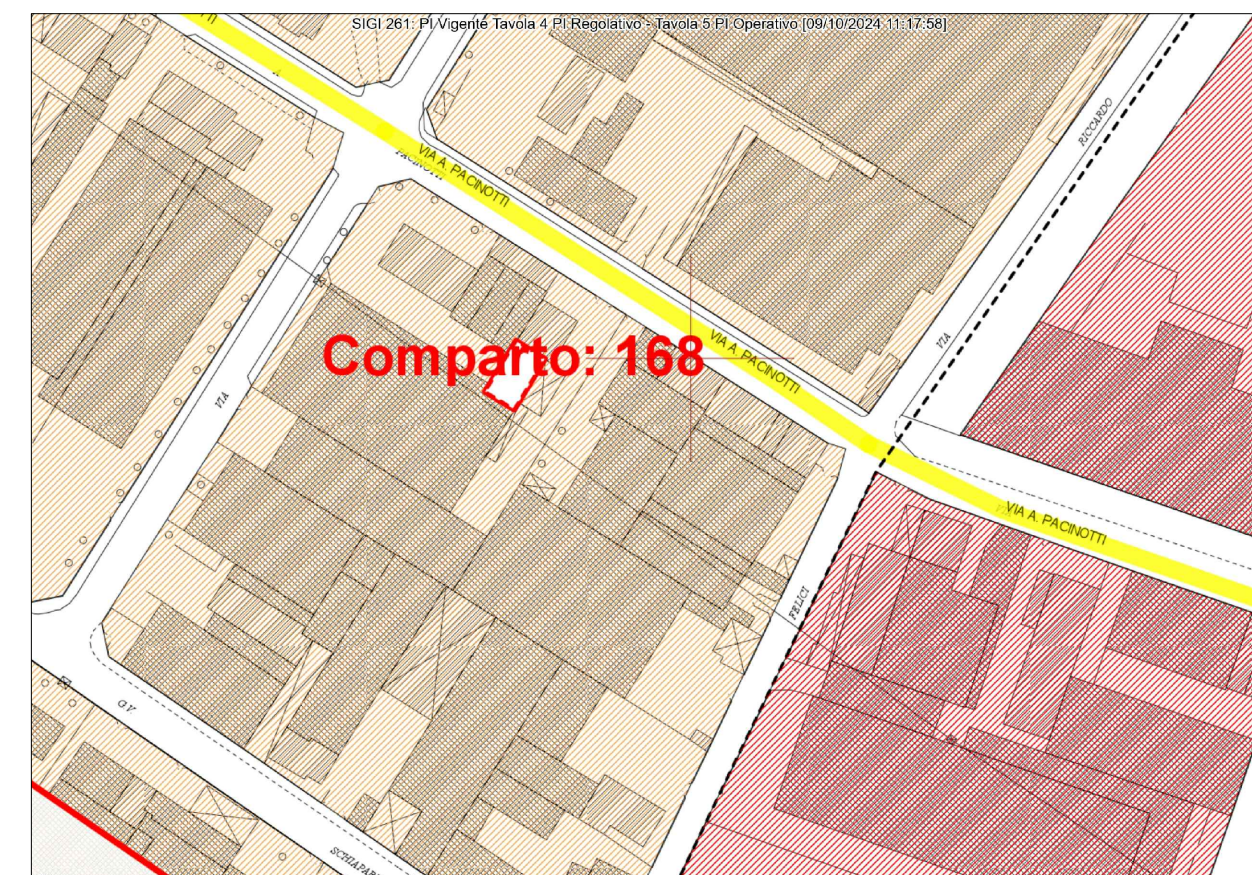


Piano degli Interventi - Tessuto Produttivo della Zai Storica
Ambito II - art. 113 NTO


Piano Terra

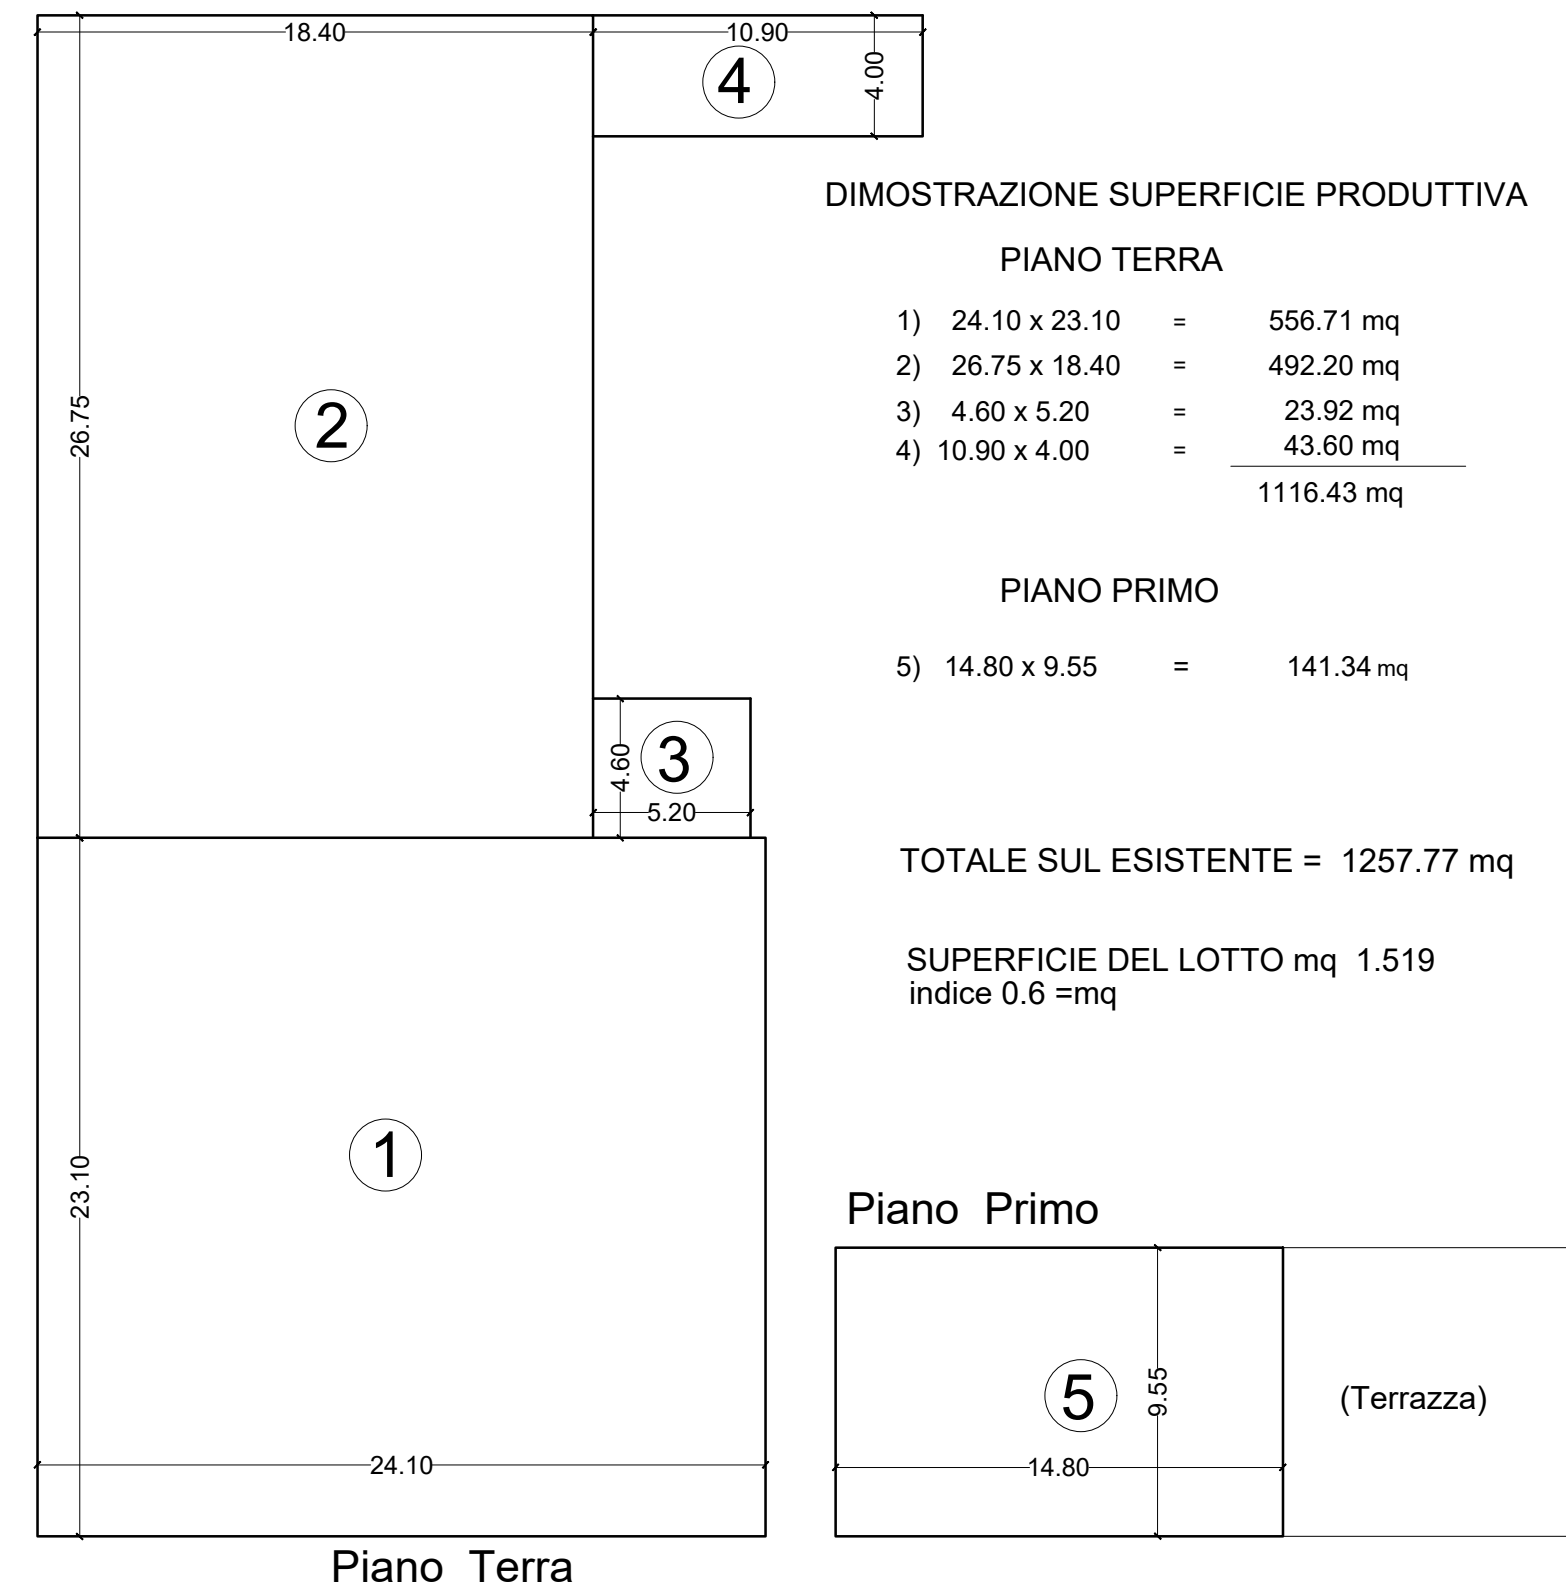


NOTA: LO STATO ATTUALE DEL PIANO SEMINTERRATO NON E' STATO OGGETTO DI INTERVENTI EDILIZI PRECEDENTI

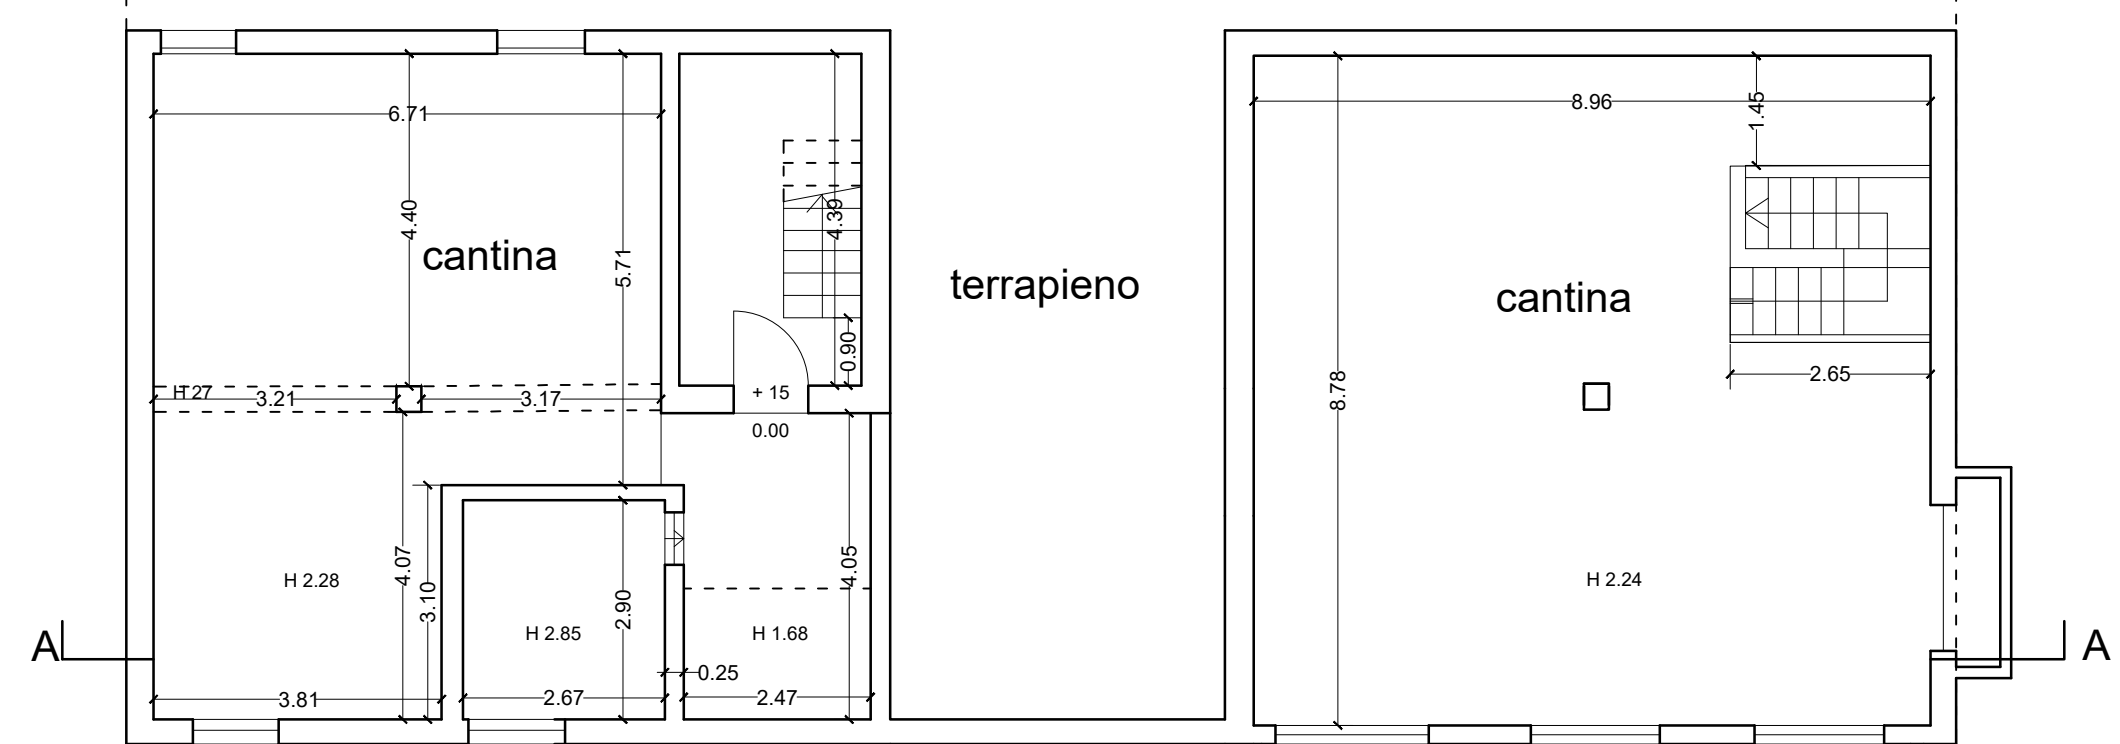


PIANTA PIANO SEMINTERRATO E INTERRATO - VIA PACINOTTI

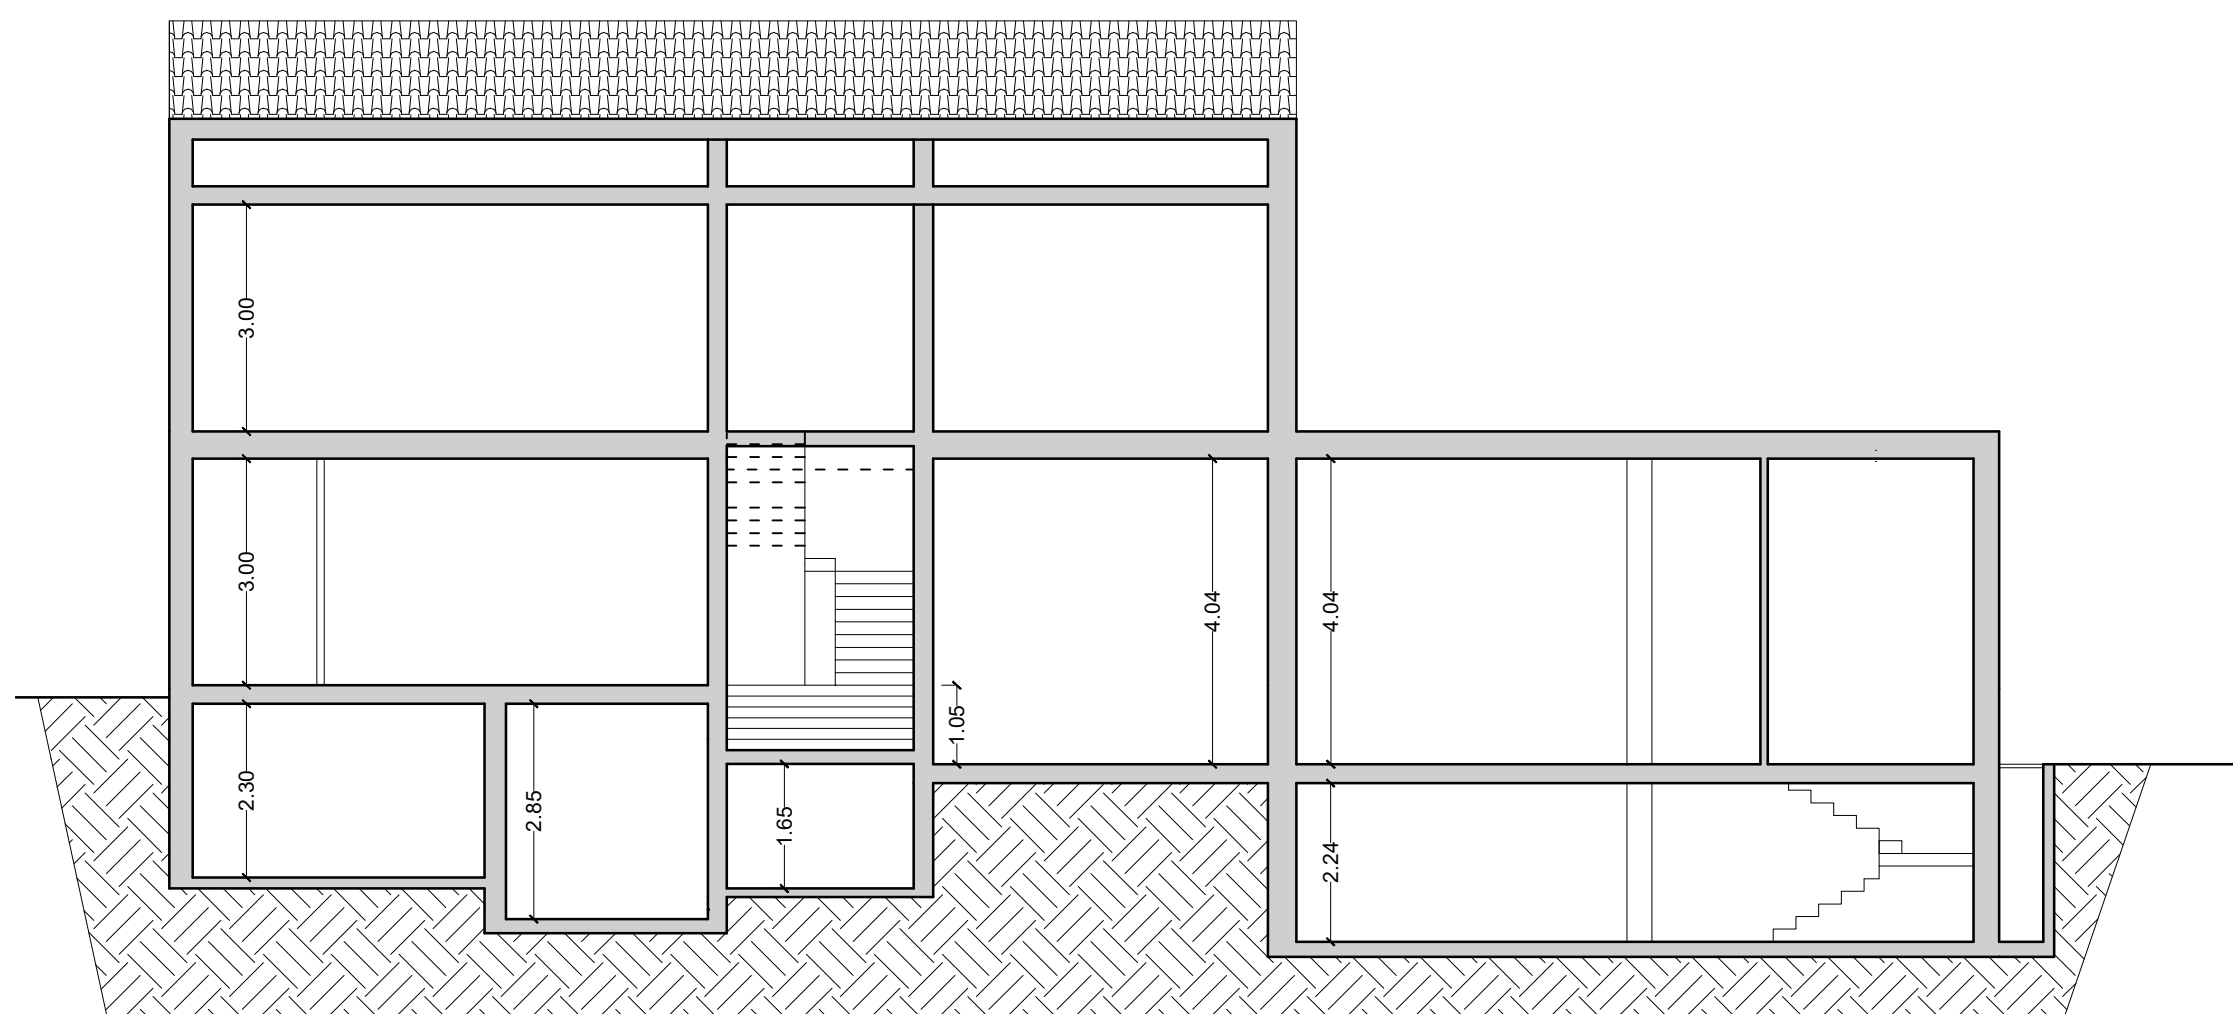

SEZIONE A - A

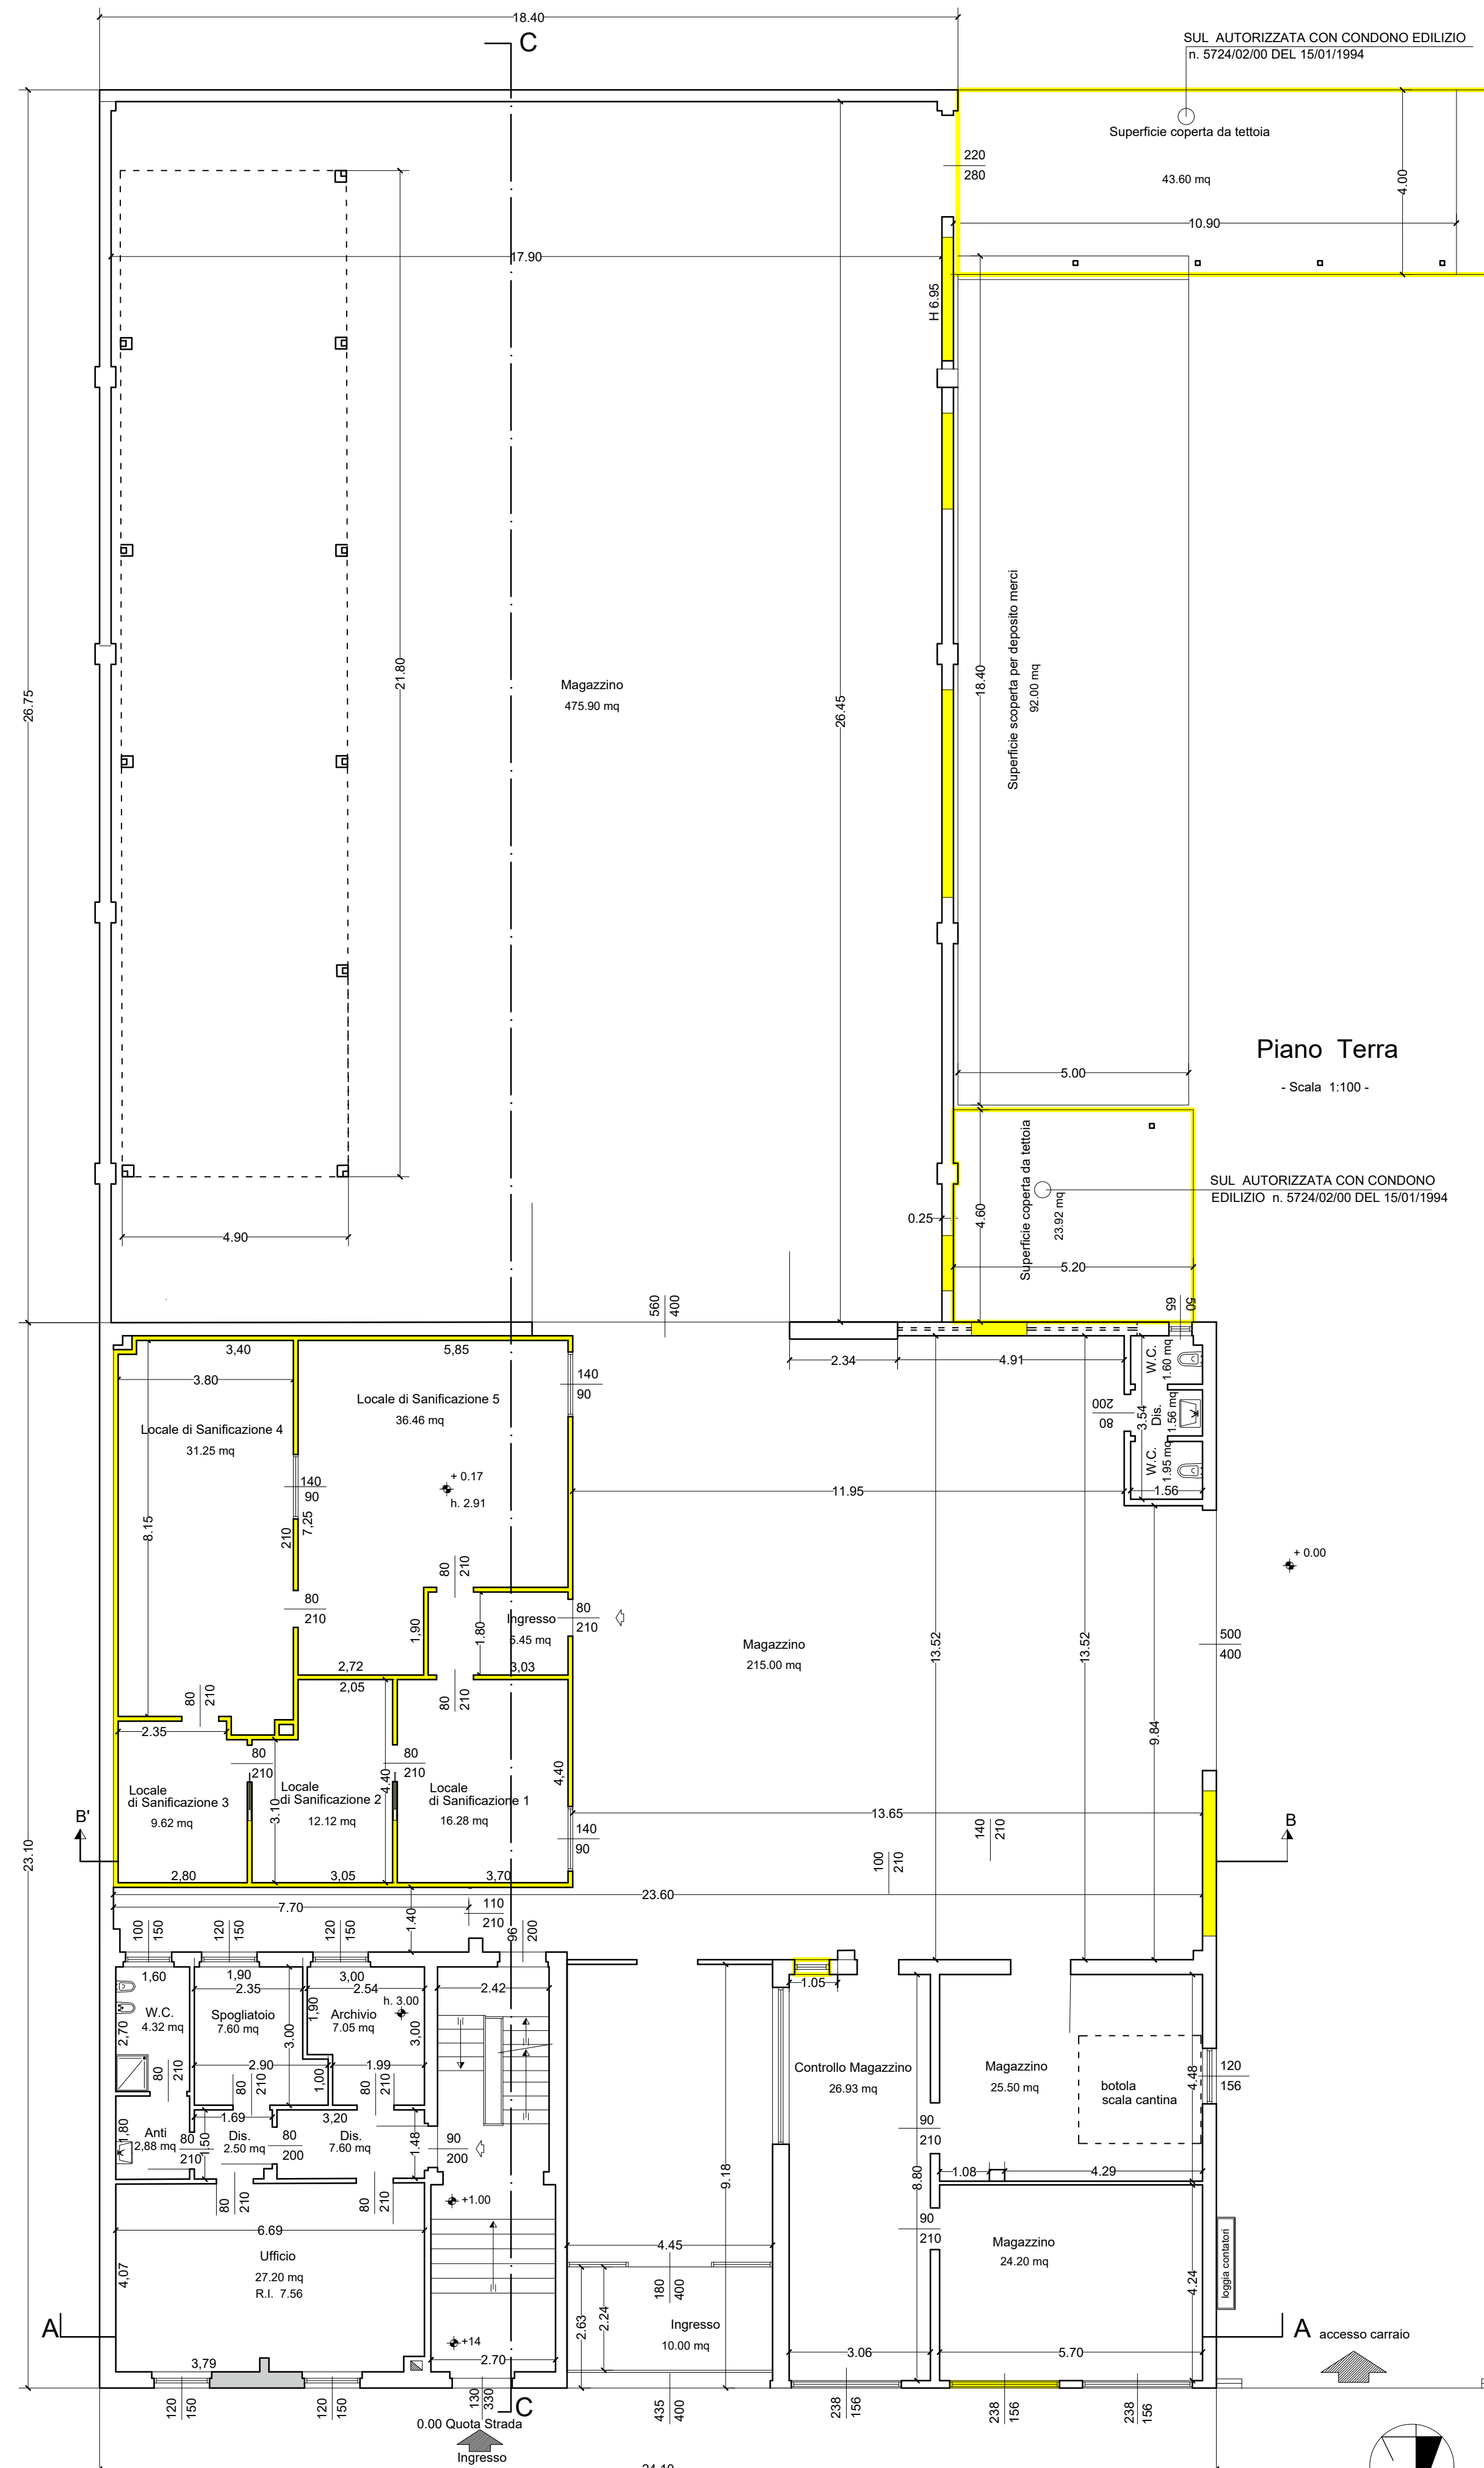


PIANTA PIANO RIALZATO E TERRA - VIA PACINOTTI

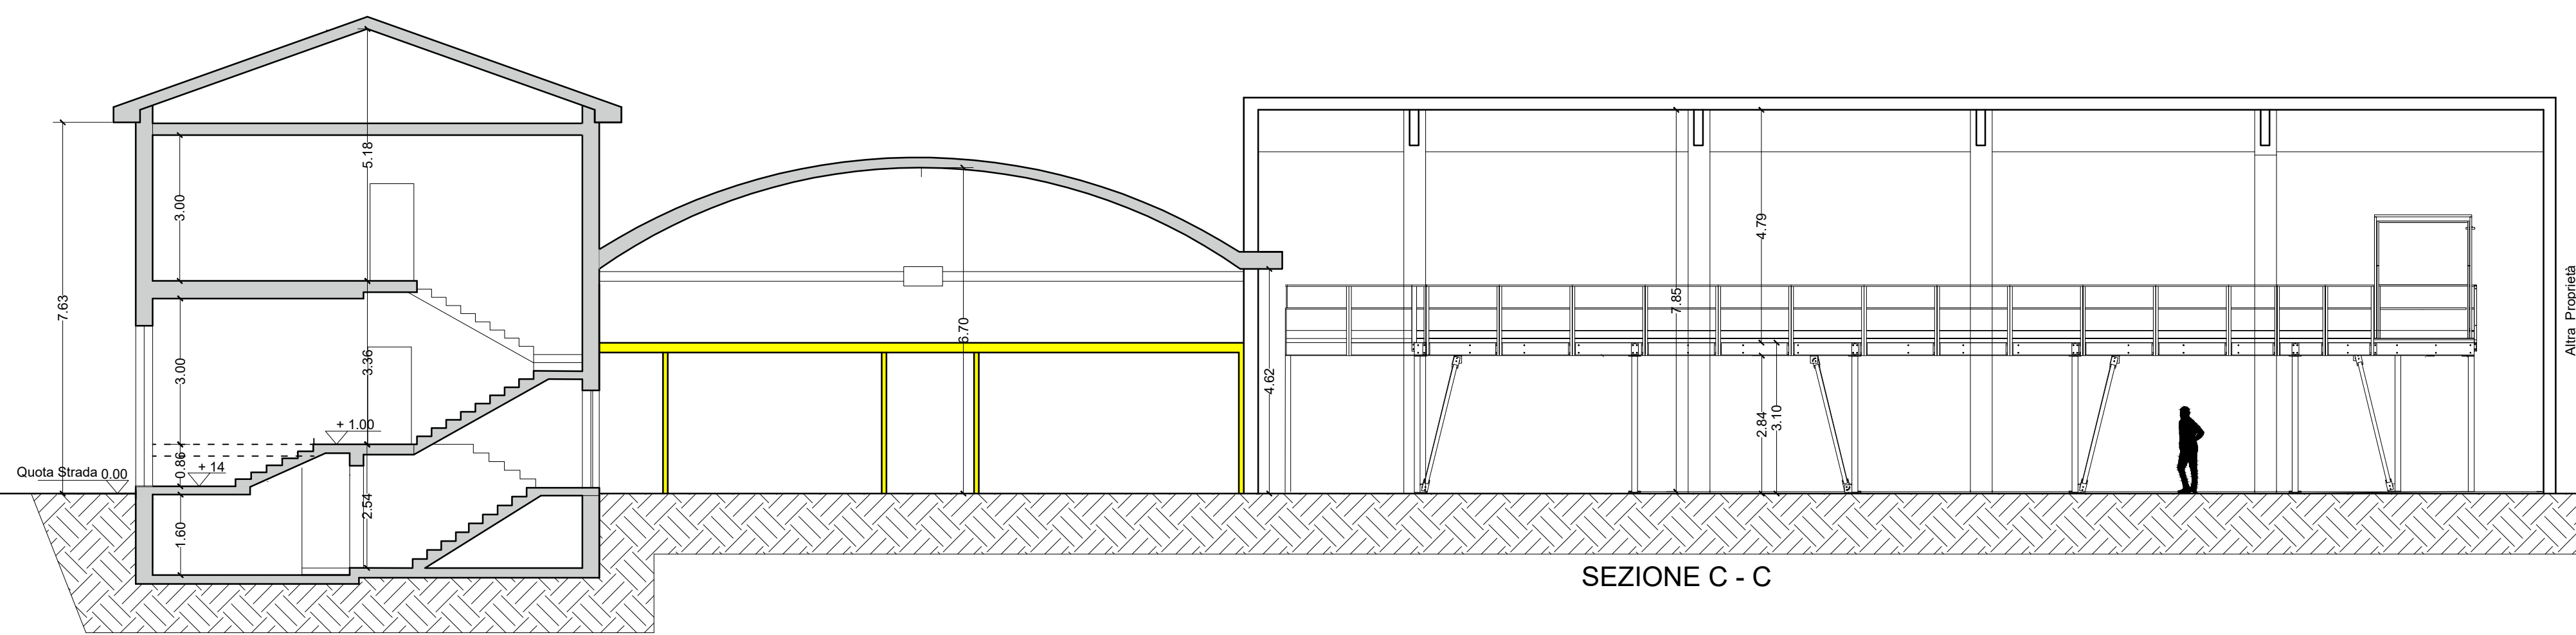


SEZIONE C - C


NOTA: SCIA IN SANATORIA
VR-SUPRO/0314231 del 22/04/2025

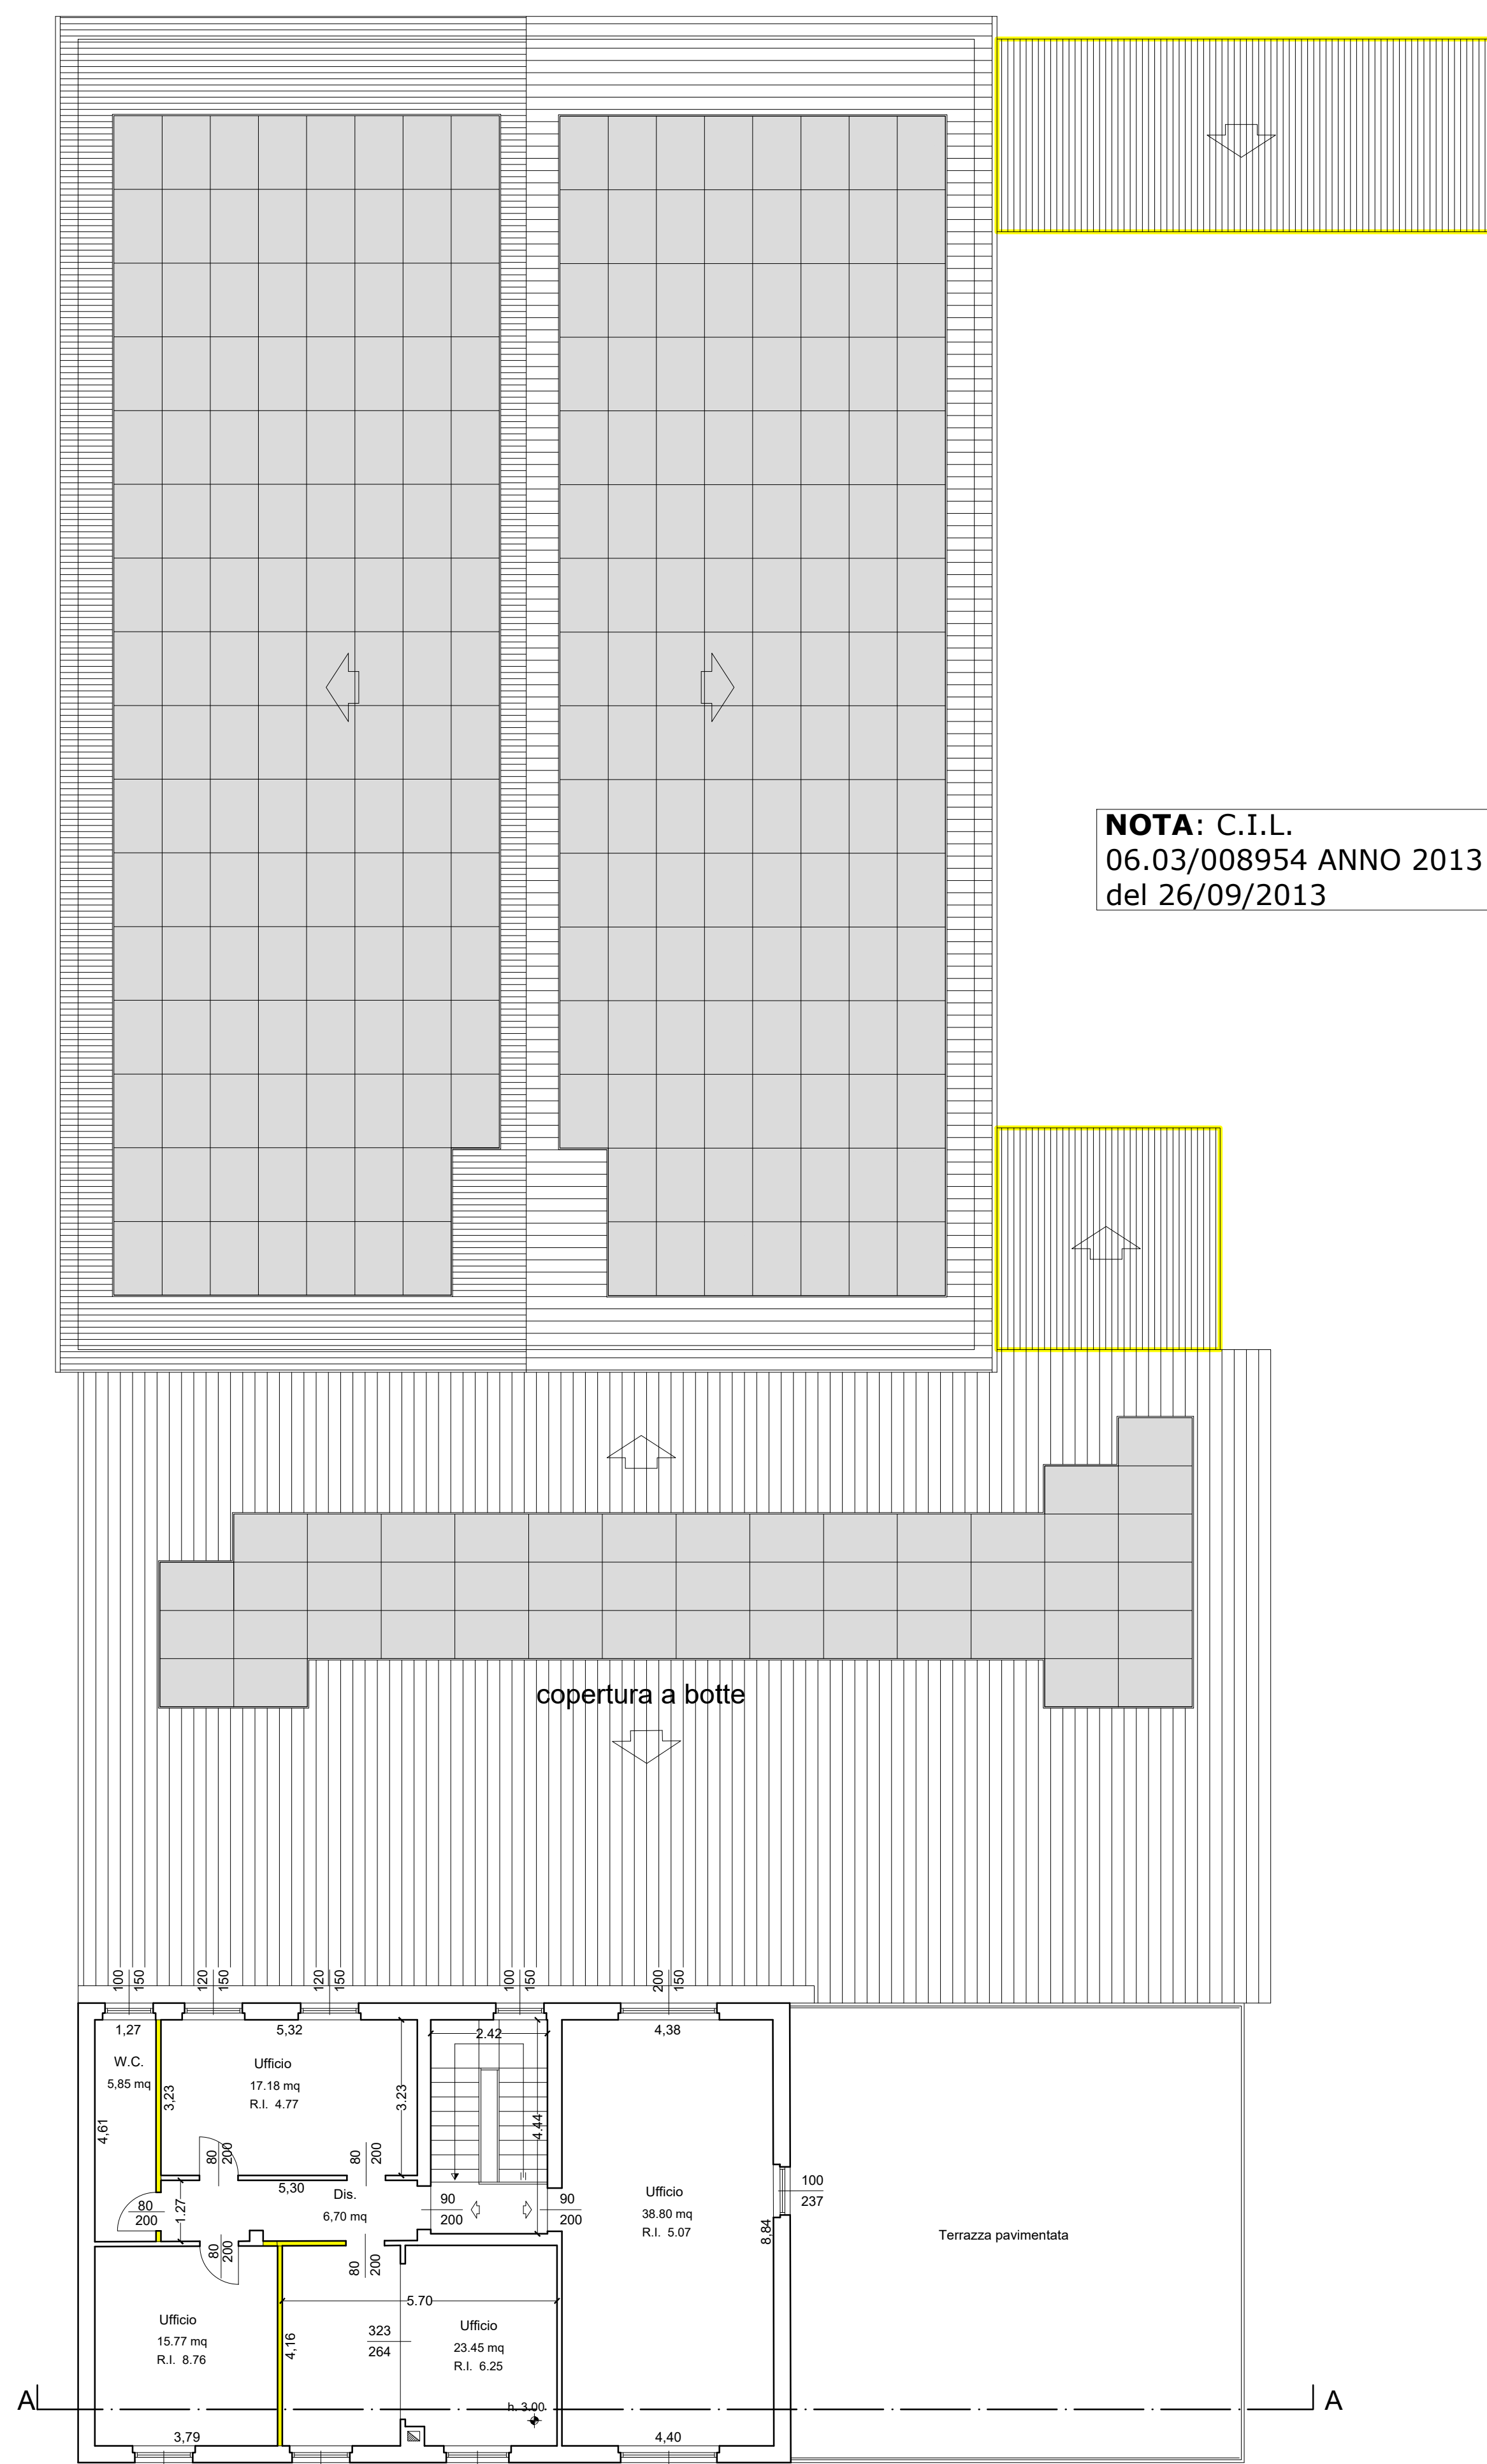


PIANTA PIANO PRIMO - VIA PACINOTTI

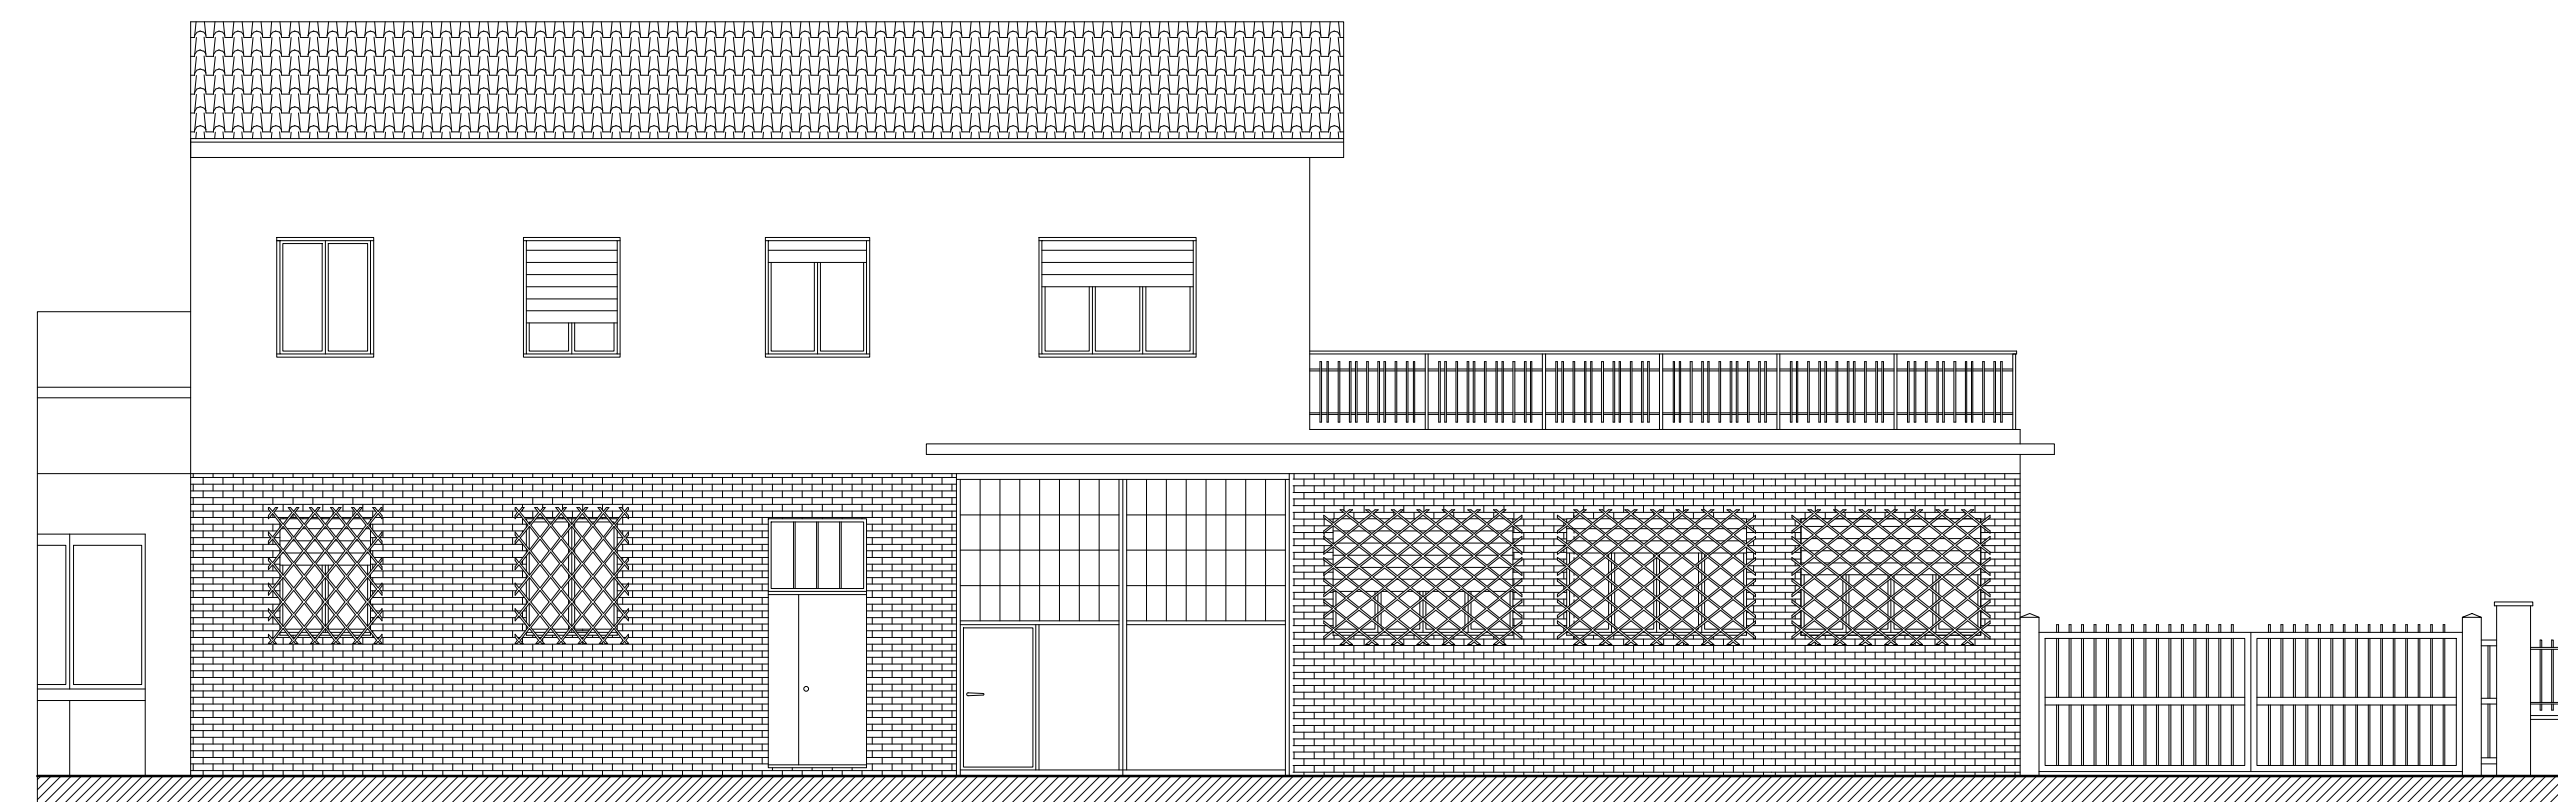


Prospetto Nord - via Pacinotti

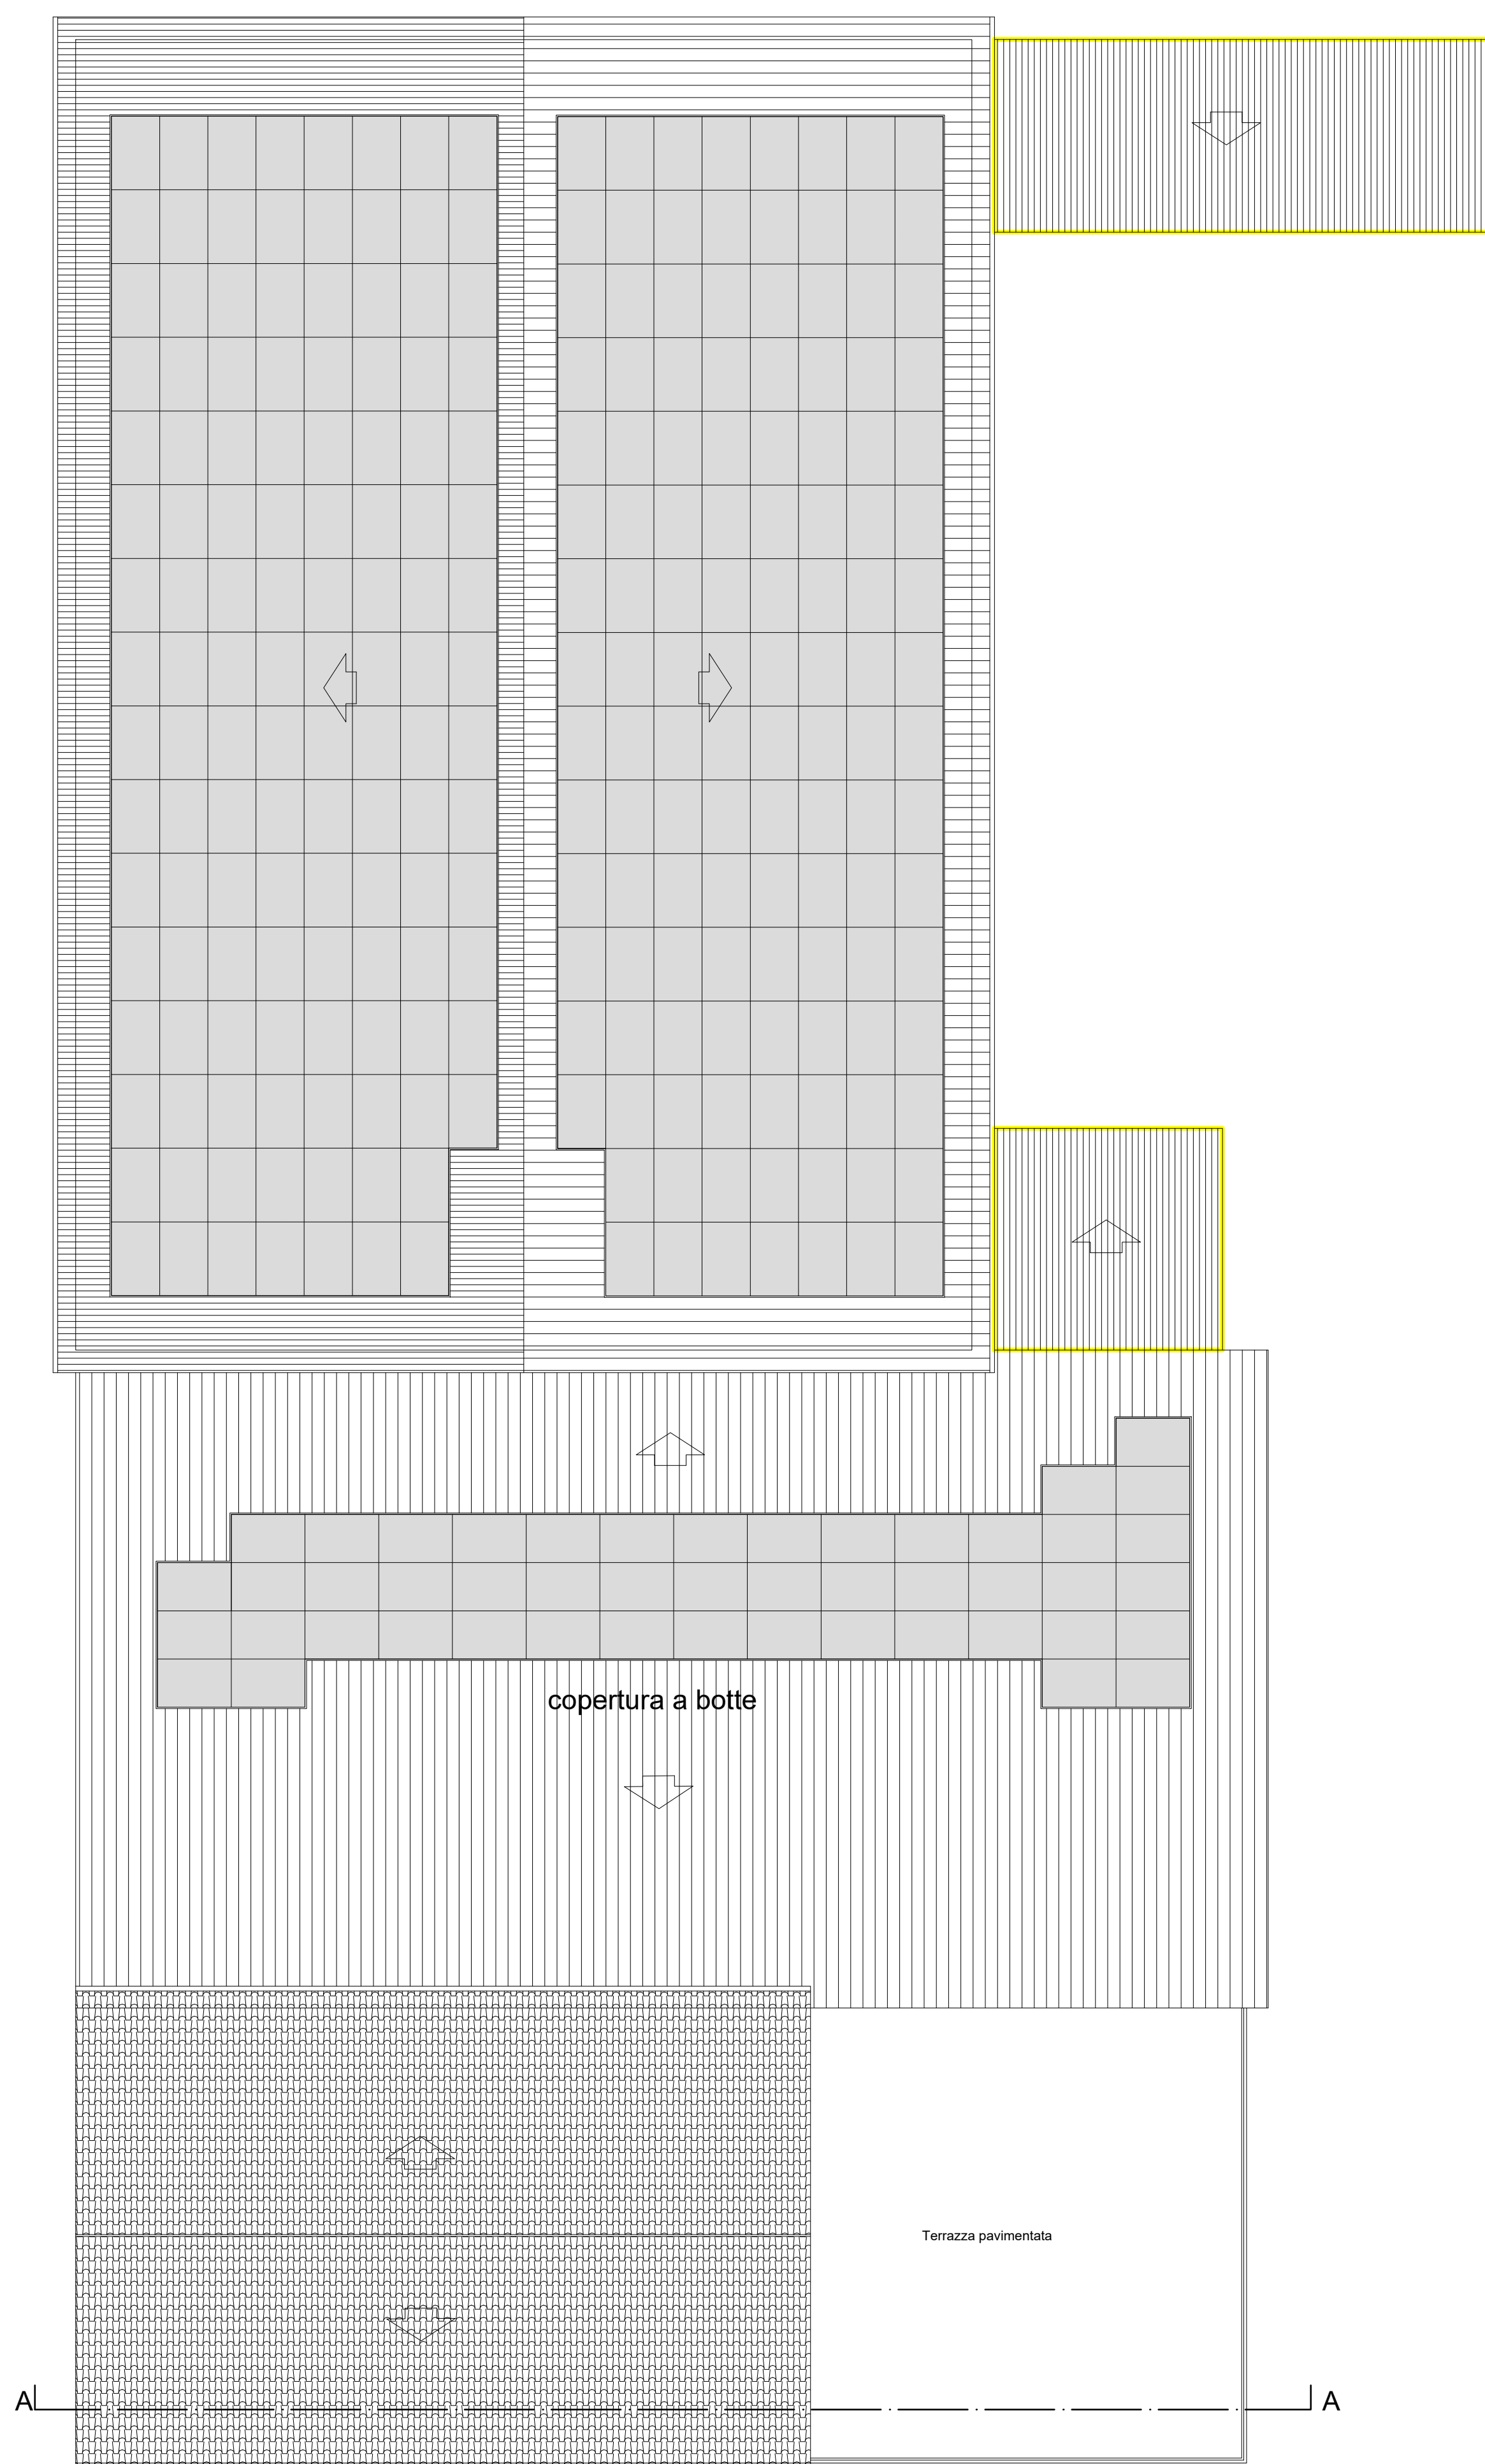

copertura a botte

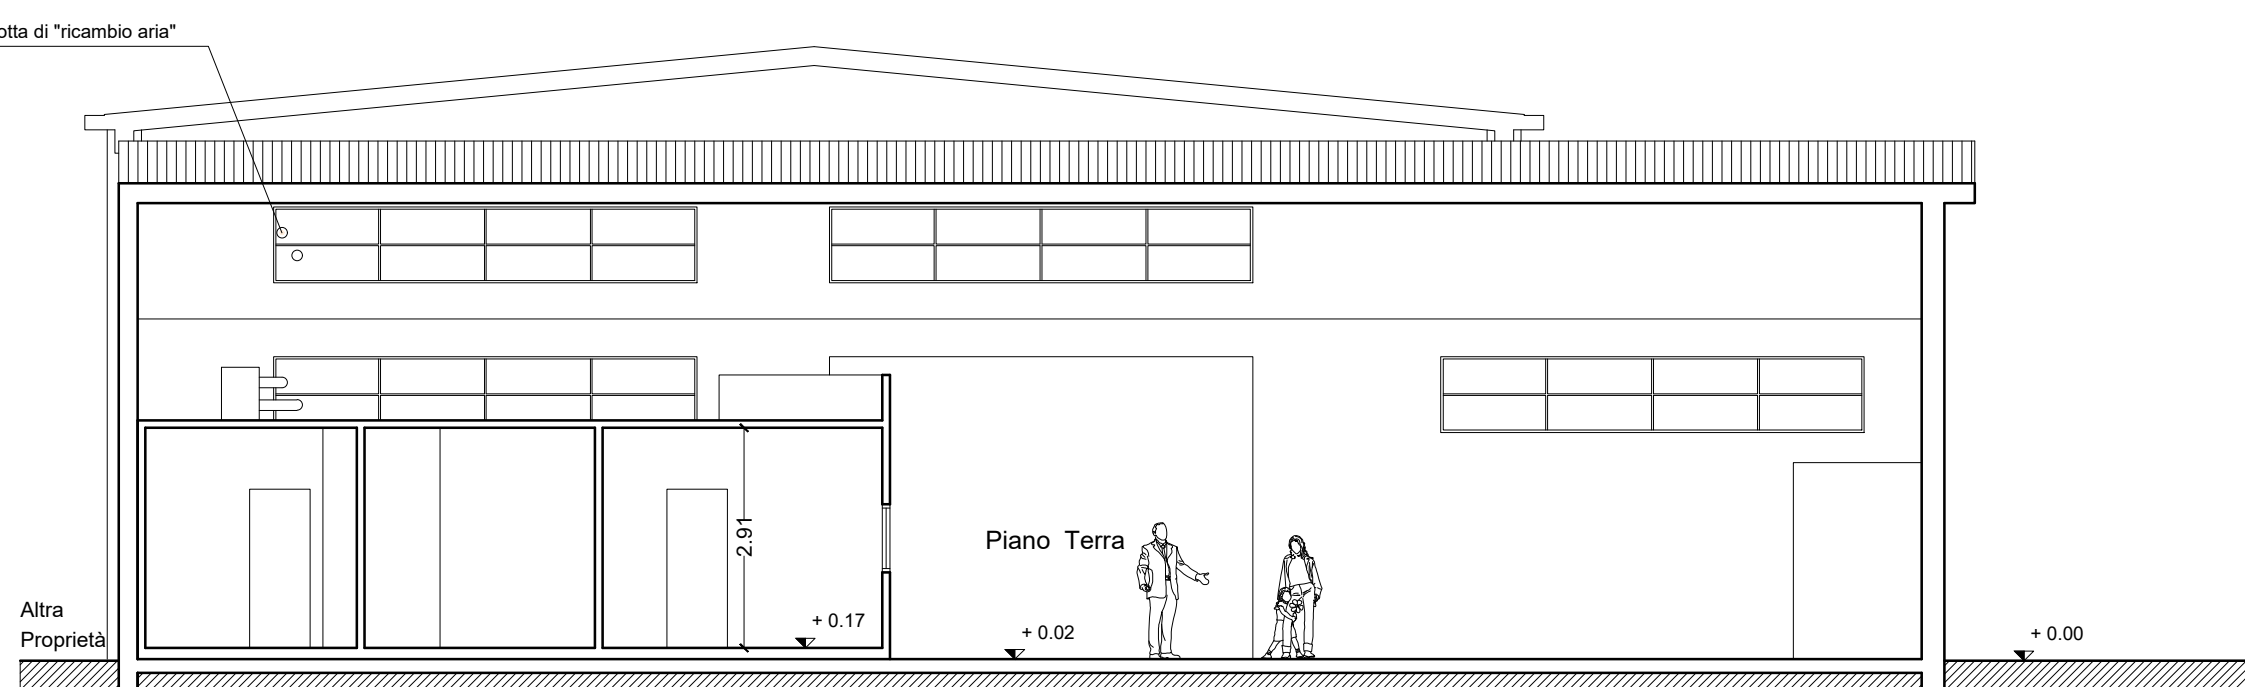

Sezione B-B'

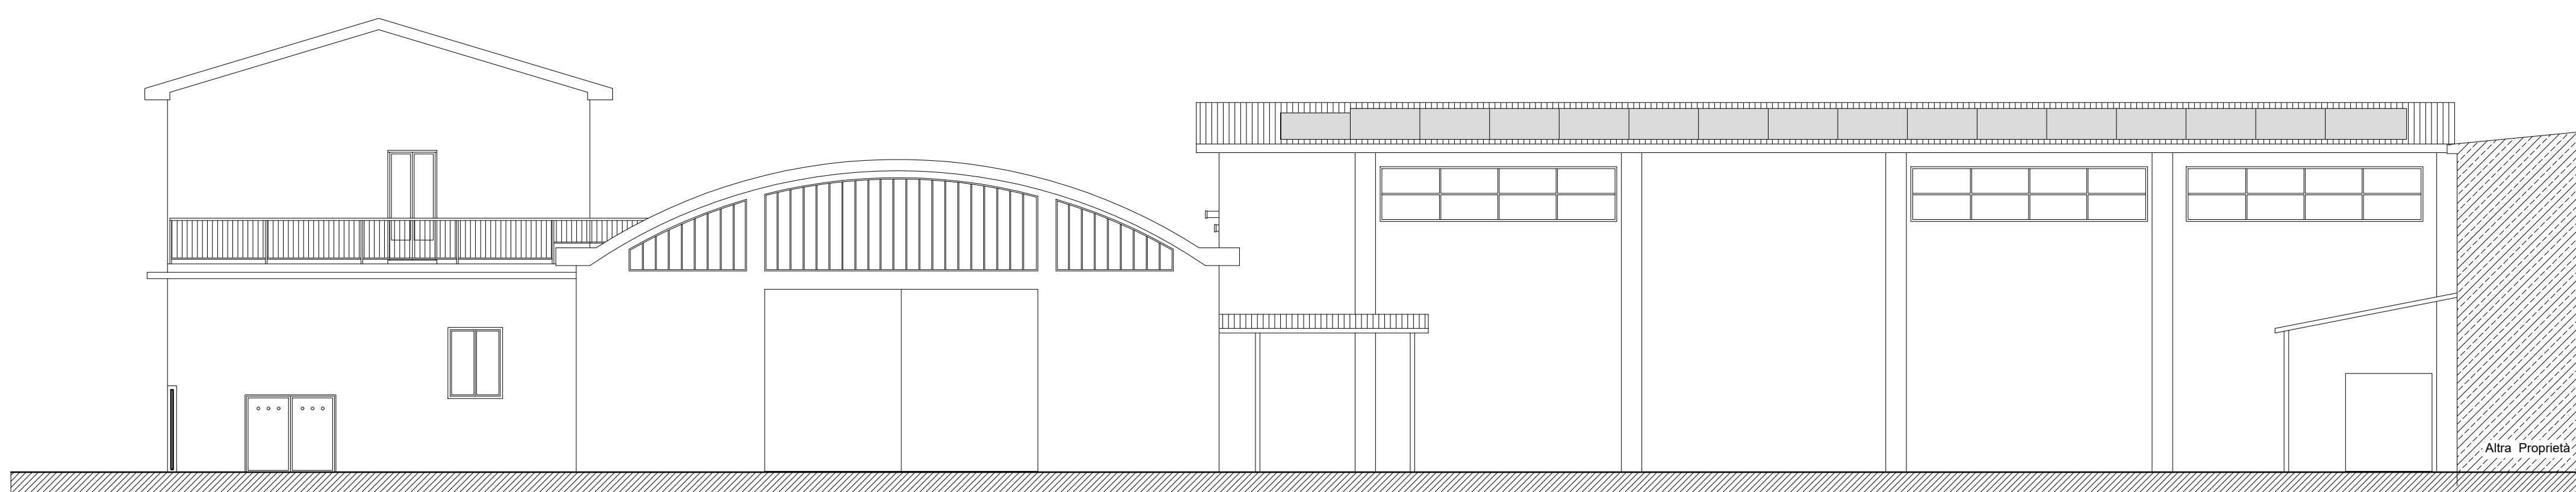

Prospetto Ovest