

Studi Riuniti
Arch. FLAVIO PACHERA
Geom. ROBERTO MARCHESINI
Via S. Procolo n. 8 Verona - Tel/Fax 045-8034736

COMUNE DI VERONA

Progetto per la manutenzione straordinaria di un fabbricato ad uso produttivo-servizi come nuova Sede dell'Associazione "RONDA della CARITA' VERONA ODV" sito in Via Pacinotti 13 - Verona

DICHIARAZIONE DI CONFORMITA' - DGVR 1428/11

Proprietà:

Progettista:

Impresa:

Direzione dei lavori:

Tavola

4

Scala

1:100

Data


04-05-2026

Rif.


416

VISITABILITA'

ADATTABILITA'

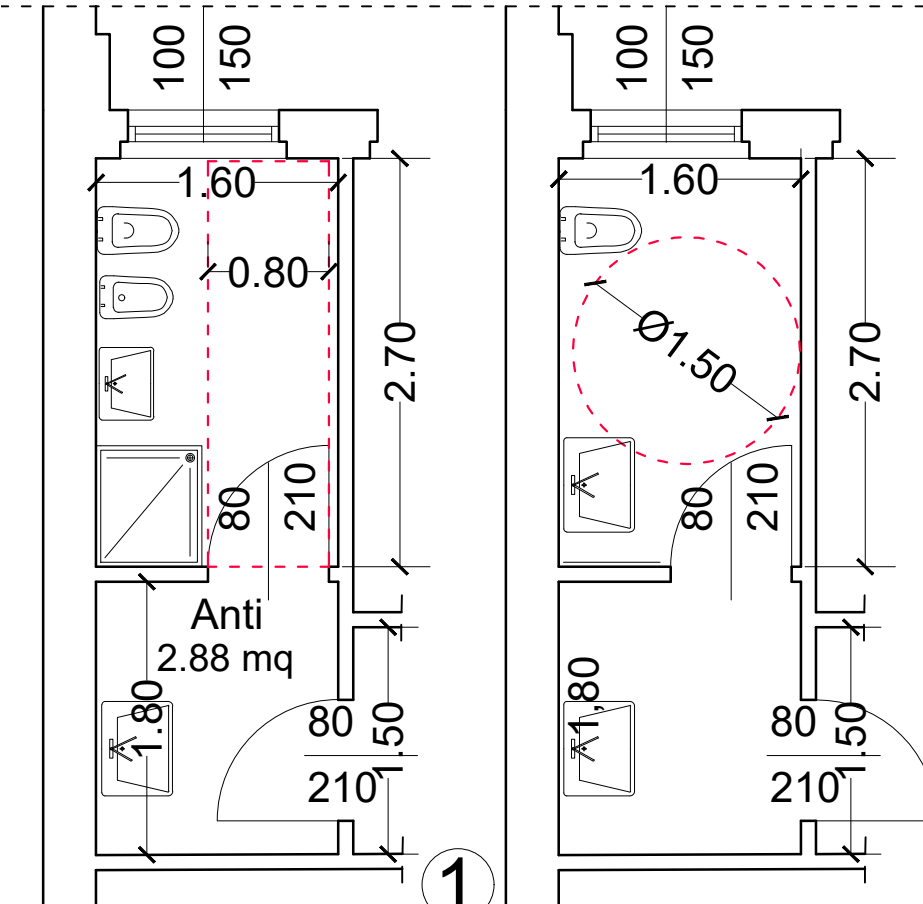


PIANO RIALZATO

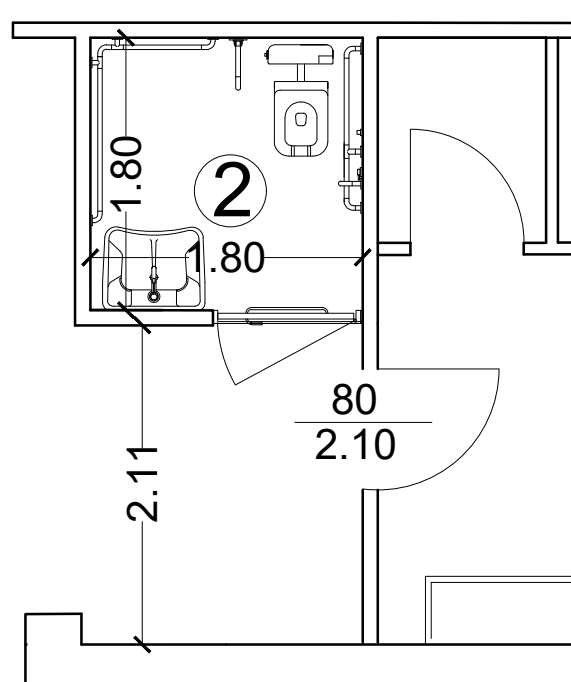

PIANO TERRA

VISITABILITA'


ADATTABILITA'

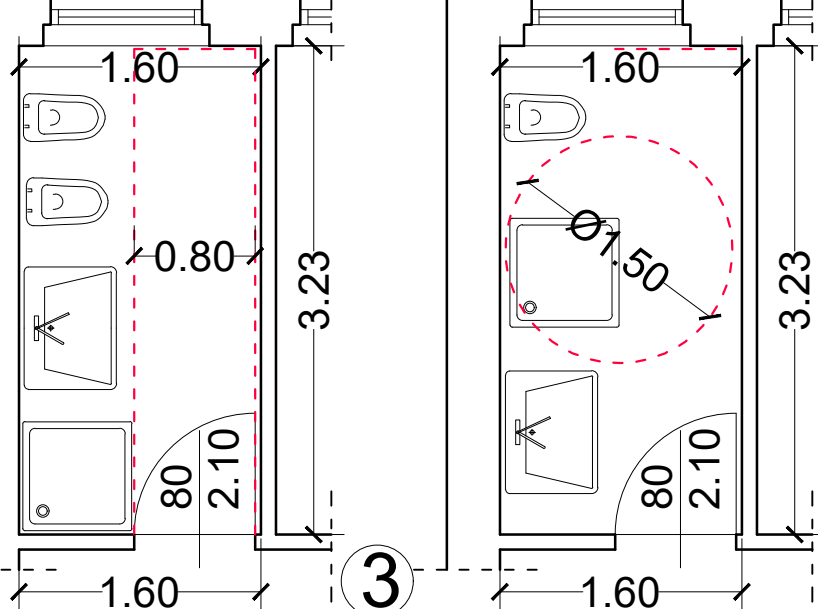

PIANO PRIMO

VISITABILITA'


ADATTABILITA'

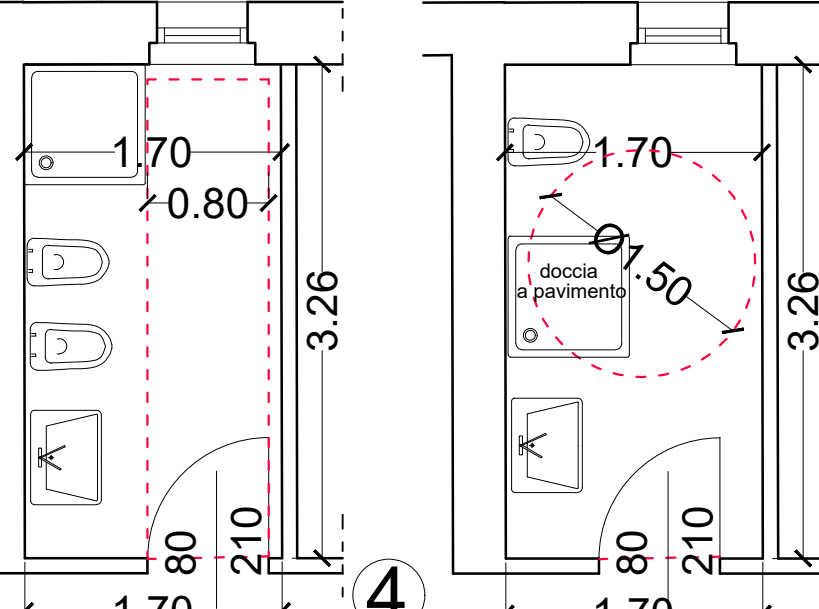

PIANO PRIMO

VISITABILITA'

ADATTABILITA'

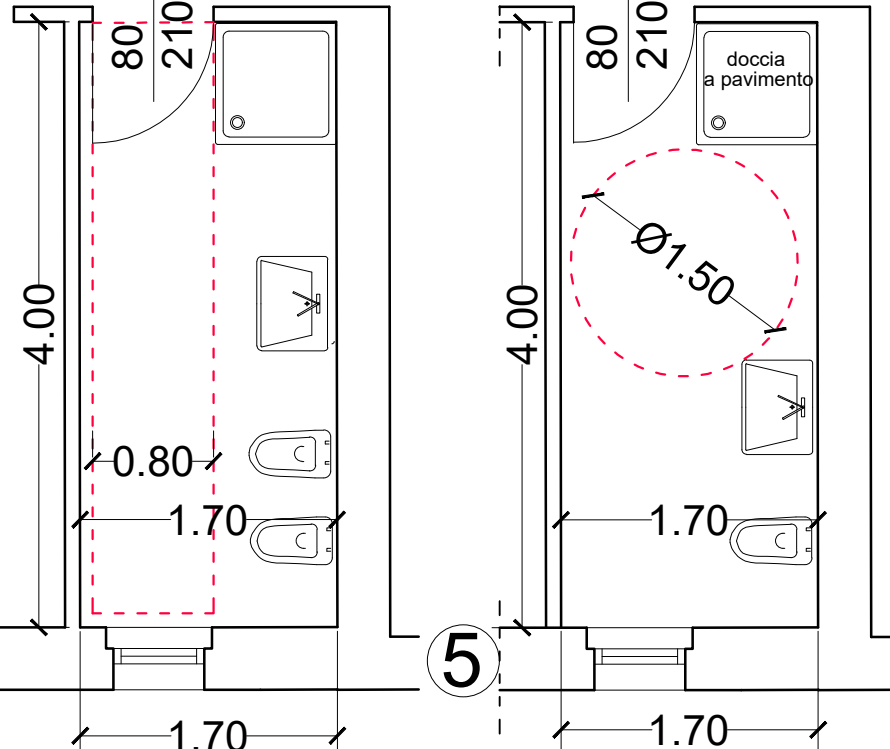


PIANO PRIMO


RELAZIONE

Per il fabbricato, oggetto di ampliamento e destinazioni a servizi di interesse collettivo, sono state rispettate le prescrizioni tecniche relative all'adattabilità, secondo quanto disposto dalla L/13 del 1989 e dal DGR del Veneto 1428 del 6 settembre 2011.

Per quanto riguarda l'accessibilità per il superamento del dislivello che separa la strada pubblica al piano primo, viene prevista, qualora fosse necessaria, l'installazione di un servoscala che permette di accedere al piano rialzato e al piano primo. La visitabilità e l'adattabilità è stata realizzata rispettando la normativa in materia di barriere architettoniche. I bagni risultano adeguabili senza troppe modifiche, possiedono una metratura tale da permettere una facile fruizione, l'arredo interno è del tipo a mensola (lavandino, wc e bidet), e per quanto riguarda la doccia si prevede un piatto a pavimento così da permettere l'eventuale scorrimento della carrozzina al di sopra.

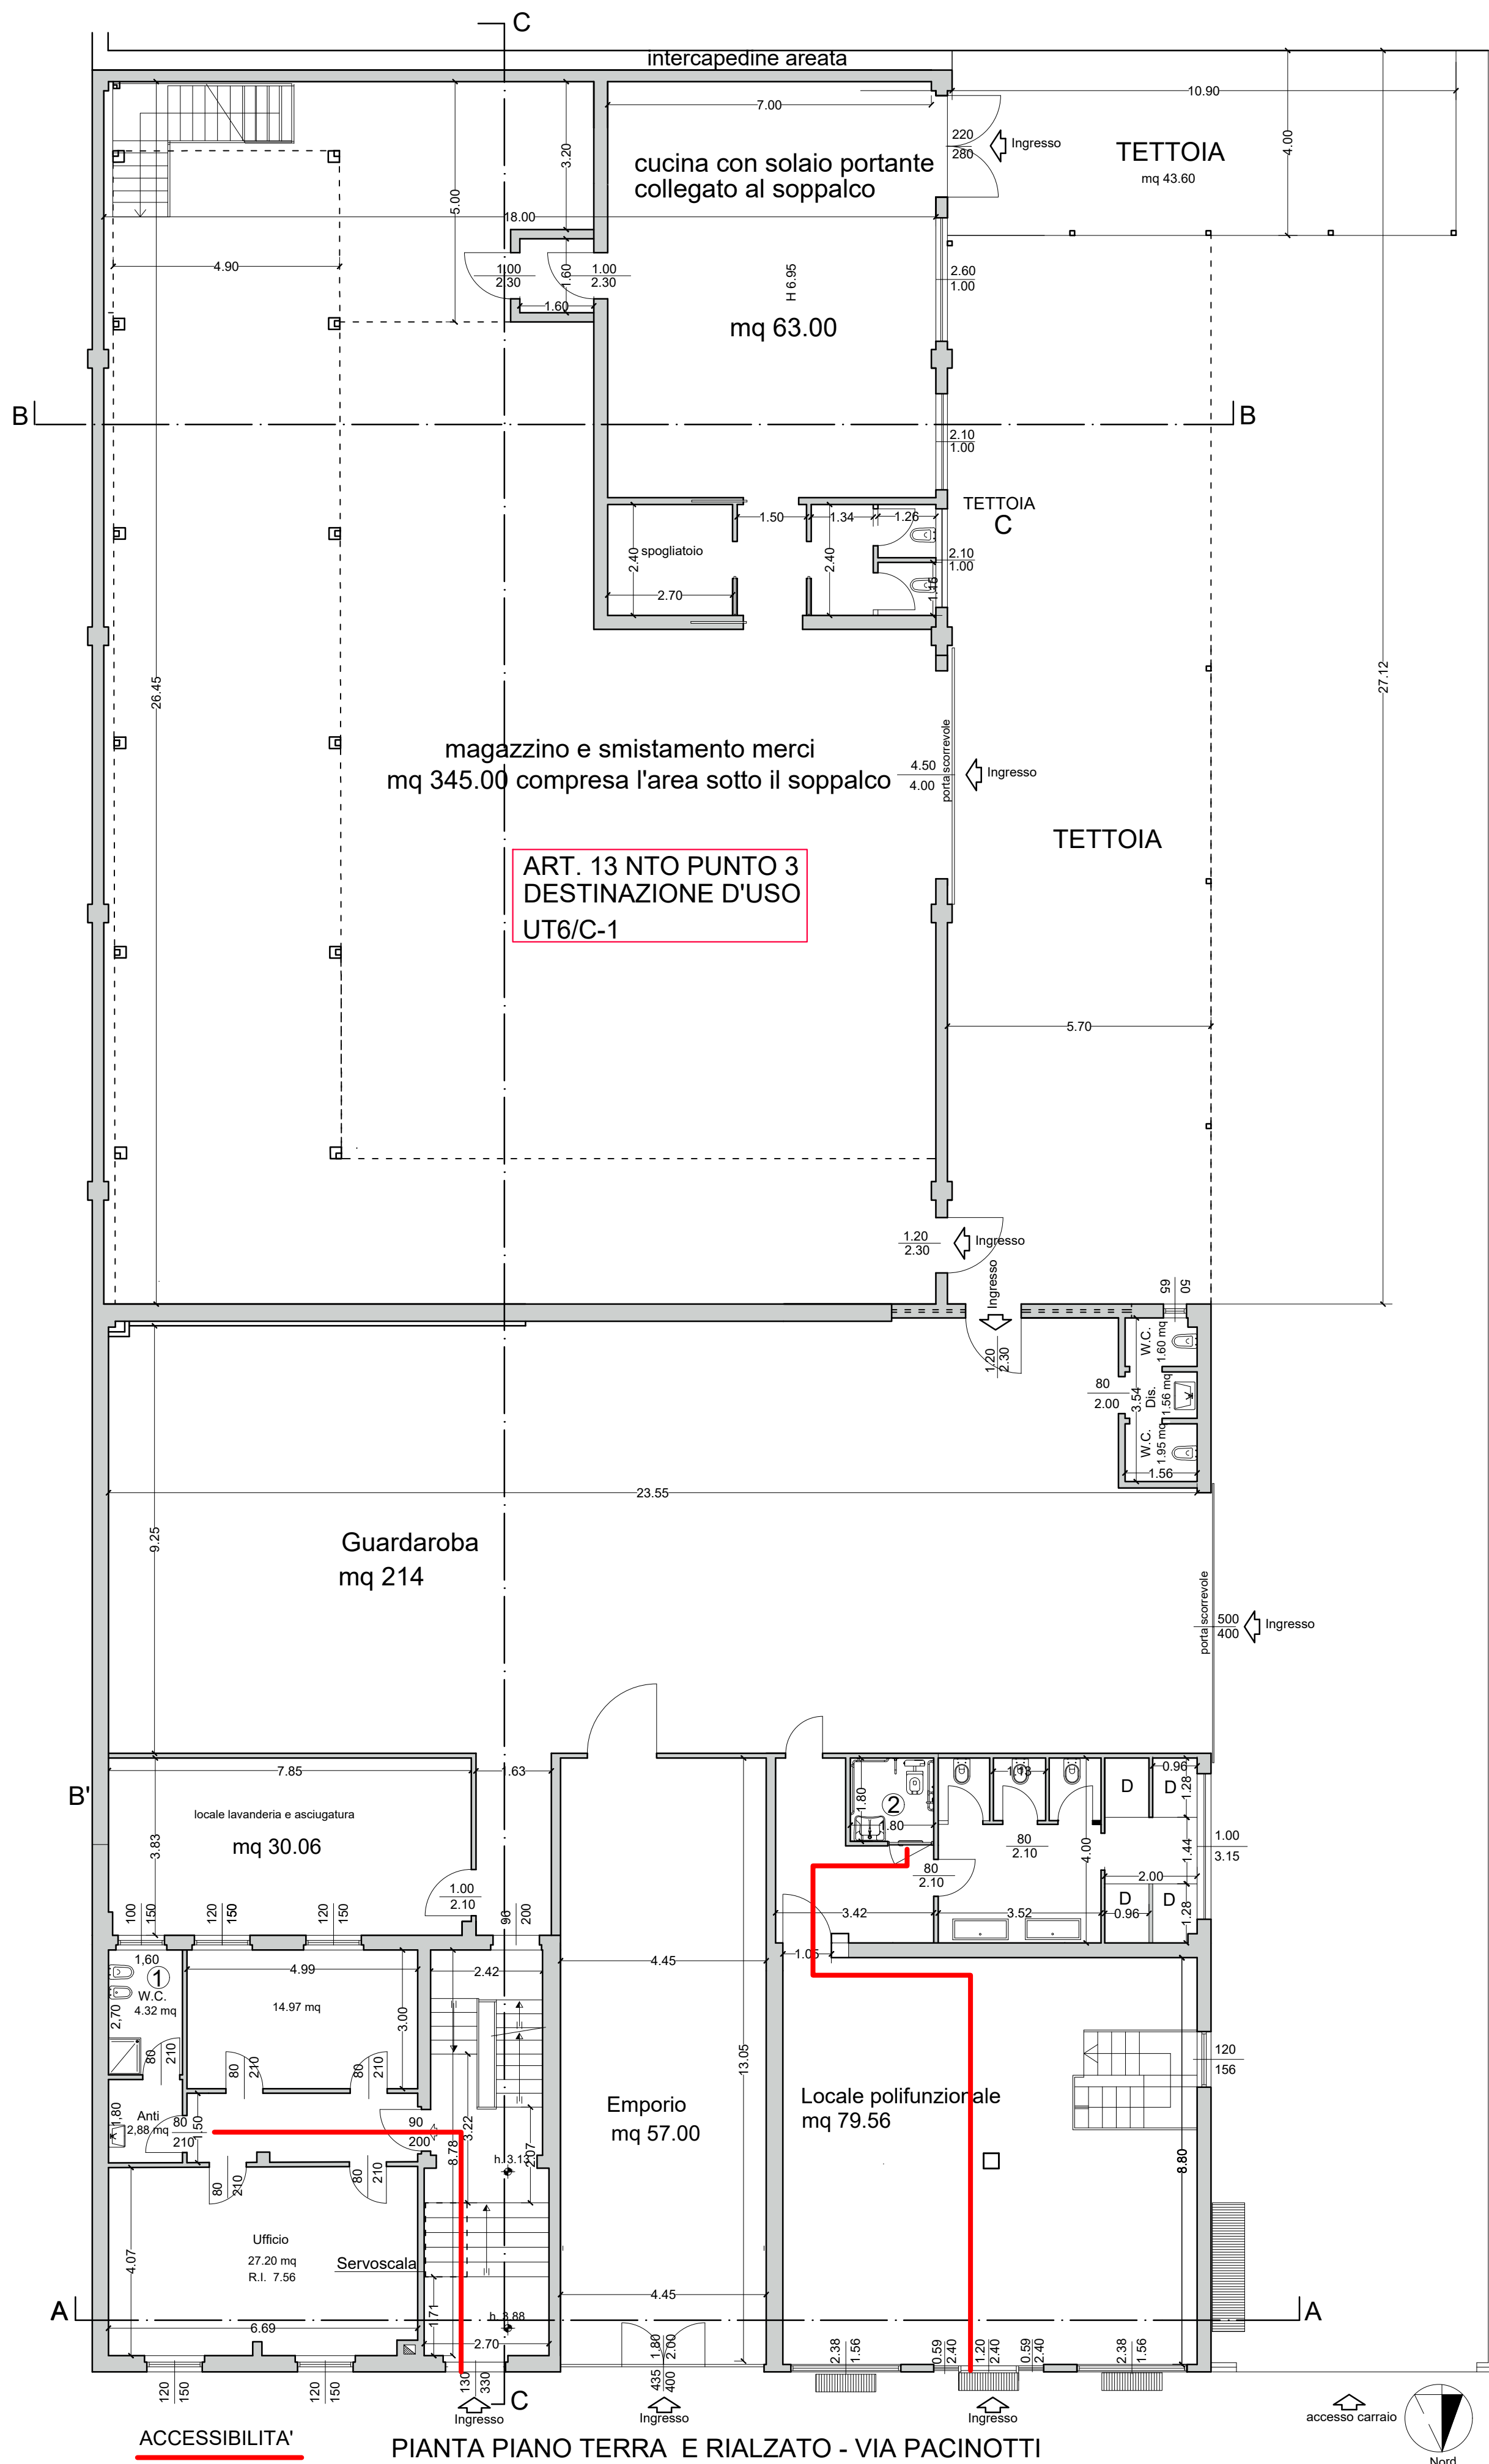

PIANTA PIANO TERRA E RIALZATO - VIA PACINOTTI

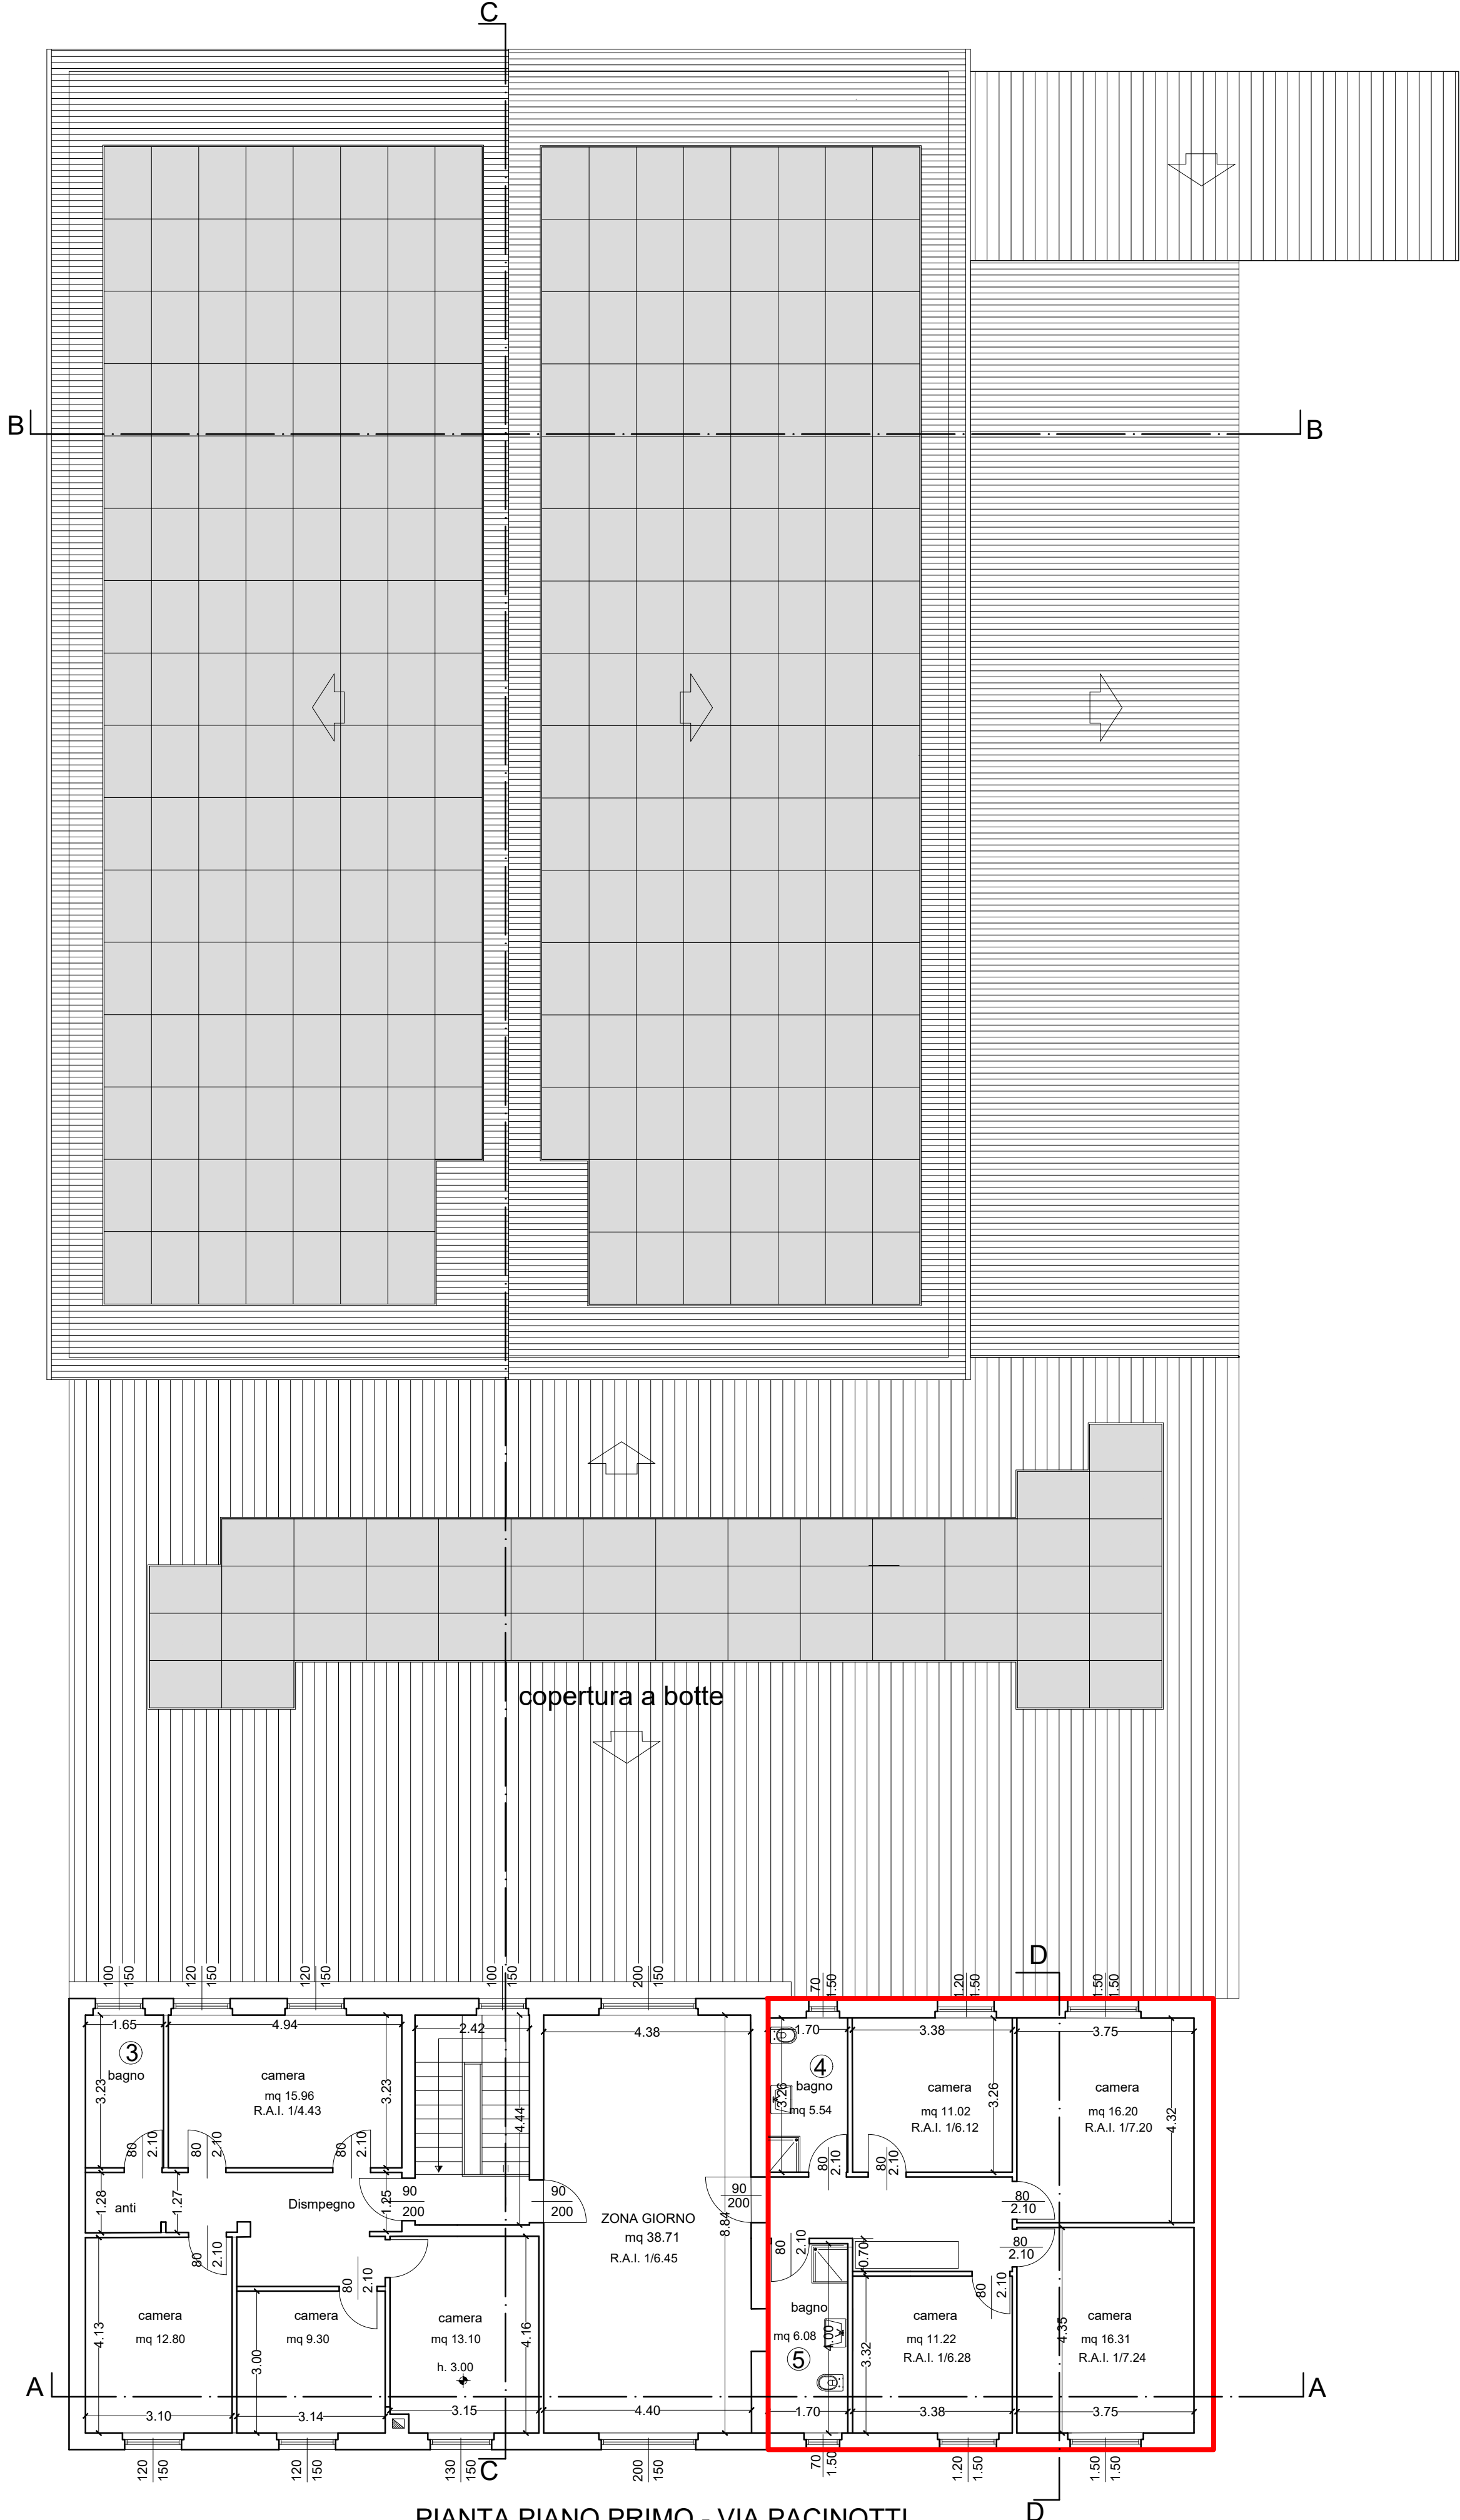

PIANTA PIANO PRIMO - VIA PACINOTTI