


Schemi esemplificativi di cantieramento temporaneo

Riferimenti:


- “NUOVO CODICE DELLA STRADA” (di cui al D.Lgs 30 aprile 1992, n. 285 e ss.mm.ii.)
- “REGOLAMENTO DI ESECUZIONE E DI ATTUAZIONE DEL NUOVO CODICE DELLA STRADA” (di cui al D.P.R. 16 dicembre 1992, n. 495 e ss.mm.ii.)
- DECRETO 10 luglio 2002 del MINISTERO DELLE INFRASTRUTTURE E DEI TRASPORTI e ss.mm.ii.

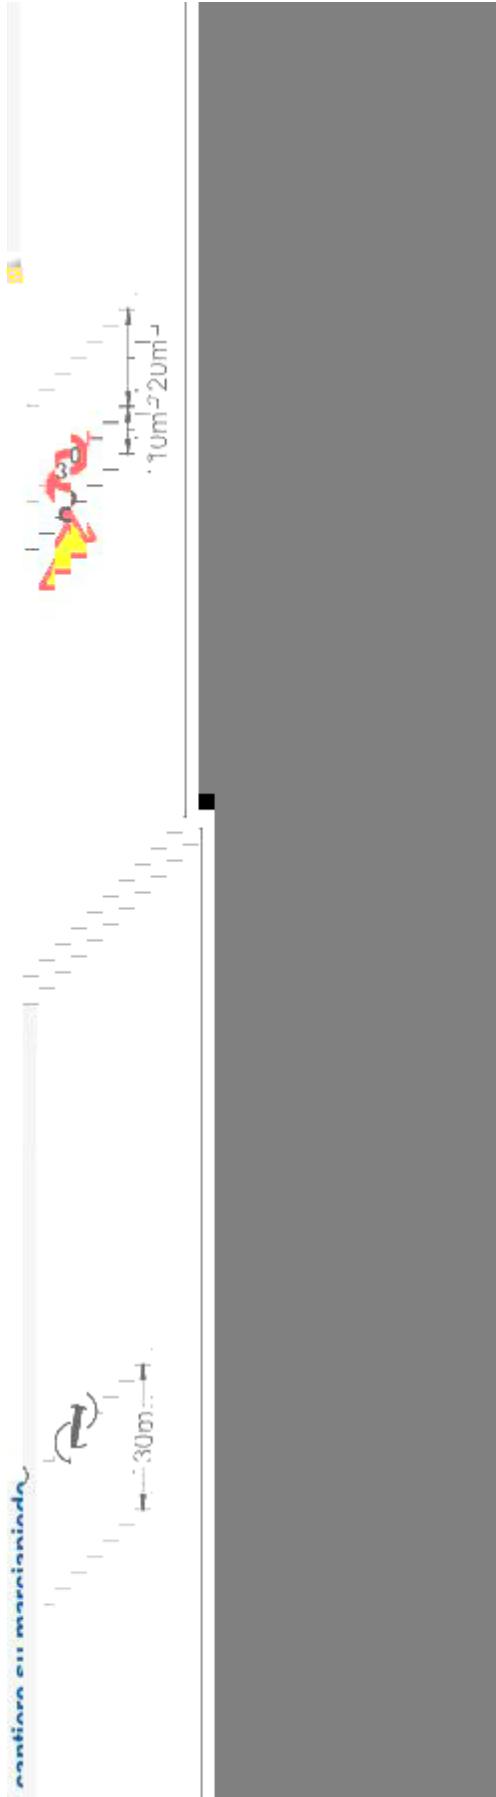

re laterale su strada a senso unico.

i cantiere su porzione di corsia di marcia su strada a senso unico di percorrenza con carreggiata a due corsie. Traffico veicolare to sulla restante sezione disponibile attraverso restringimento delle corsie di percorrenza.


01

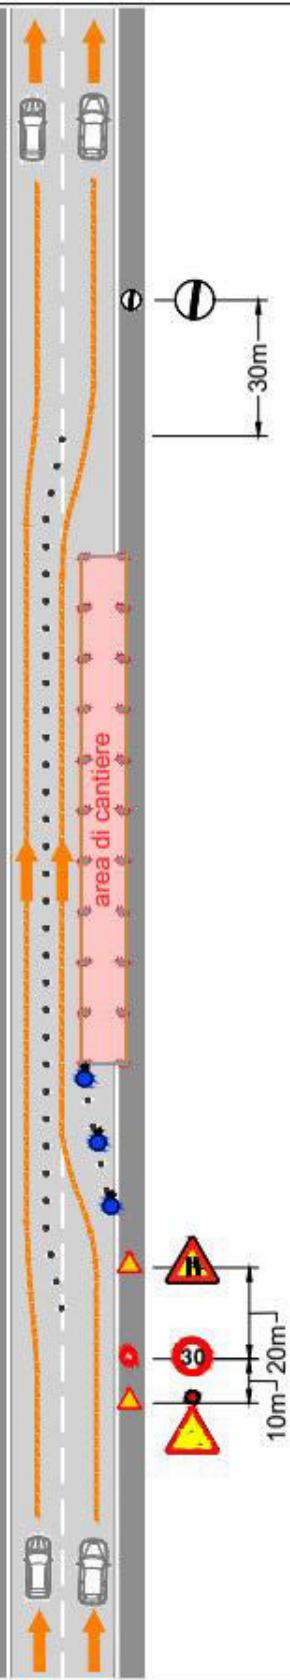

cantiere laterale su strada a senso unico.

Area di cantiere su corsia di marcia su strada a senso unico di percorrenza con carreggiata a due corsie. Traffico veicolare deviato sulla restante corsia.


02

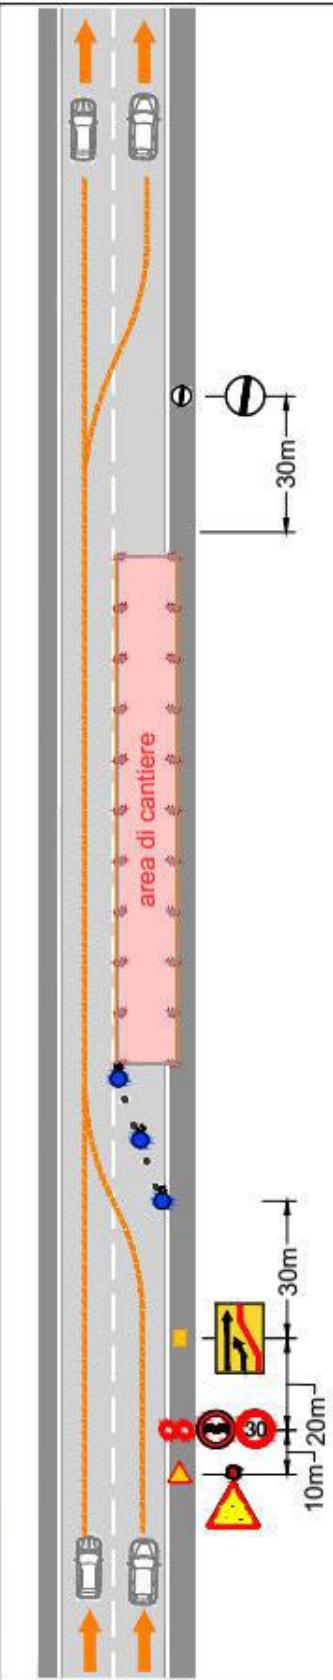

cantiere laterale su strada a senso unico ad alto scorrimento.


Area di cantiere su corsia di marcia su strada a senso unico di percorrenza con carreggiata a due corsie. Traffico veicolare deviato sulla restante corsia.

03

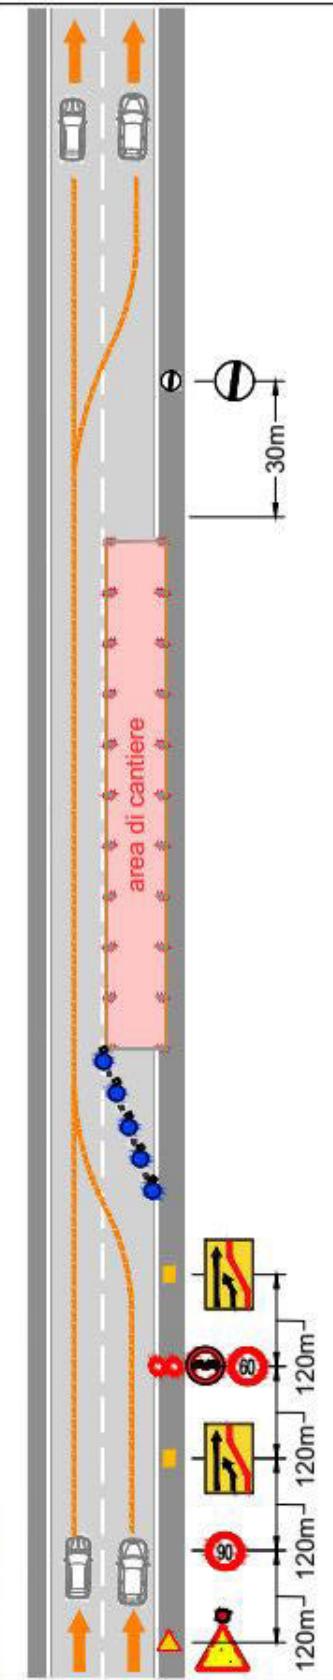


04

cantiere laterale su strada a senso unico.
ntiere su corsia di marcia su strada a senso unico di percorrenza con carreggiata a due corsie. Traffico veicolare deviato sulla

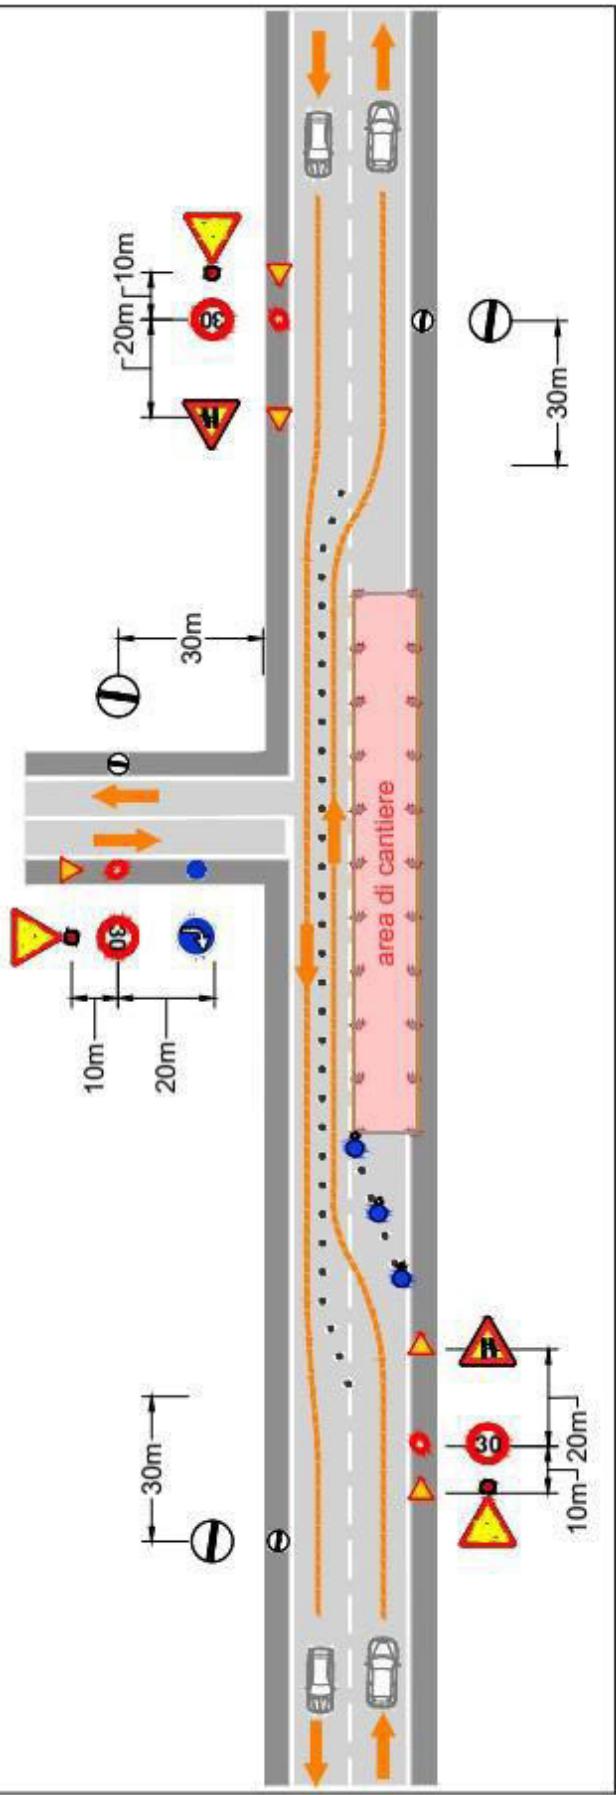

05

Cantiere laterale con strada a doppio senso di marcia.
Area di cantiere su corsia di marcia. Traffico veicolare spostato sulla restante sezione disponibile con transito regolato da movieri per interventi con allestimento < 1 gg).

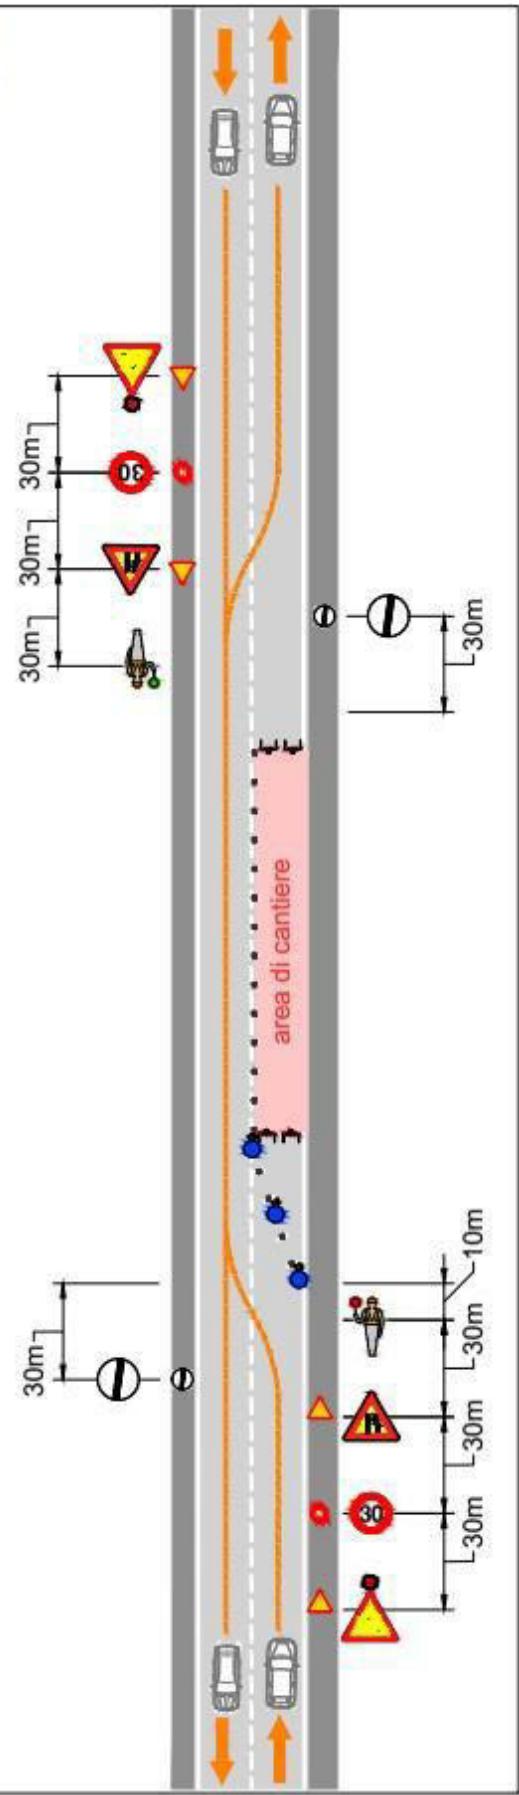



Cantiere laterale con strada a doppio senso di marcia.
Area di cantiere su corsia di marcia. Traffico veicolare spostato sulla restante sezione disponibile con transito regolato da impianto semaforico.

