

V-LINE

**Schemi per strade  
tipo E ed F urbane  
(urbane di quartiere  
e locali urbane)**

COPIA TRATTA DA GURITEL


# TAVOLA 80

*Veicolo di lavoro  
accostato al marciapiede*

Note:

-Con larghezza della carreggiata residua maggiore o uguale a metri 5,60 tale da non richiedere l'imposizione del senso unico alternato.

-Dispositivi luminosi da impiegarsi se il cantiere rimane aperto anche nelle ore notturne o in condizioni di scarsa visibilità

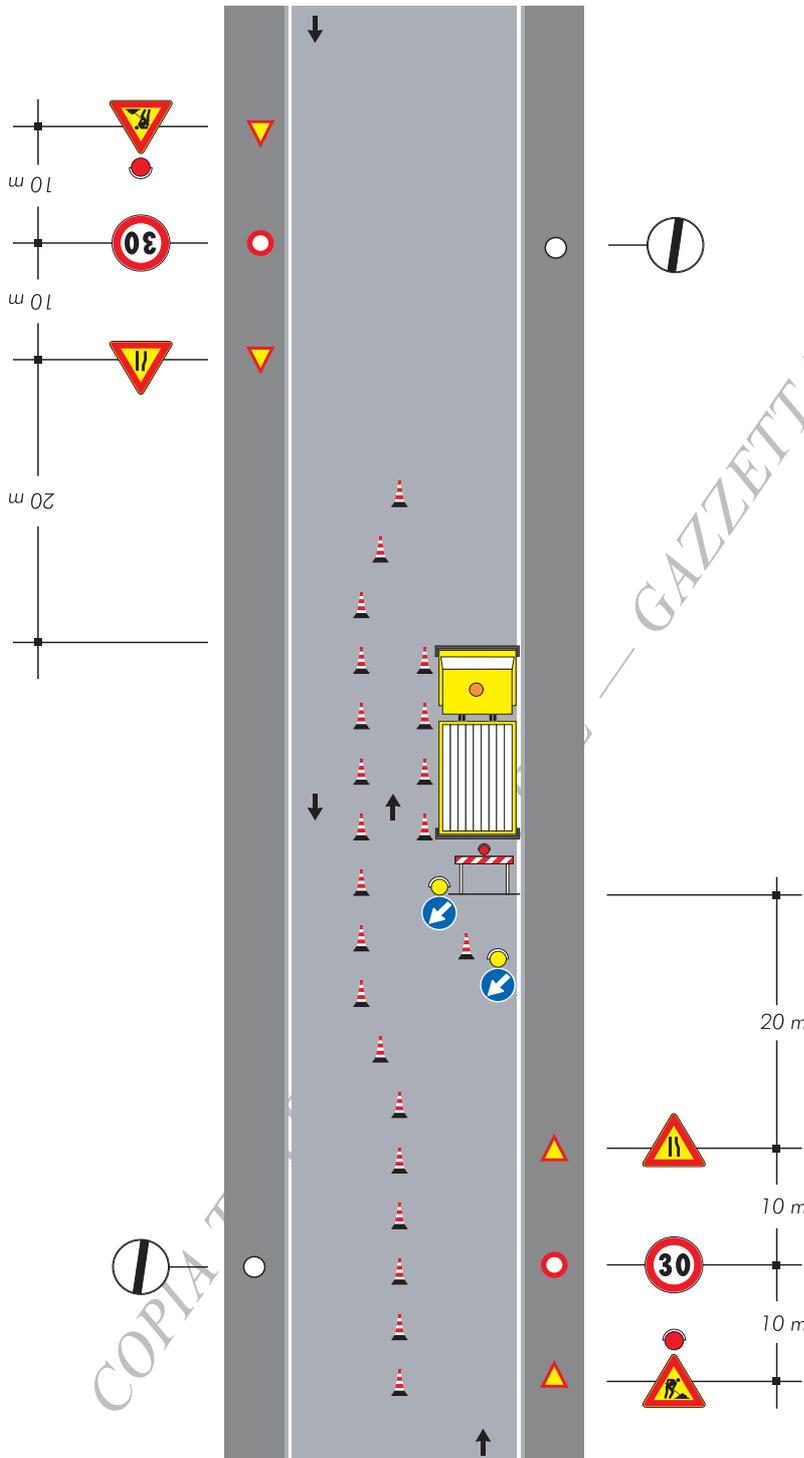


# TAVOLA 81

*Cantiere edile che occupa anche il marciapiede dell'imitazione e protezione del percorso pedonale*

**Nota:**

Con larghezza della carreggiata residua maggiore o uguale a metri 5,60 tale da non richiedere l'imposizione del senso unico alternato.


Se la larghezza residua della corsia di destra è inferiore a metri 2,75 adottare la stessa deviazione della mezzera di tavola 74

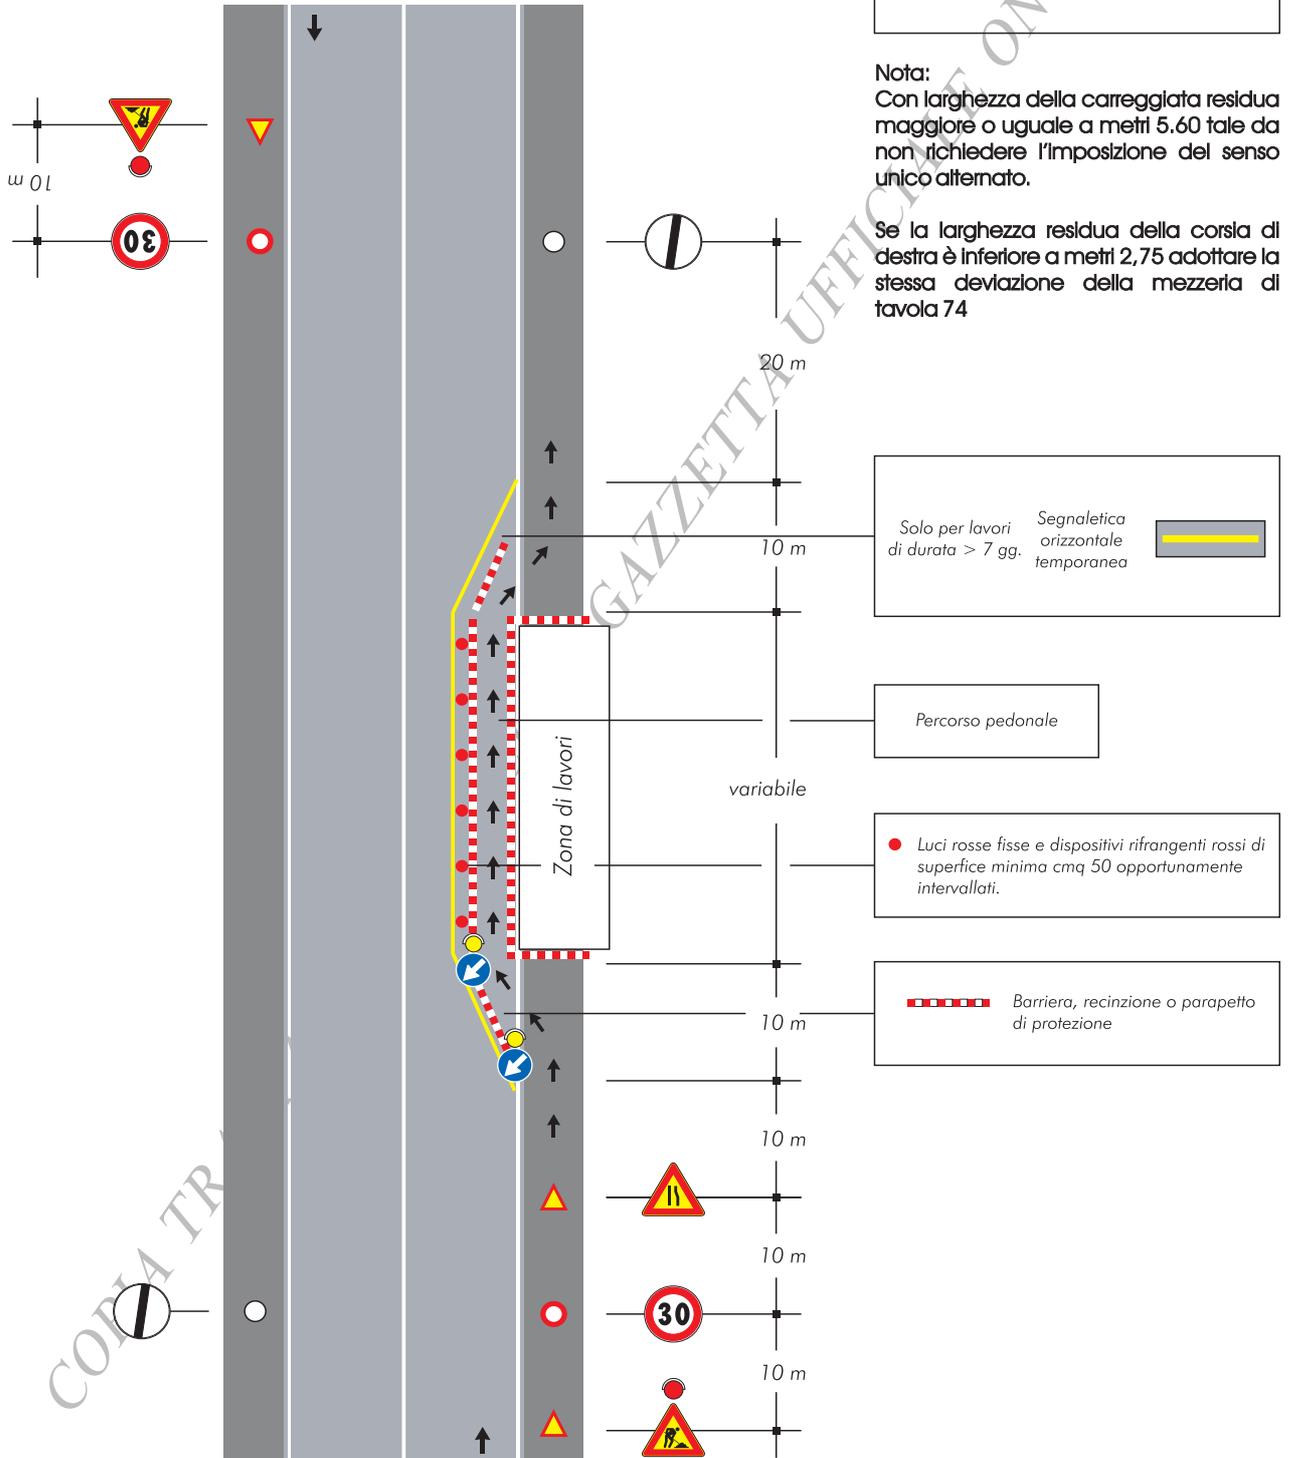

**TAVOLA 82**

*Cantiere di breve durata con deviazione di uno dei due sensi di marcia*


Nota:  
Se nella zona lavori sono eseguiti scavi, al posto dei coni occorre posizionare barriere di protezione

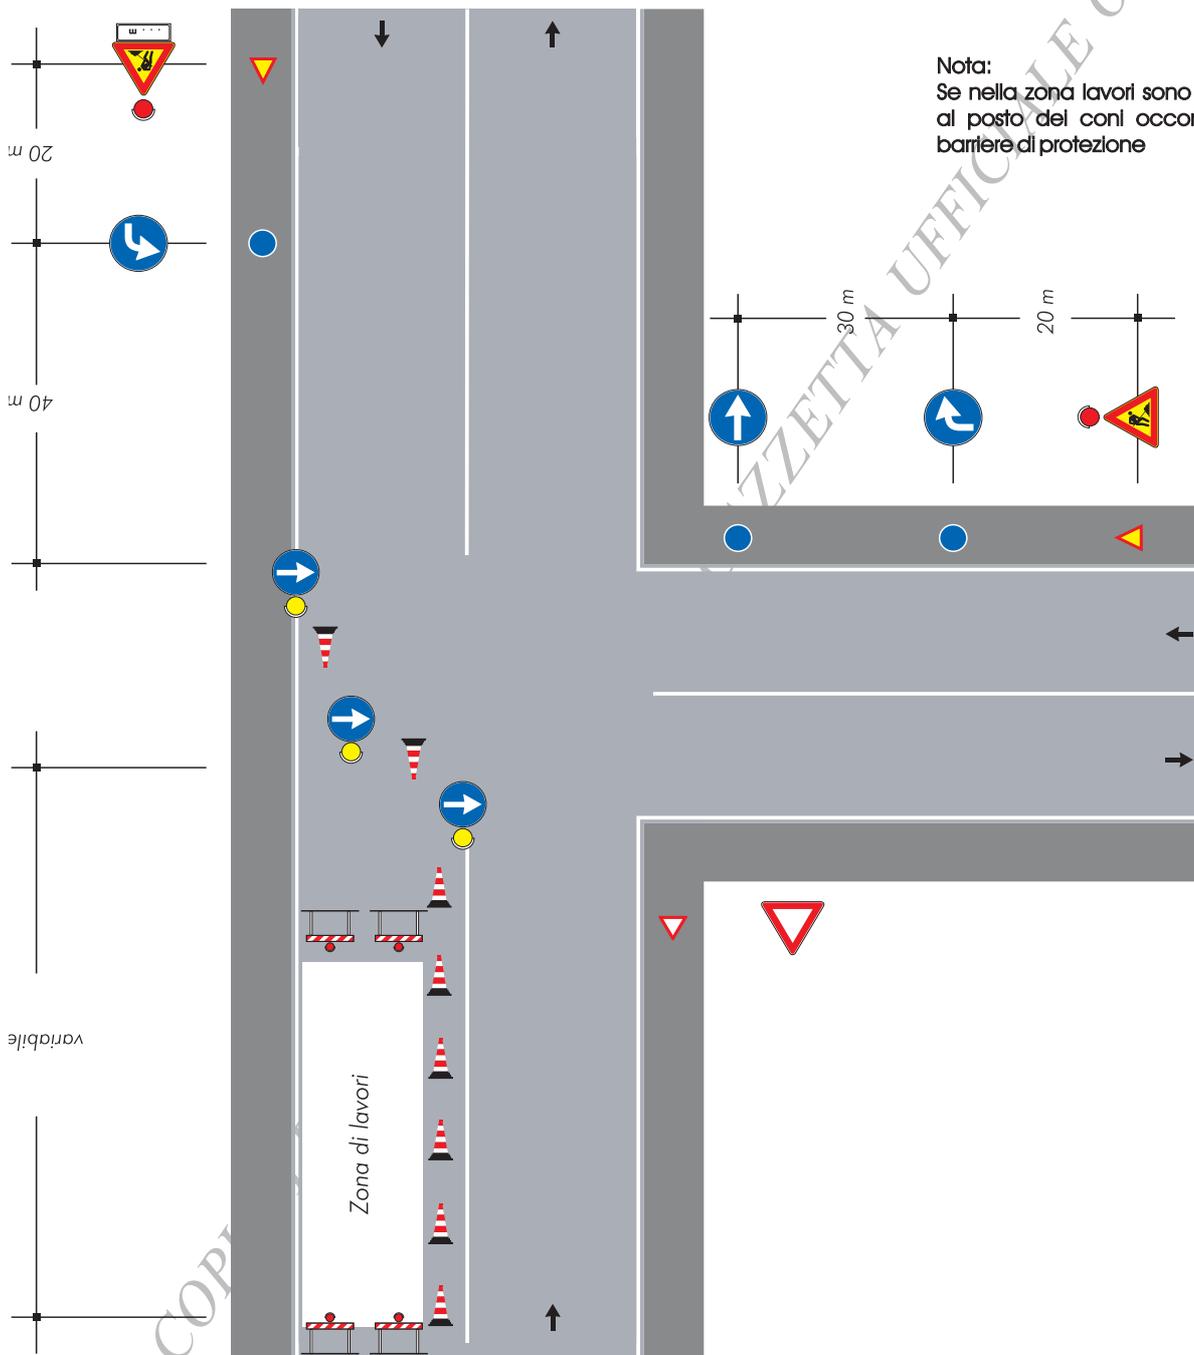

### TAVOLA 83

Cantiere di lunga durata  
con deviazione di uno  
dei due sensi di marcia

Nota:  
Se nella zona lavori sono eseguiti scavi,  
al posto dei delineatori flessibili occorre  
posizionare barriere di protezione

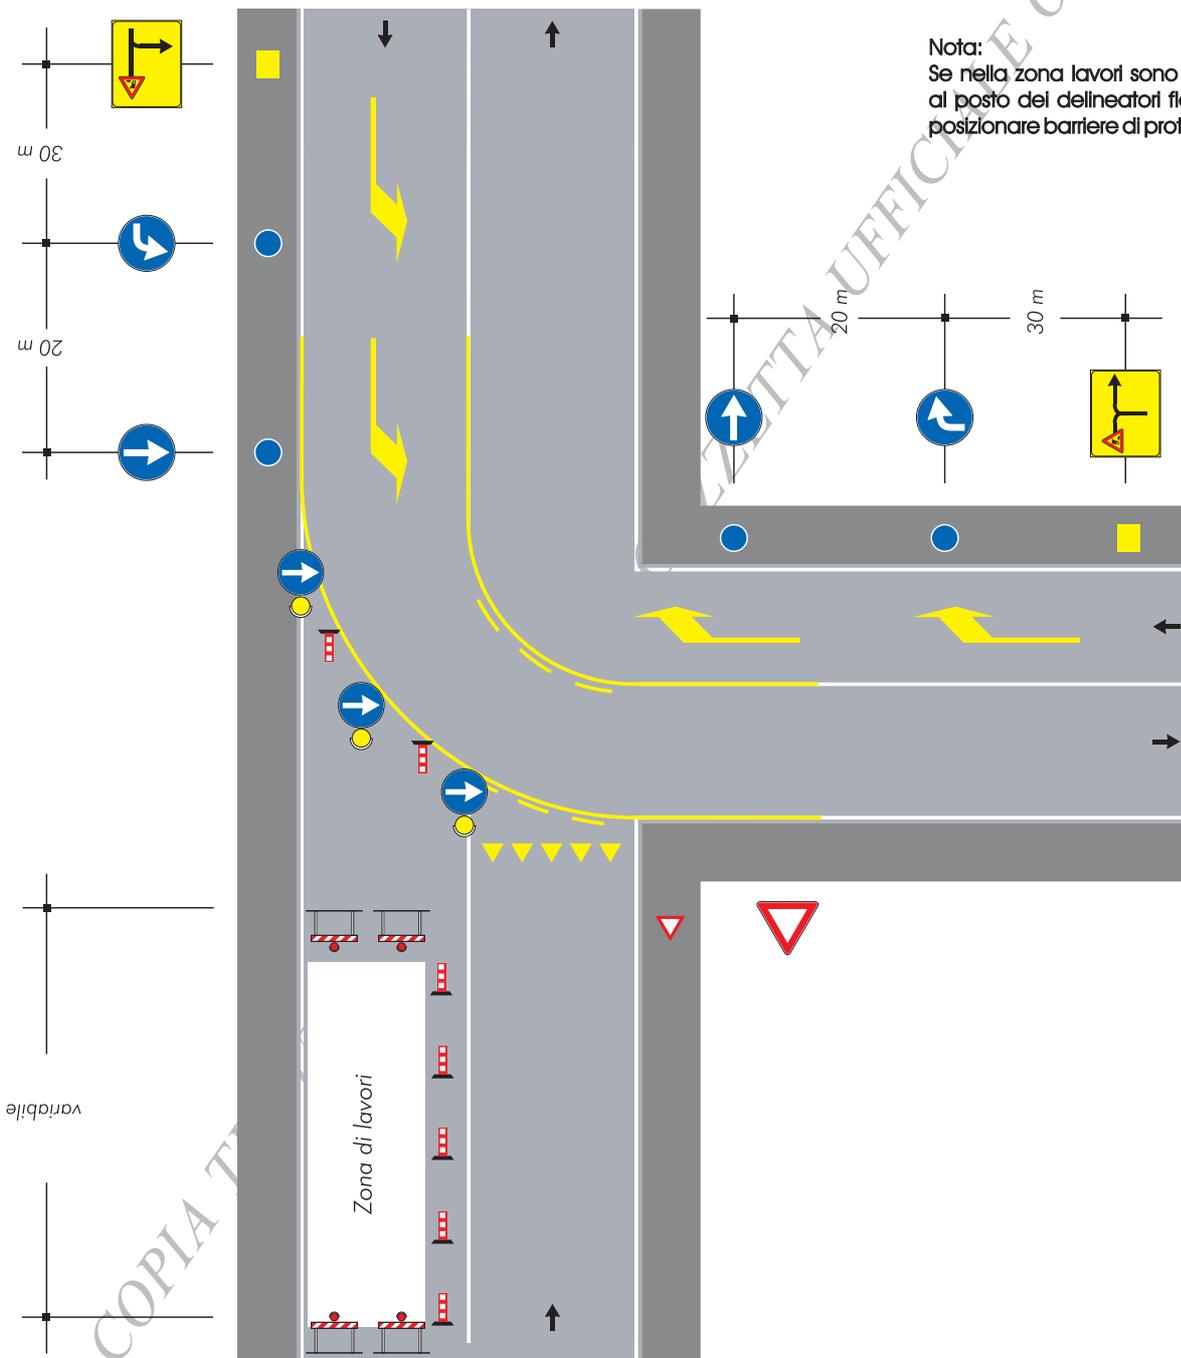

### TAVOLA 84


Cantiere che occupa l'intera semicarreggiata transito dei due sensi di marcia sull'altra semicarreggiata

Solo per lavori di durata > 7 gg. Segnaletica orizzontale temporanea

per lavori di durata < 2 gg. coni > 2 gg. delineatori flessibili


Barriera, recinzione o parapetto di protezione

Luci rosse fisse e dispositivi rifrangenti rossi di superficie minima cmq 50 opportunamente intervallati.

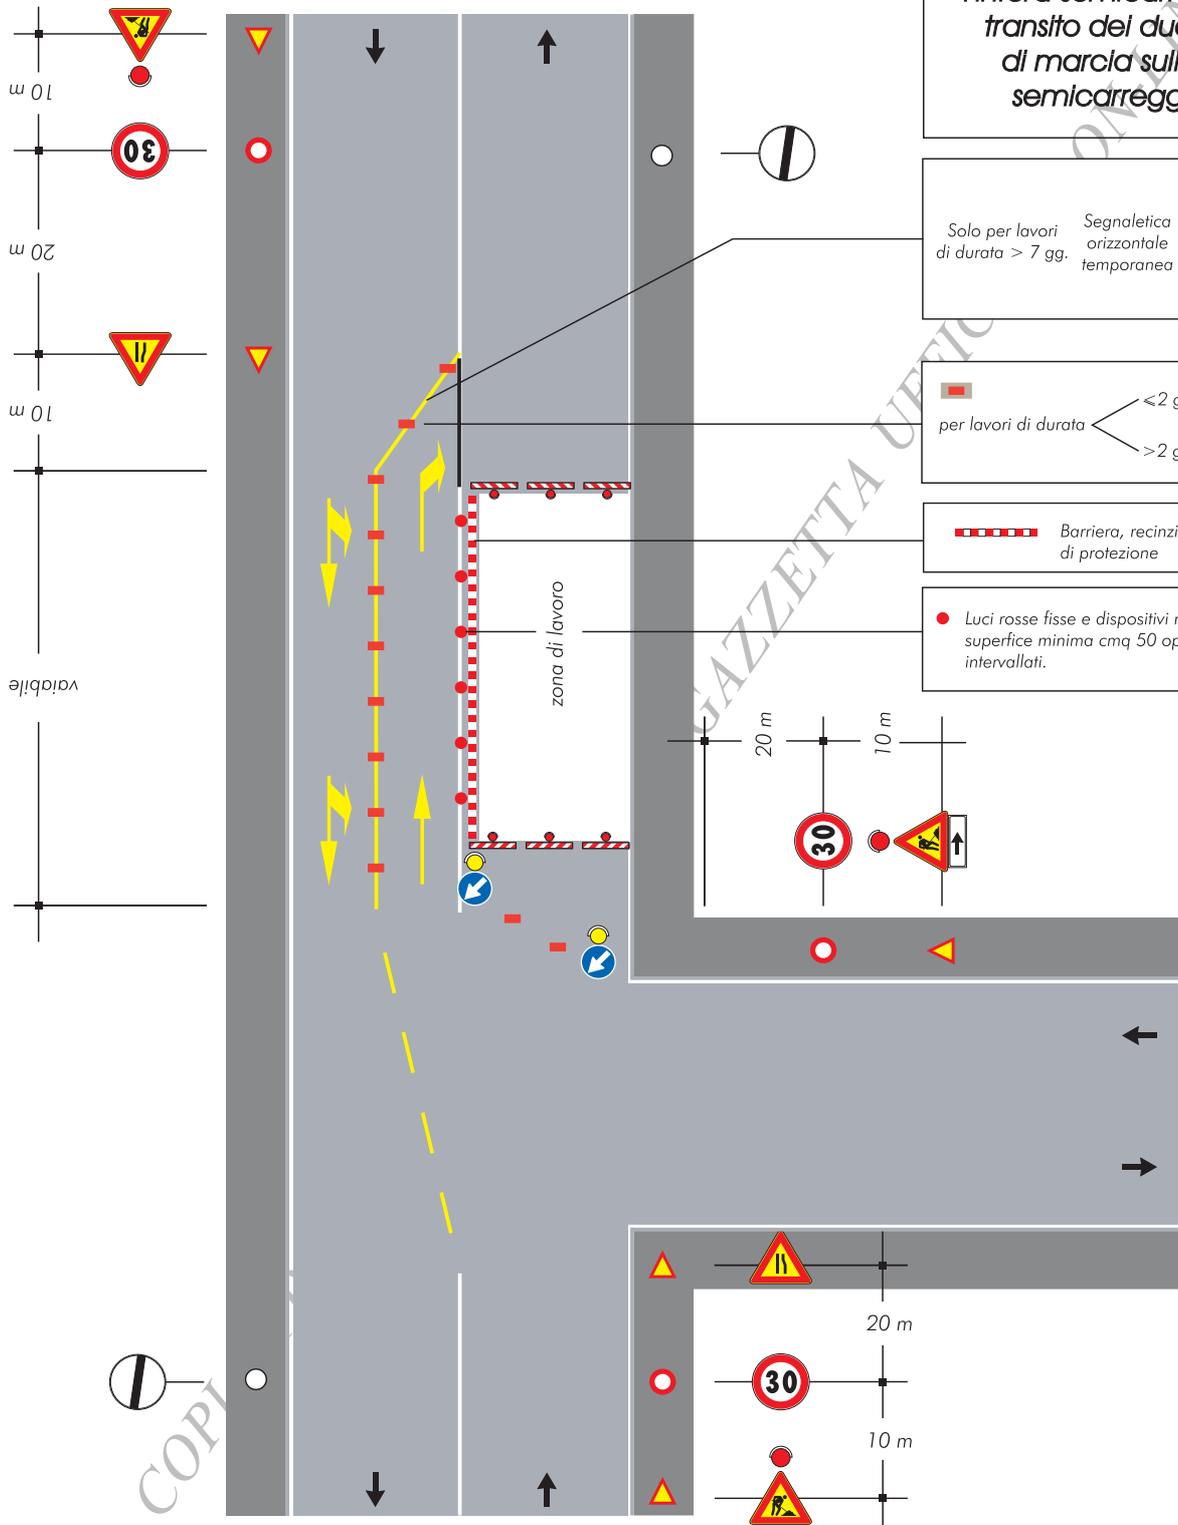

### TAVOLA 85

Scavi profondi presso un edificio con percorso pedonale protetto transito a senso unico alternato

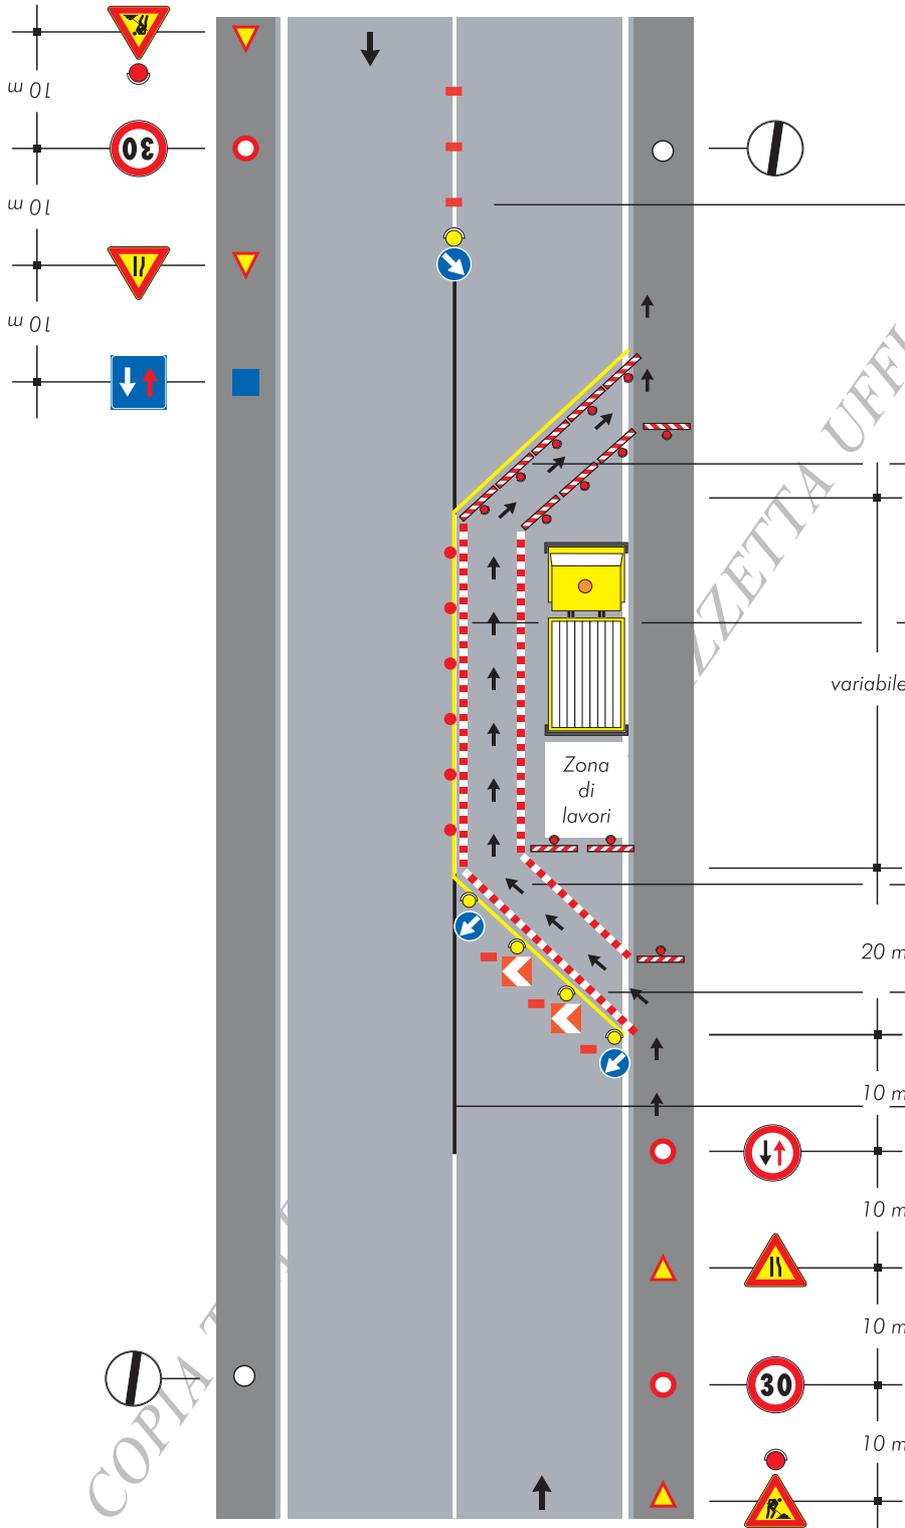

per lavori di durata  $\begin{cases} \leq 2 \text{ gg.} & \text{coni} \\ > 2 \text{ gg.} & \text{delineatori flessibili} \end{cases}$

Solo per lavori di durata  $> 7 \text{ gg.}$  Segnaletica orizzontale temporanea

Luci rosse fisse e dispositivi rifrangenti rossi di superficie minima cmq 50 opportunamente intervallati.

Percorso pedonale

Barriera, recinzione o parapetto di protezione

Copertura segnaletica orizzontale permanente


COPIA

**TAVOLA 86**

*Cantiere su un tratto  
di strada rettilineo  
tra auto in sosta*

Nota:


Dispositivi luminosi se il cantiere rimane  
aperto anche durante le ore notturne o in  
condizioni di scarsa visibilità

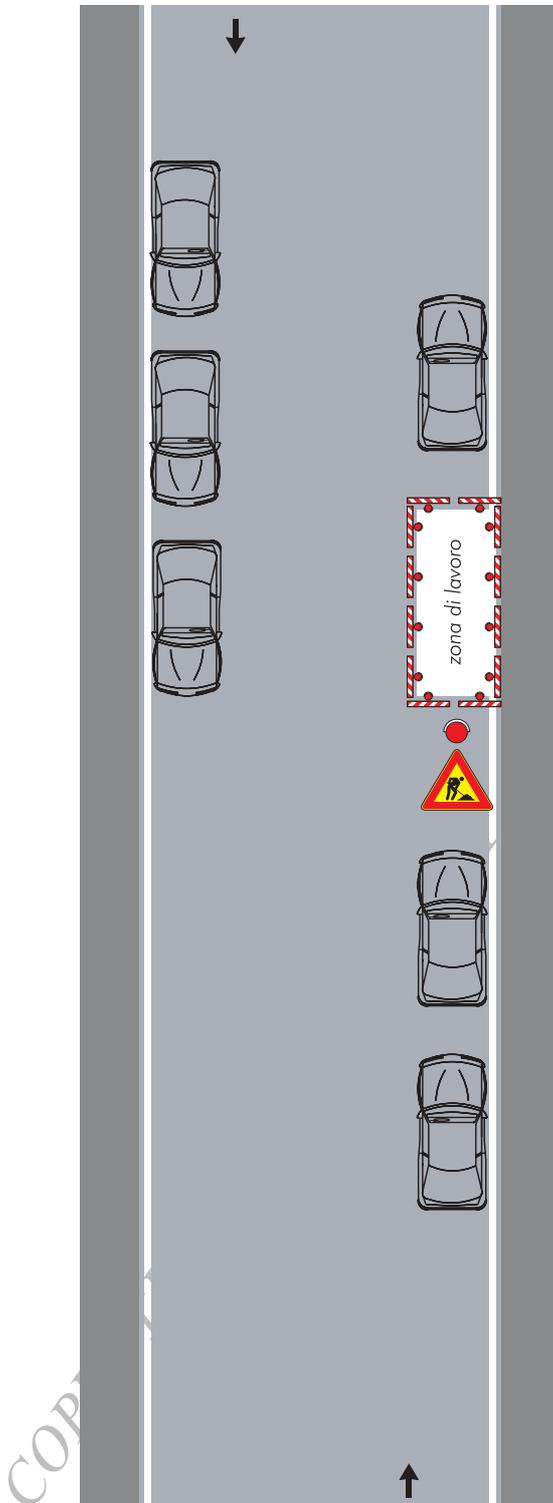

# TAVOLA 87

*Cantiere a ridosso di una intersezione con auto in sosta*

Nota:  
Dispositivi luminosi se il cantiere rimane aperto anche durante le ore notturne o in condizioni di scarsa visibilità

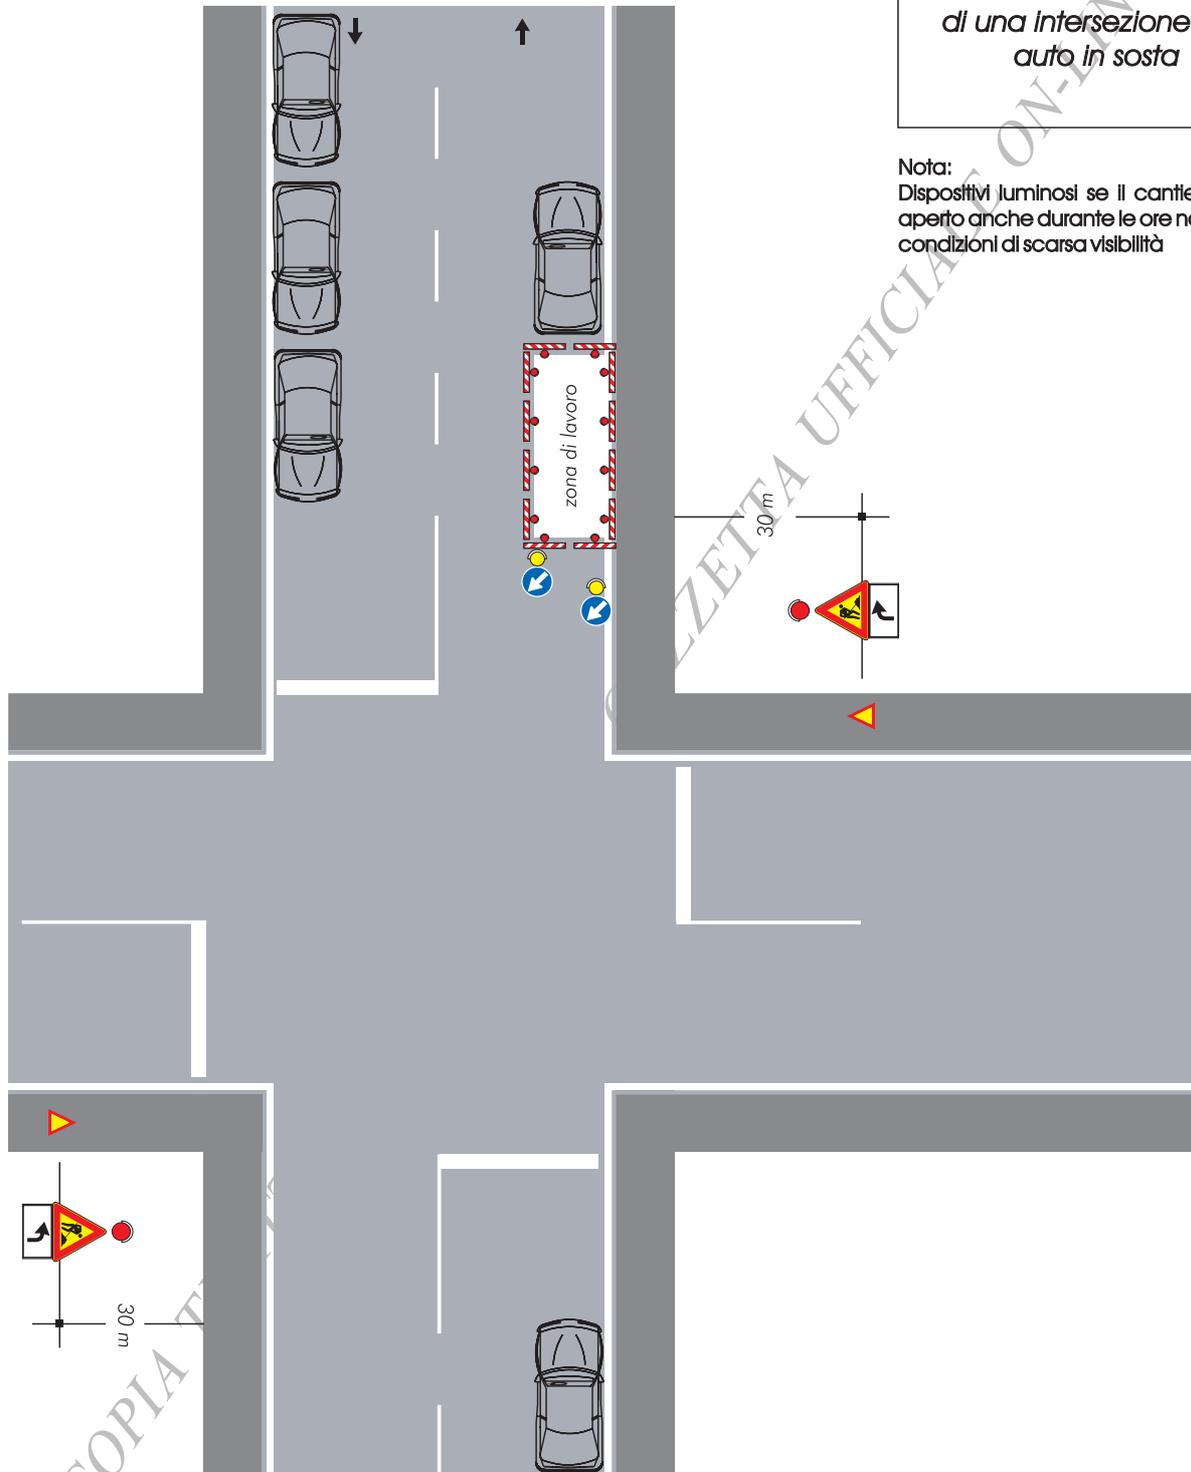

02A09965