




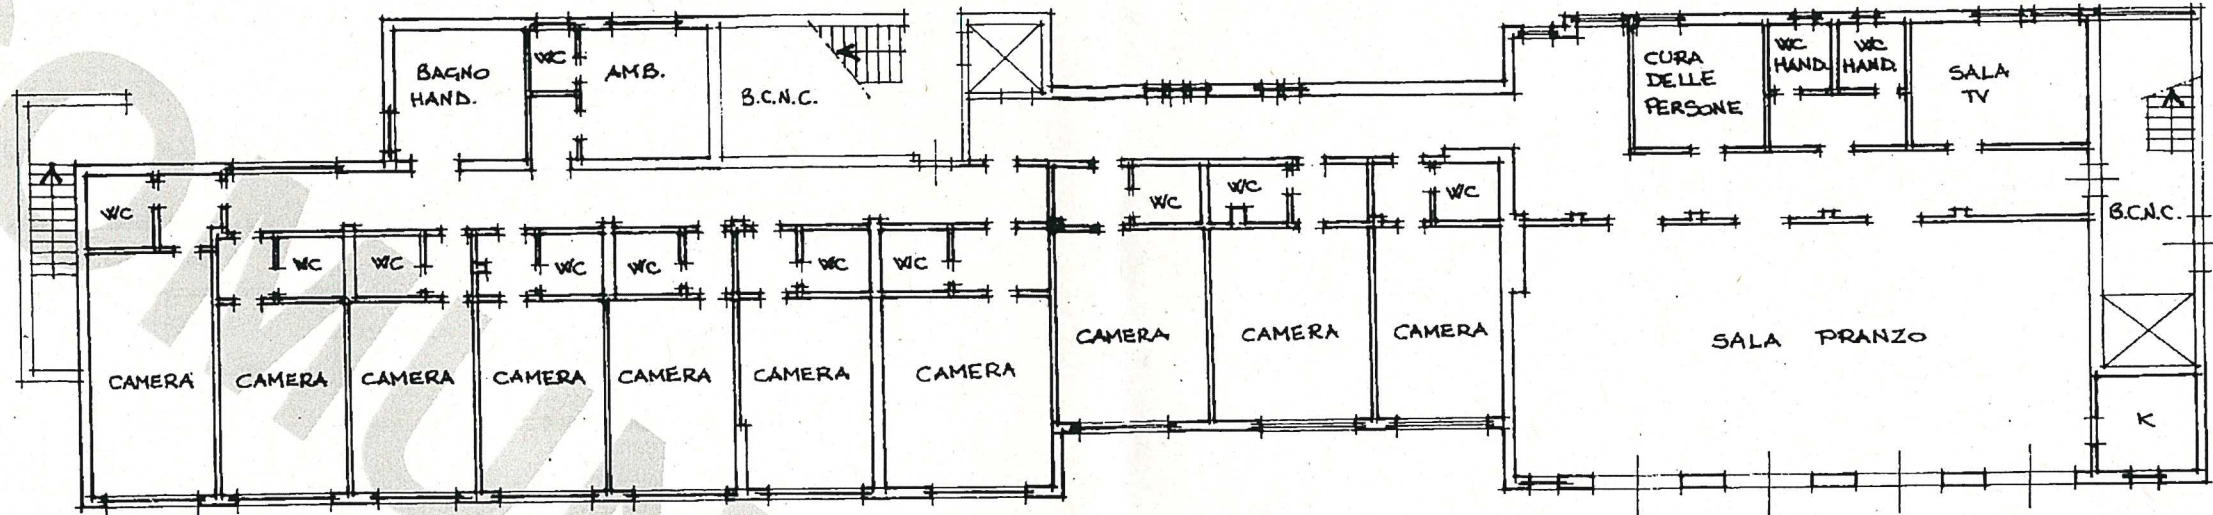

PIANO TERRA - CENTRO PROTETTO ANZIANI
H=3.50

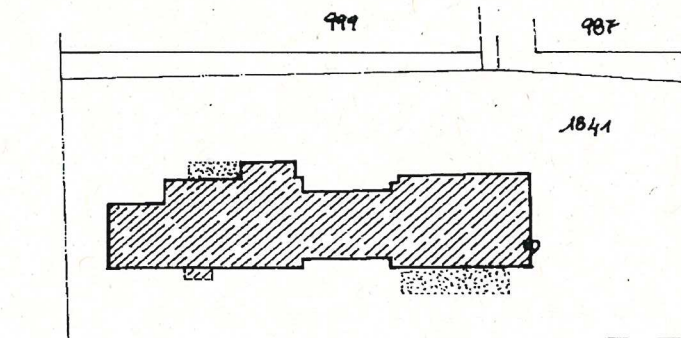


PIANO SCANTINATO H=3.48

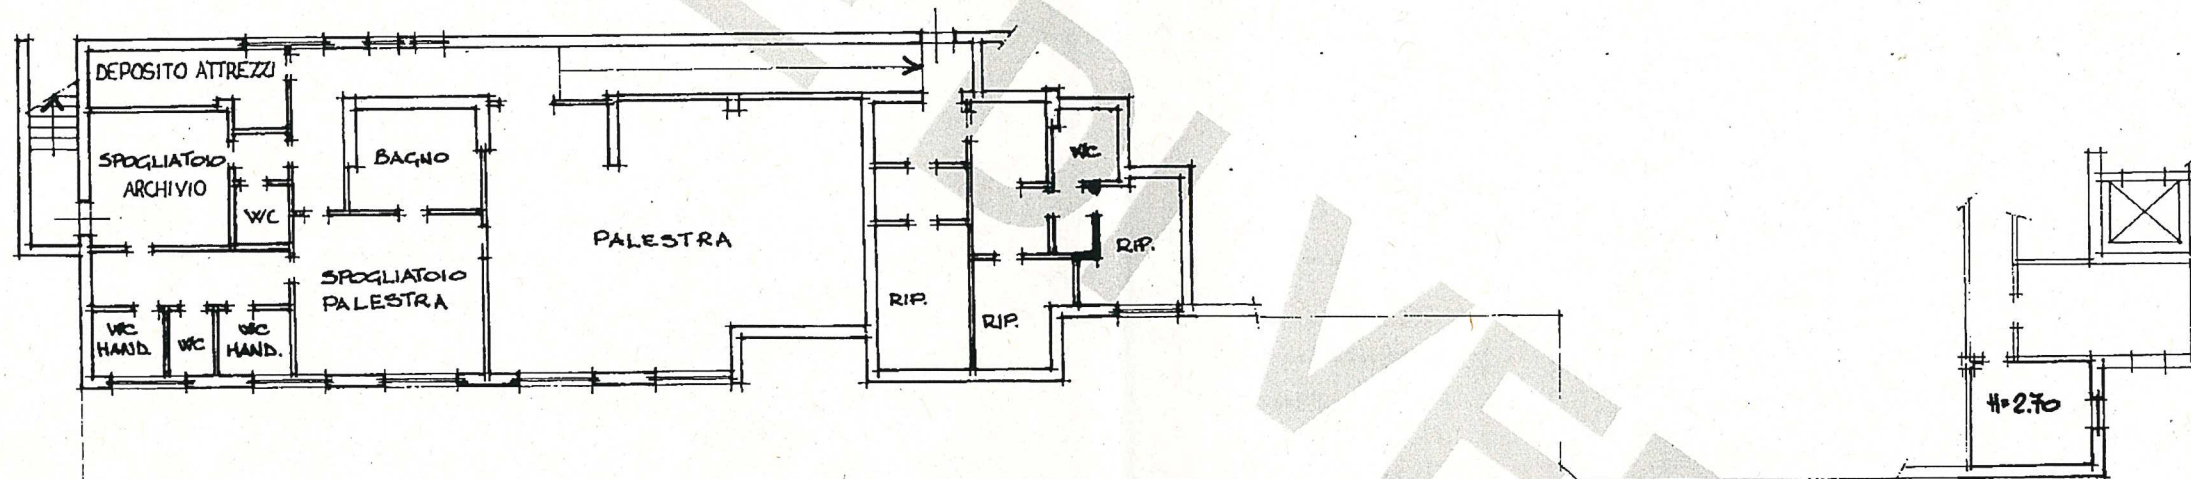

PLANIMETRIA
SC. 1:1000

ORIENTAMENTO

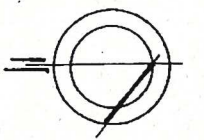

SCALA DI 1:200

Dichiarazione di N.C. ☐
Denuncia di variazione ☒

Identificativi catastali
F. 381
n. 1841 sub. 26

Compilata dal ARCH.
(Titolo, cognome e nome)
LUCA BONAGLIA
Iscritto all'albo de GLI ARCHITETTI
della provincia di VERONA n. 1206
data 18/01/2000 Firma [Signature]

RISERVATO ALL'UFFICIO

19 APR. 2000