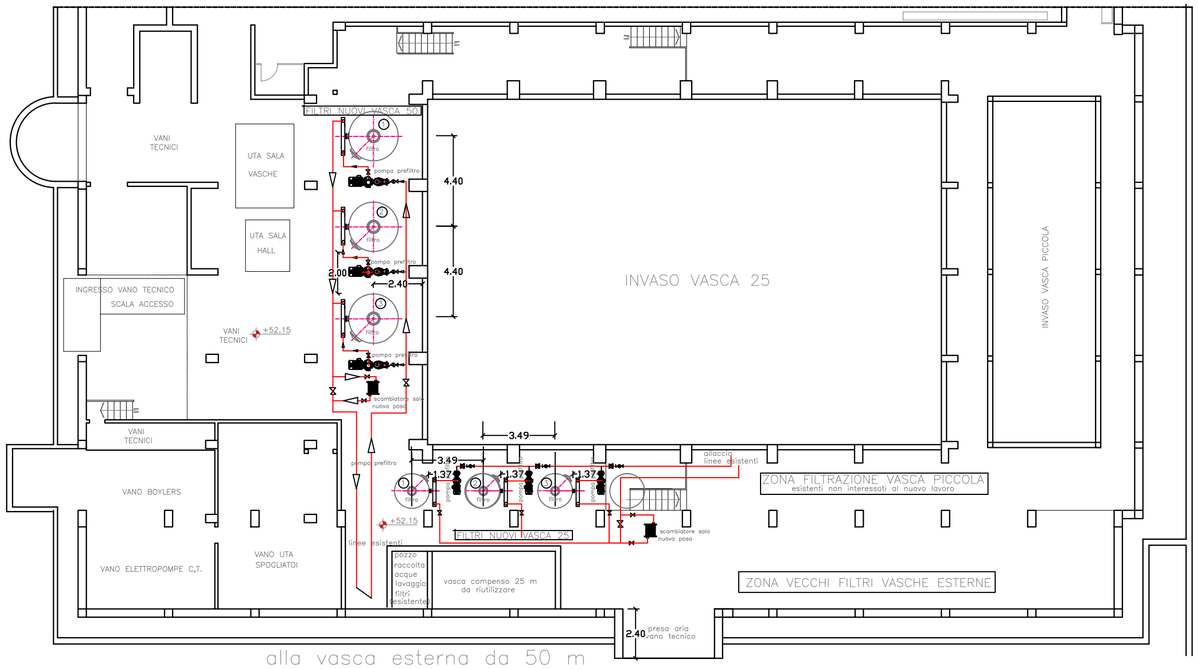

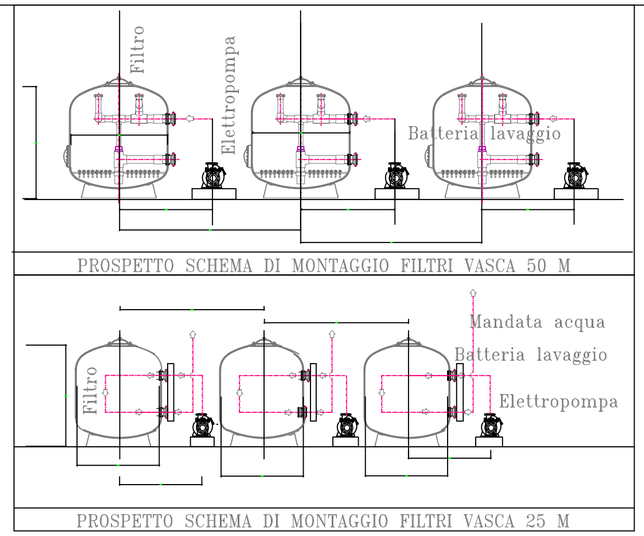

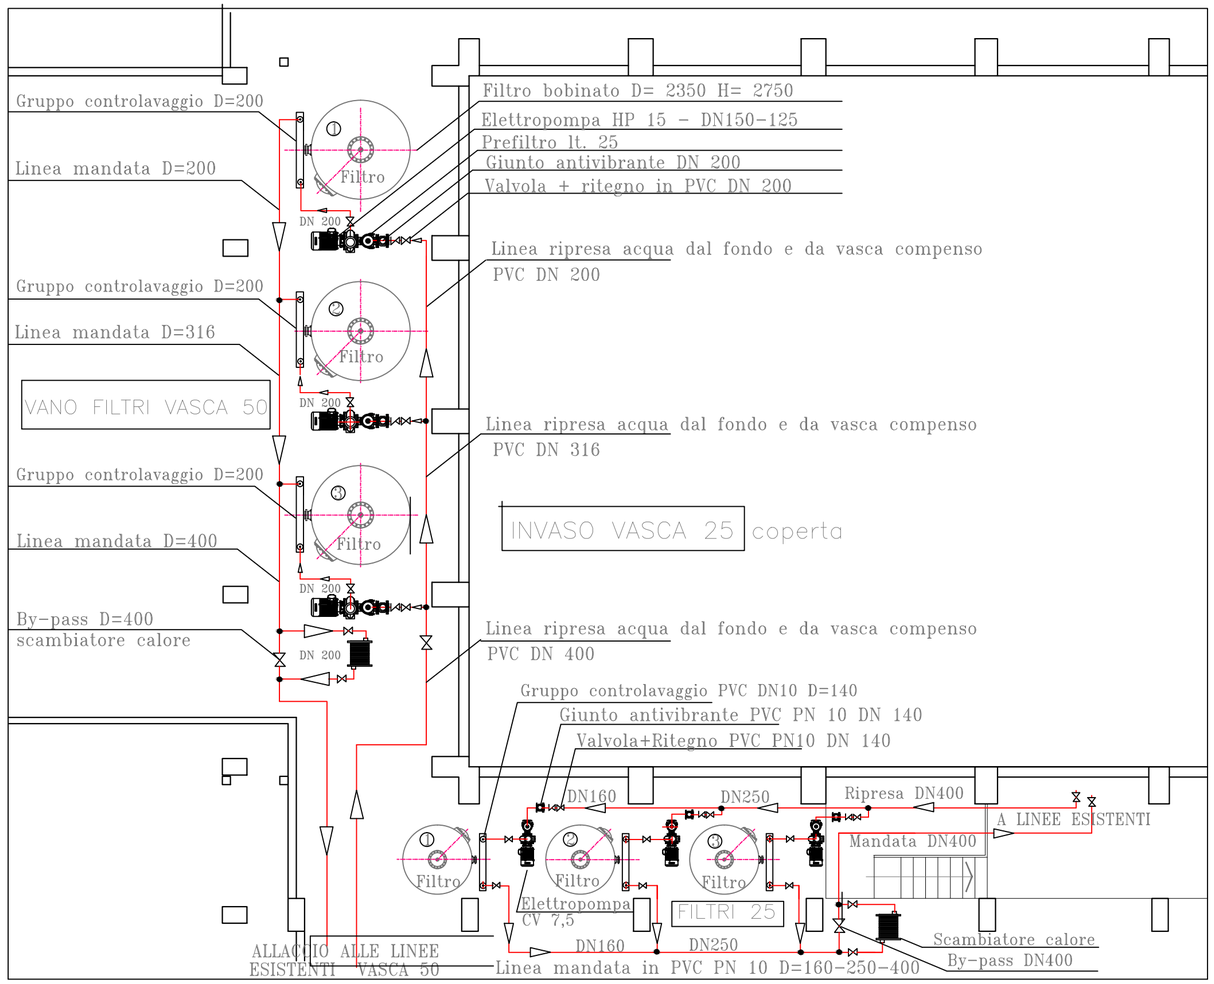

Comune di **Verona**

Edilizia Pubblica

Progetto

PROGETTO FATTIBILITA' TECNICO ECONOMICA
CENTRO FEDERALE DI ALTA SPECIALIZZAZIONE "ALBERTO CASTAGNETTI" RIFACIMENTO IMPIANTO DI FILTRAZIONE

Fascicolo n° 2019/6.4/6

CUP I34E21017570004

STATO DI PROGETTO

Elaborato

Planimetria interrato - Dettaglio filtri
Prospetto funzionale vano filtri

Scala **1:200**

Tavola N° **1**

Data Dicembre 2023

I progettisti
Ing. Flavio Tagliapietra
P.I. Elia Franchi

Il Responsabile Unico del Progetto
Ing. Francesco Scavazzin