

PALAZZETTO DELLO SPORT
DI VERONA - PALAOLIMPIA

INTERVENTI DI
RIQUALIFICAZIONE
GENERALE

I PROGETTISTI: ING. MASSIMO CASTELLI ARCH. ENZO D'ANTONI	IL RUP GEOM. MASSIMO REANI
	IL DIRIGENTE: ING. ALBERTO RANCAN

DOCUMENTO FIRMATO DIGITALMENTE AI SENSI DEL D.LGS 82/2005 S.M.I

PROGETTO DI FATTIBILITA'

RIFACIMENTO
PAVIMENTAZIONI
INTERNE

TAV.
2.1a

APRILE 2026	AGGIORN. //	FASCIC.
-------------	-------------	---------

FOTO 1

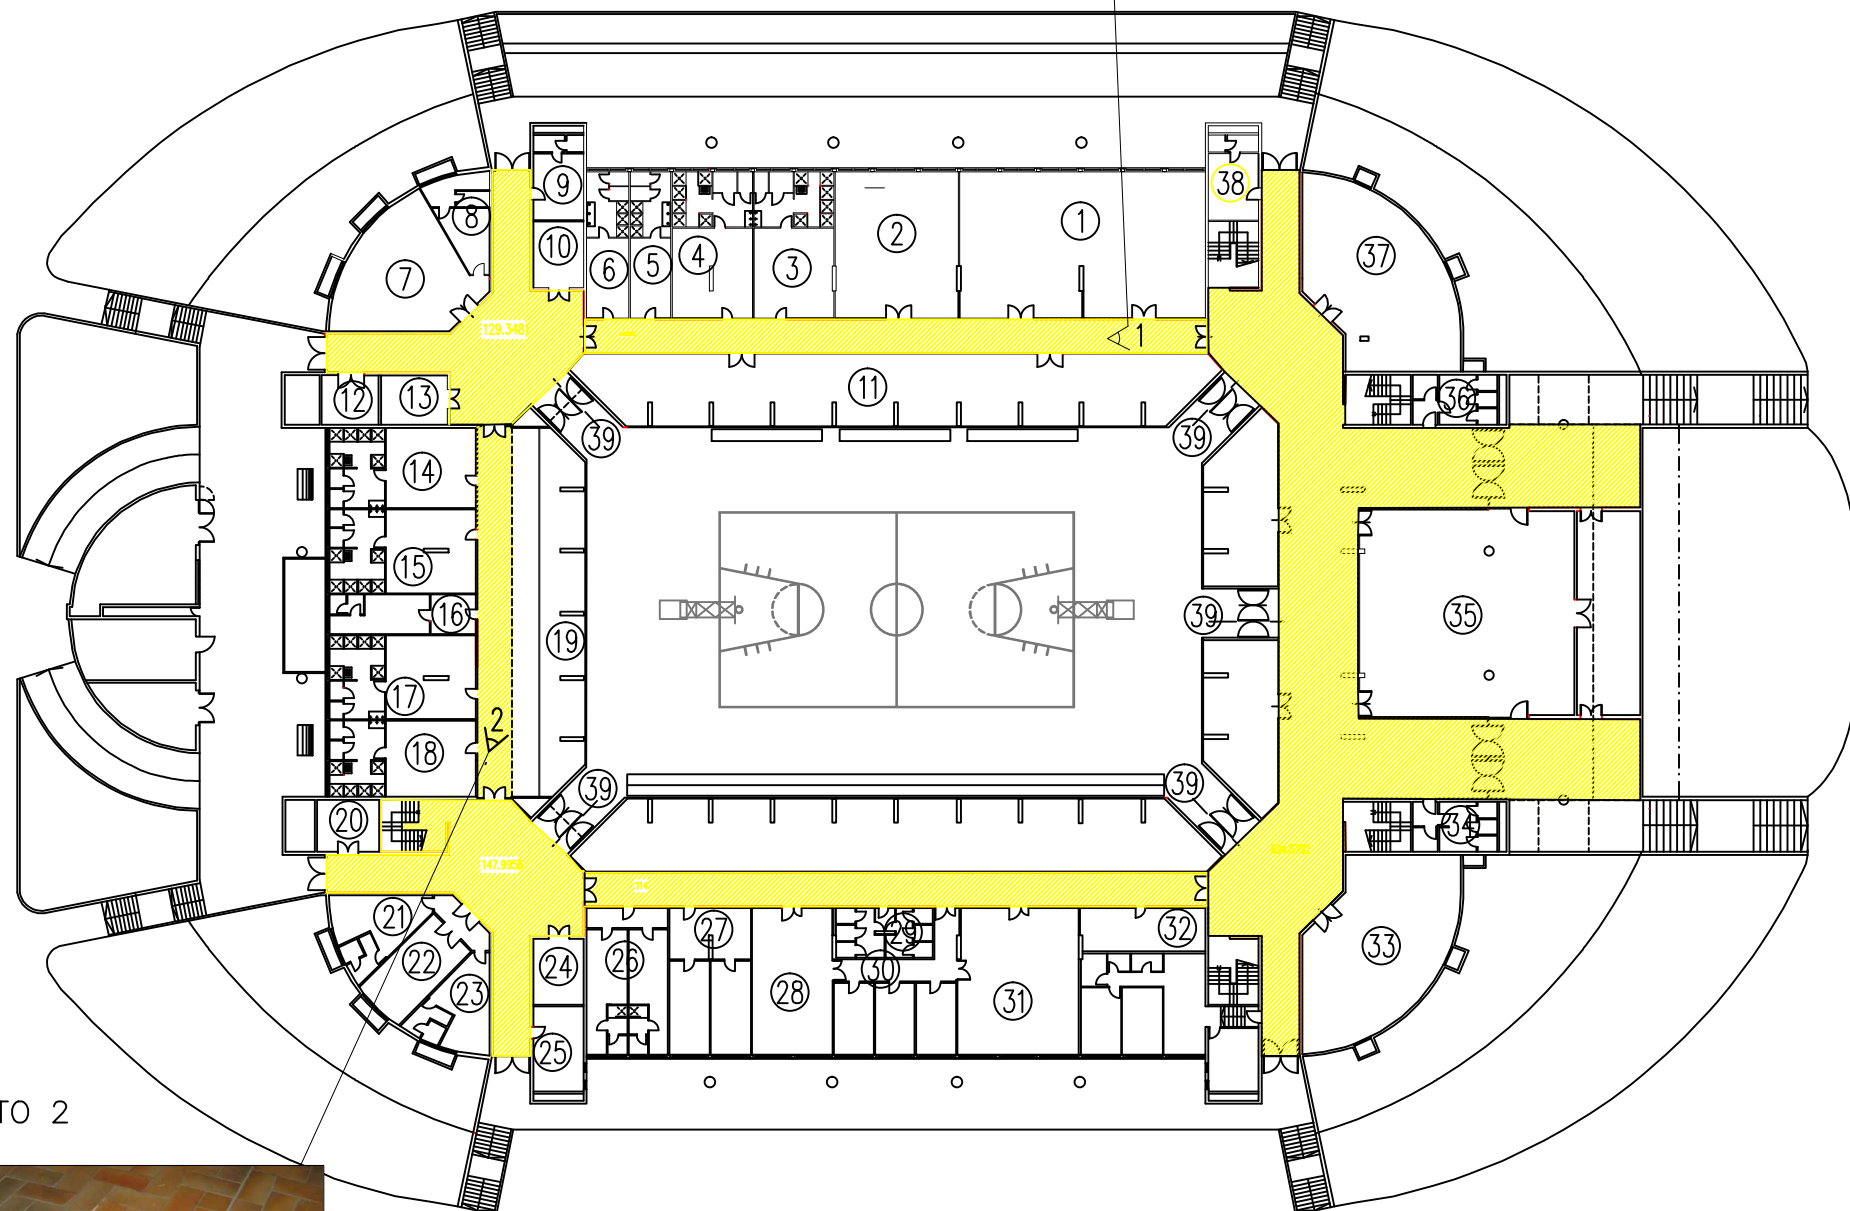



FOTO 2



PIANTA
PIANO INTERRATO

 pavimenti ceramica
sup. 2800 mq
(totale PT e piano interr.)