

PALAZZETTO DELLO SPORT  
DI VERONA - PALAOLIMPIA

INTERVENTI DI  
RIQUALIFICAZIONE  
GENERALE

I PROGETTISTI: ING. MASSIMO CASTELLI ARCH. ENZO D'ANTONI	IL RUP GEOM. MASSIMO REANI
IL DIRIGENTE: ING. ALBERTO RANCAN	

DOCUMENTO FIRMATO DIGITALMENTE AI SENSI DEL D.LGS 82/2005 S.M.I

PROGETTO DI FATTIBILITA'

RIFACIMENTO  
PAVIMENTAZIONI  
INTERNE


TAV.  
2.1b

APRILE 2026	AGGIORN. //	FASCIC.
-------------	-------------	---------



FOTO 3

FOTO 1

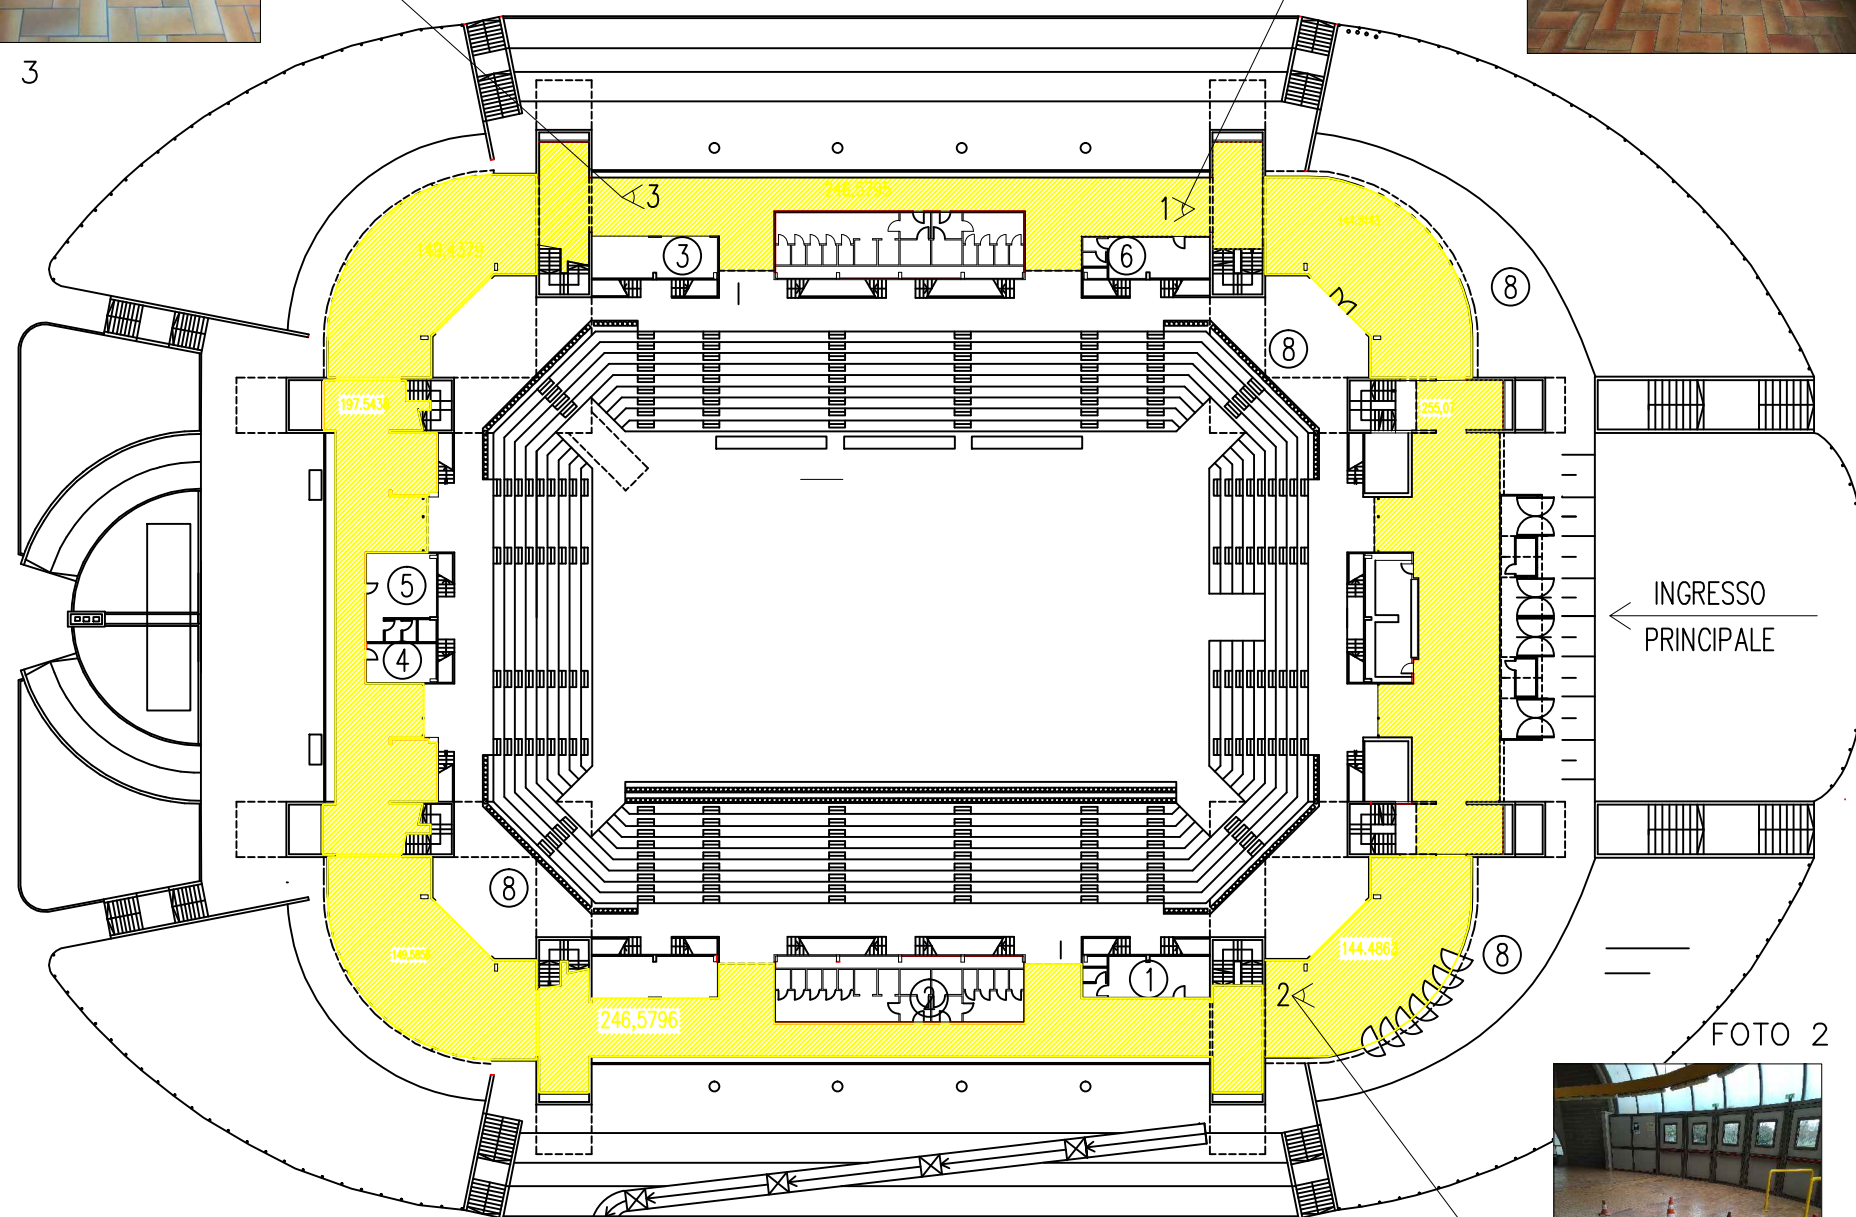

pavimenti ceramica  
sup. 2800 mq  
(totale PT e piano interr.)

PIANTA  
PIANO TERRA

FOTO 2

