


PALAZZETTO DELLO SPORT
DI VERONA - PALAOLIMPIA

INTERVENTI DI
RIQUALIFICAZIONE
GENERALE

I PROGETTISTI:	
ING. MASSIMO CASTELLI	
ARCH. ENZO D'ANTONI	
IL RUP	
GEOM. MASSIMO REANI	
IL DIRIGENTE:	
ING. ALBERTO RANCAN	
DOCUMENTO FIRMATO DIGITALMENTE AI SENSI DEL D.LGS 82/2005 S.M.I	
PROGETTO DI FATTIBILITA'	
SOSTITUZIONE SERRAMENTI INTERNI	TAV.
	2.2a
APRILE 2026	AGGIORN. //
FASCIC.	

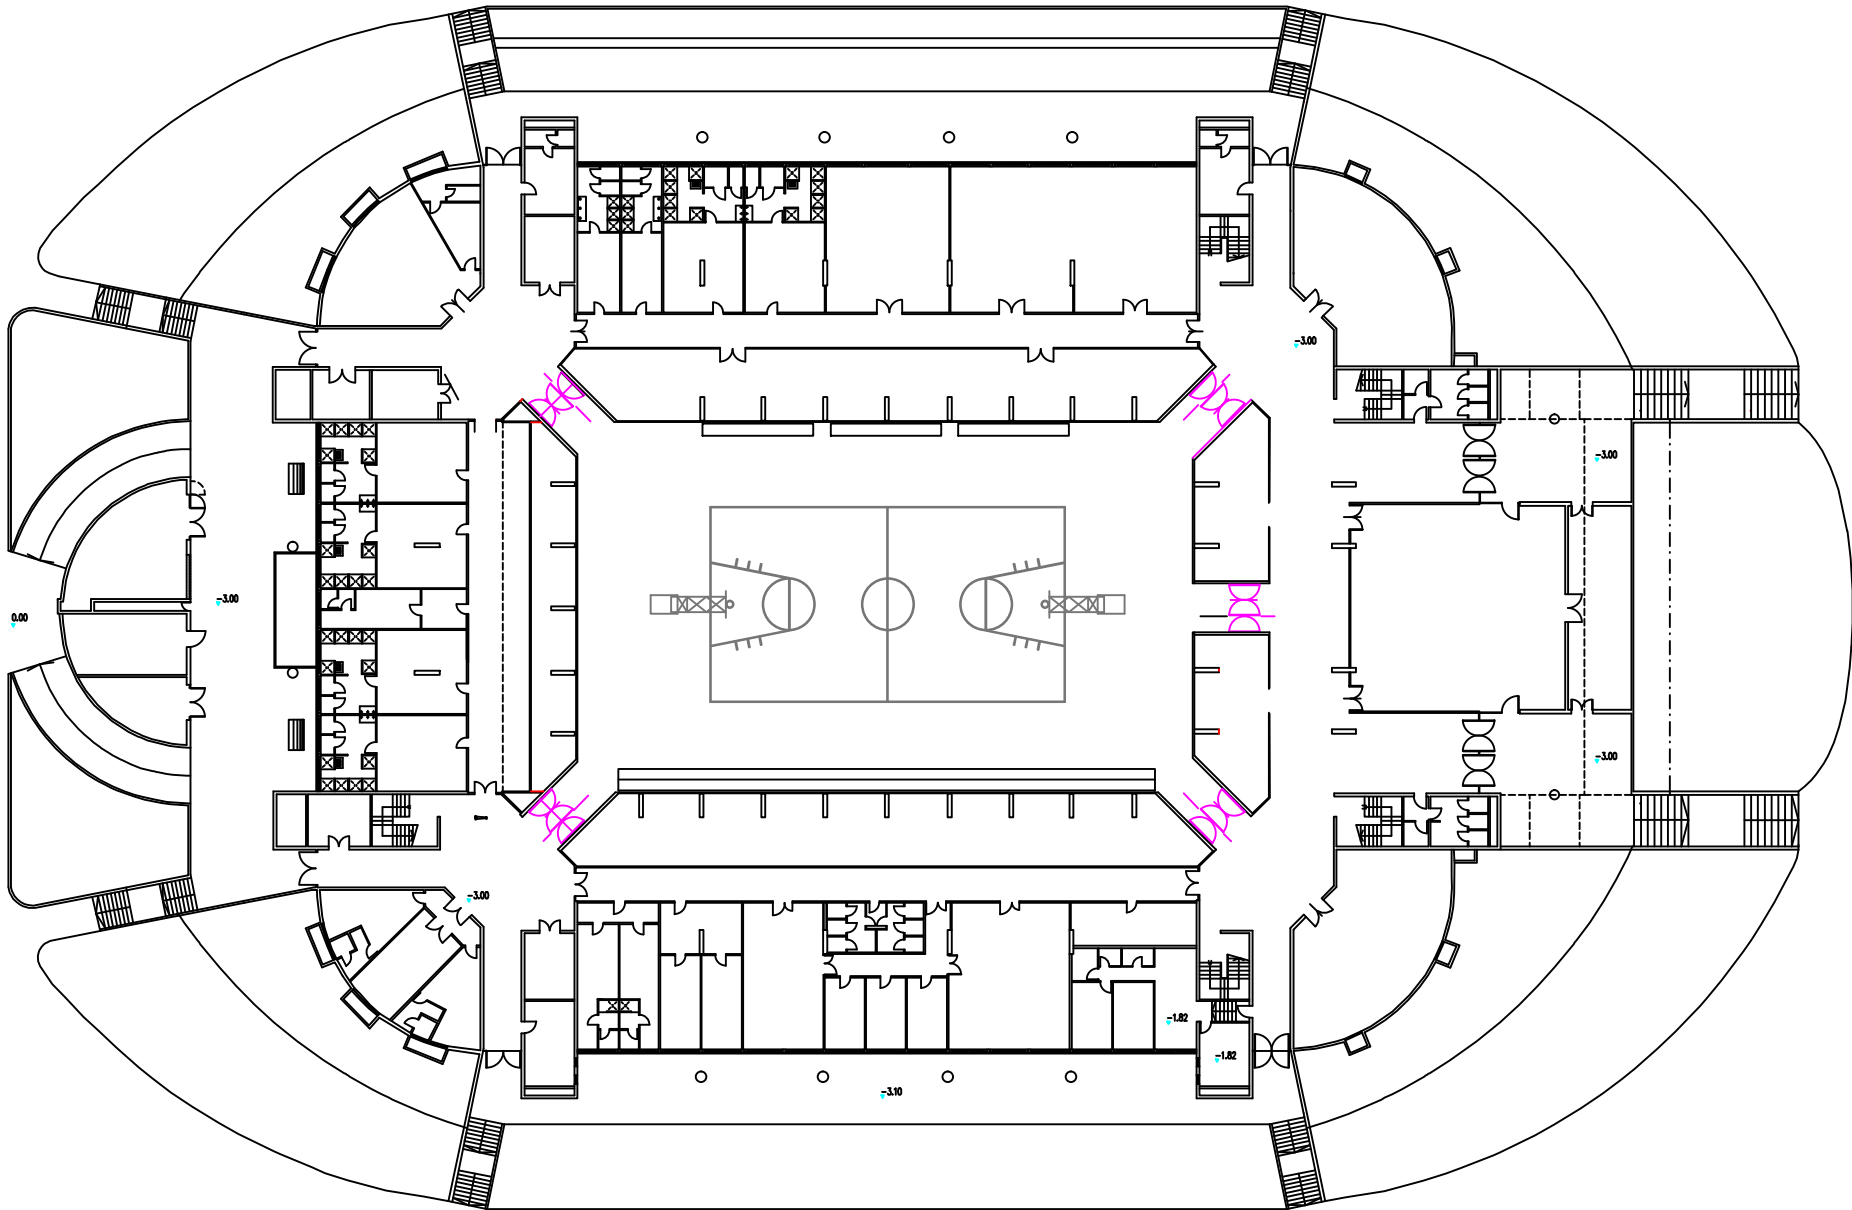

PIANTA
PIANO INTERRATO

 SERRAMENTI INTERNI da sostituire