

PALAZZETTO DELLO SPORT  
DI VERONA - PALAOLIMPIA

INTERVENTI DI  
RIQUALIFICAZIONE  
GENERALE

I PROGETTISTI:	
ING. MASSIMO CASTELLI	
ARCH. ENZO D'ANTONI	
IL RUP	
GEOM. MASSIMO REANI	
IL DIRIGENTE:	
ING. ALBERTO RANCAN	
DOCUMENTO FIRMATO DIGITALMENTE AI SENSI DEL D.LGS 82/2005 S.M.I	
PROGETTO DI FATTIBILITA'	
SOSTITUZIONE SERRAMENTI ESTERNI	TAV. 2.3a
APRILE 2026	AGGIORN. //
	FASCIC.



FOTO 2

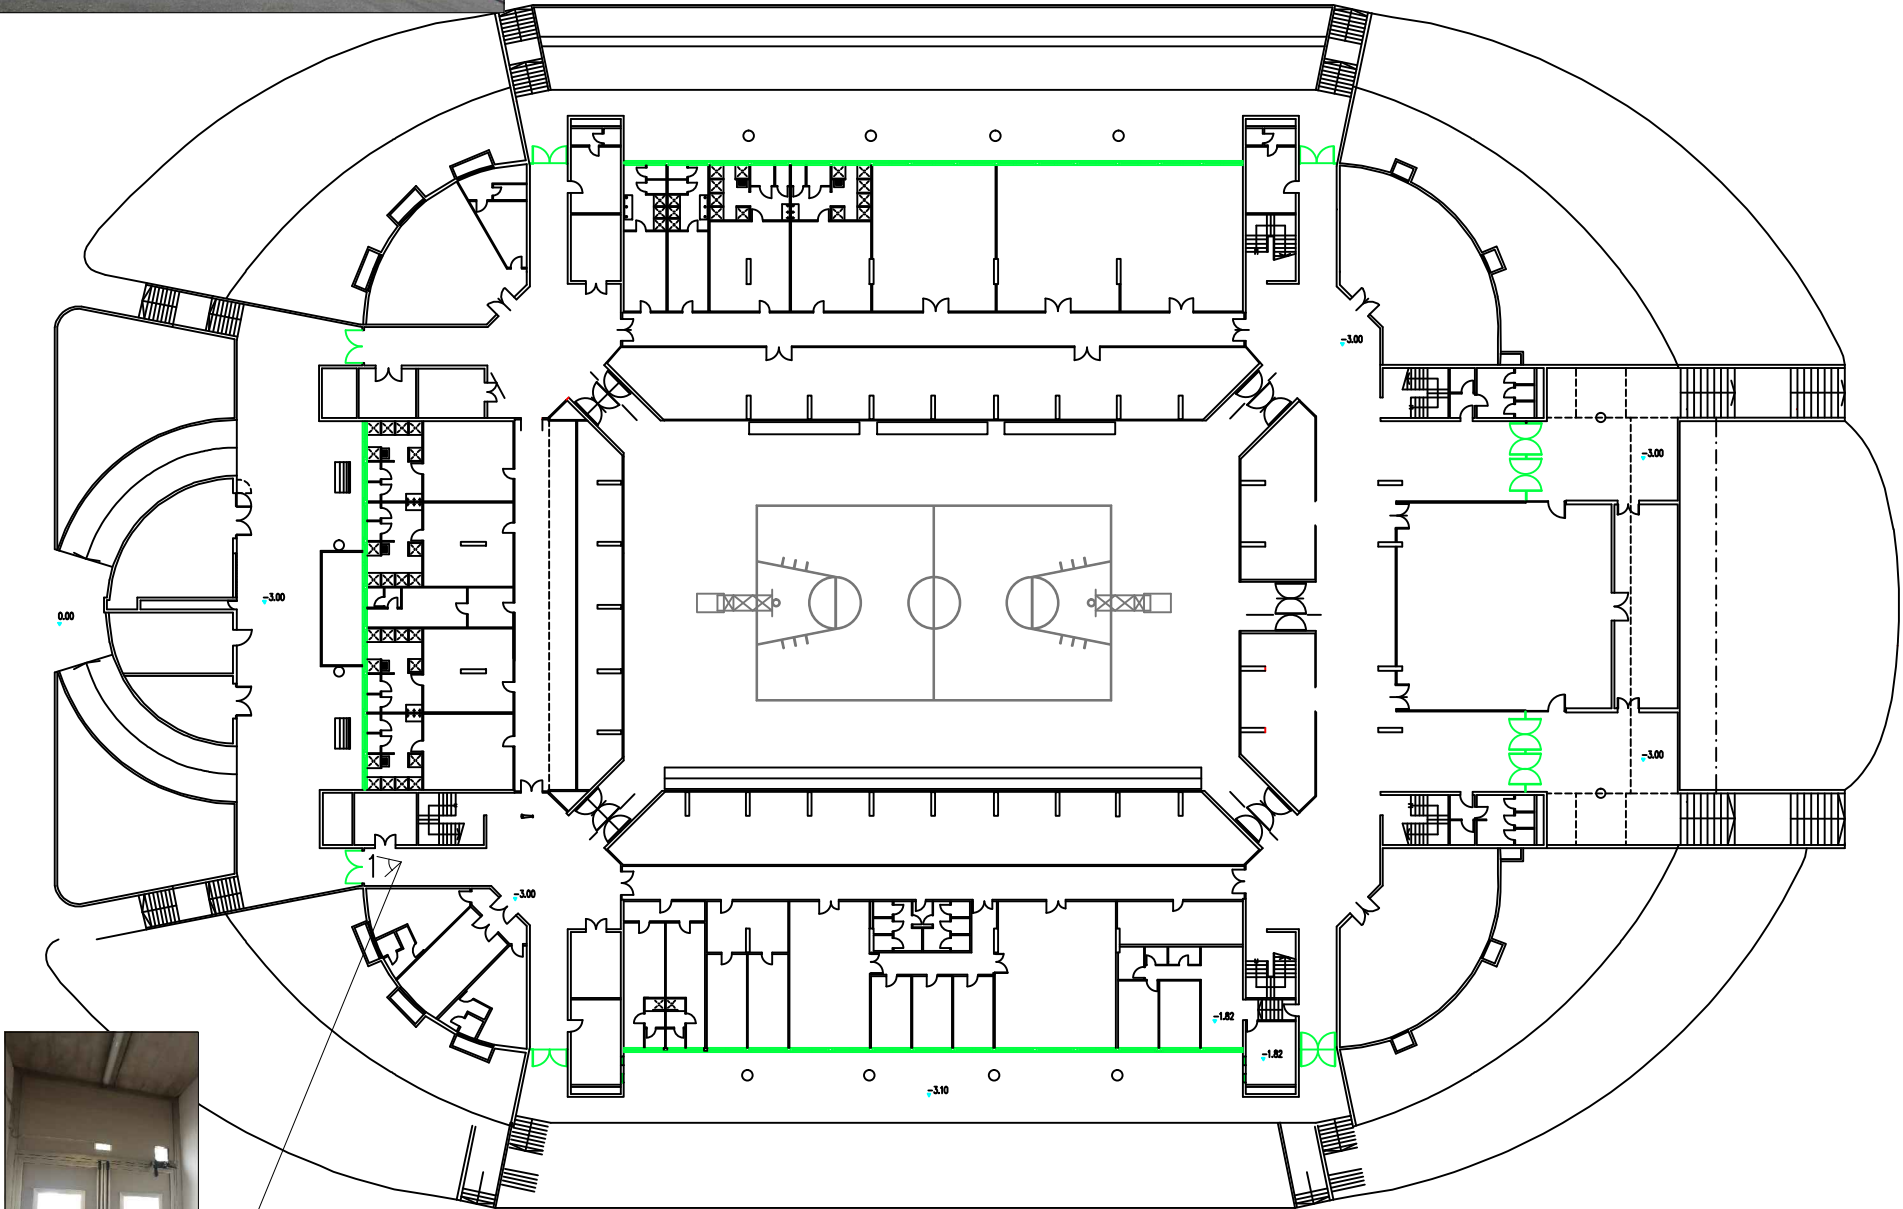


FOTO 1

PIANTA  
PIANO INTERRATO

 SERRAMENTI ESTERNI da sostituire