

PALAZZETTO DELLO SPORT
DI VERONA - PALAOLIMPIA

INTERVENTI DI
RIQUALIFICAZIONE
GENERALE

I PROGETTISTI: ING. MASSIMO CASTELLI ARCH. ENZO D'ANTONI	IL RUP GEOM. MASSIMO REANI
IL DIRIGENTE: ING. ALBERTO RANCAN	

DOCUMENTO FIRMATO DIGITALMENTE AI SENSI DEL D.LGS 82/2005 S.M.I

PROGETTO DI FATTIBILITA'

SOSTITUZIONE
CUPOLINI

TAV.
2.4

APRILE 2026	AGGIORN. //	FASCIC.
-------------	-------------	---------

CUPOLINI in plexiglass
da sostituire mq 736

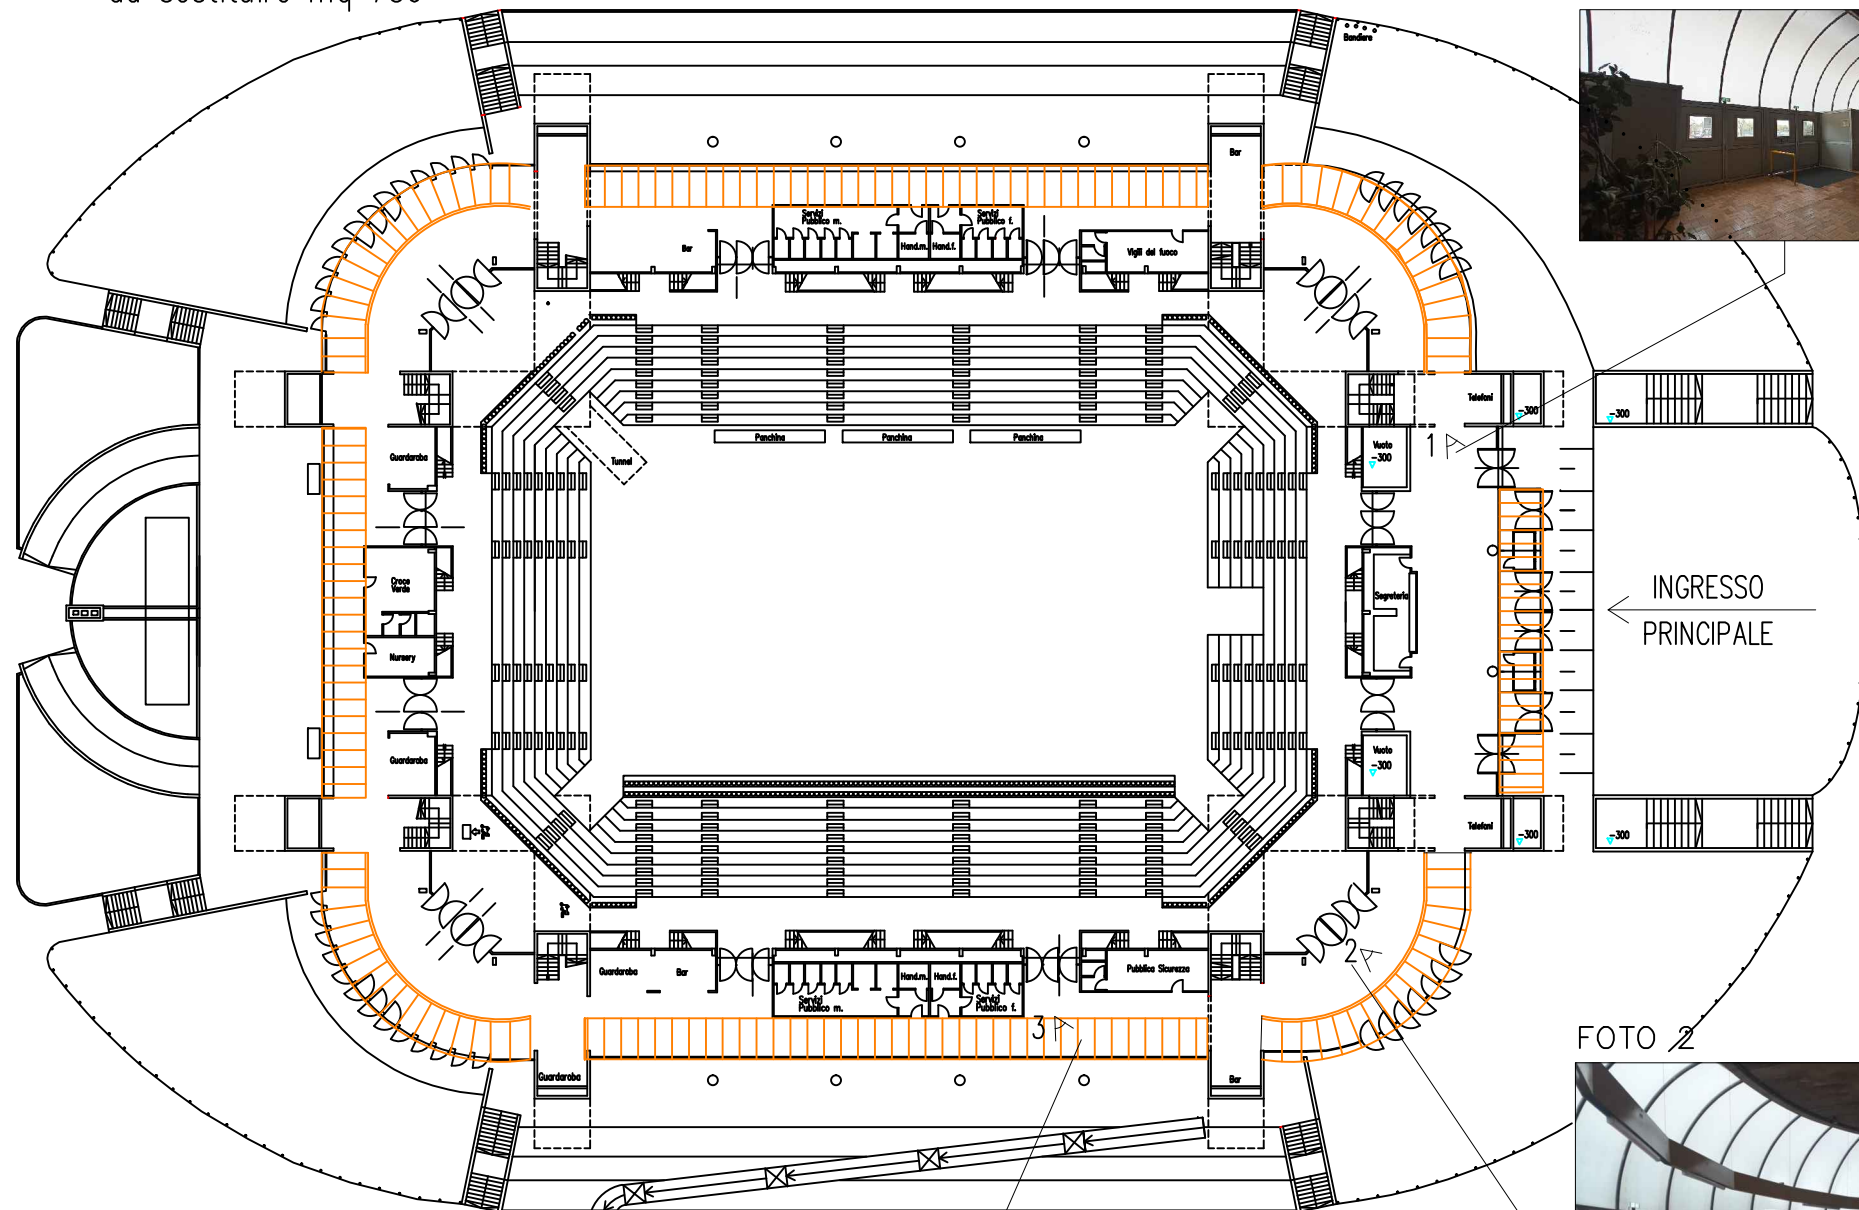



FOTO 1



FOTO 2



FOTO 3

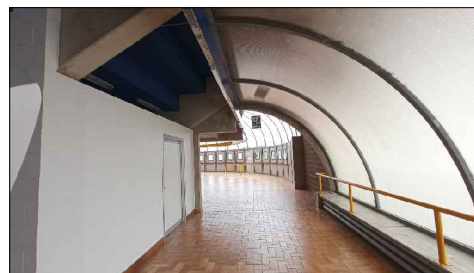

PIANTA
PIANO TERRA