

PALAZZETTO DELLO SPORT  
DI VERONA - PALAOLIMPIA

INTERVENTI DI  
RIQUALIFICAZIONE  
GENERALE

I PROGETTISTI: ING. MASSIMO CASTELLI ARCH. ENZO D'ANTONI	IL RUP GEOM. MASSIMO REANI
	IL DIRIGENTE: ING. ALBERTO RANCAN



DOCUMENTO FIRMATO DIGITALMENTE AI SENSI DEL D.LGS 82/2005 S.M.I

PROGETTO DI FATTIBILITA'


INSONORIZZAZIONE  
AMBIENTE DI  
GIOCO

TAV.  
2.5

ESEMPI DI  
INSONORIZZAZIONI  
A SOFFITTO

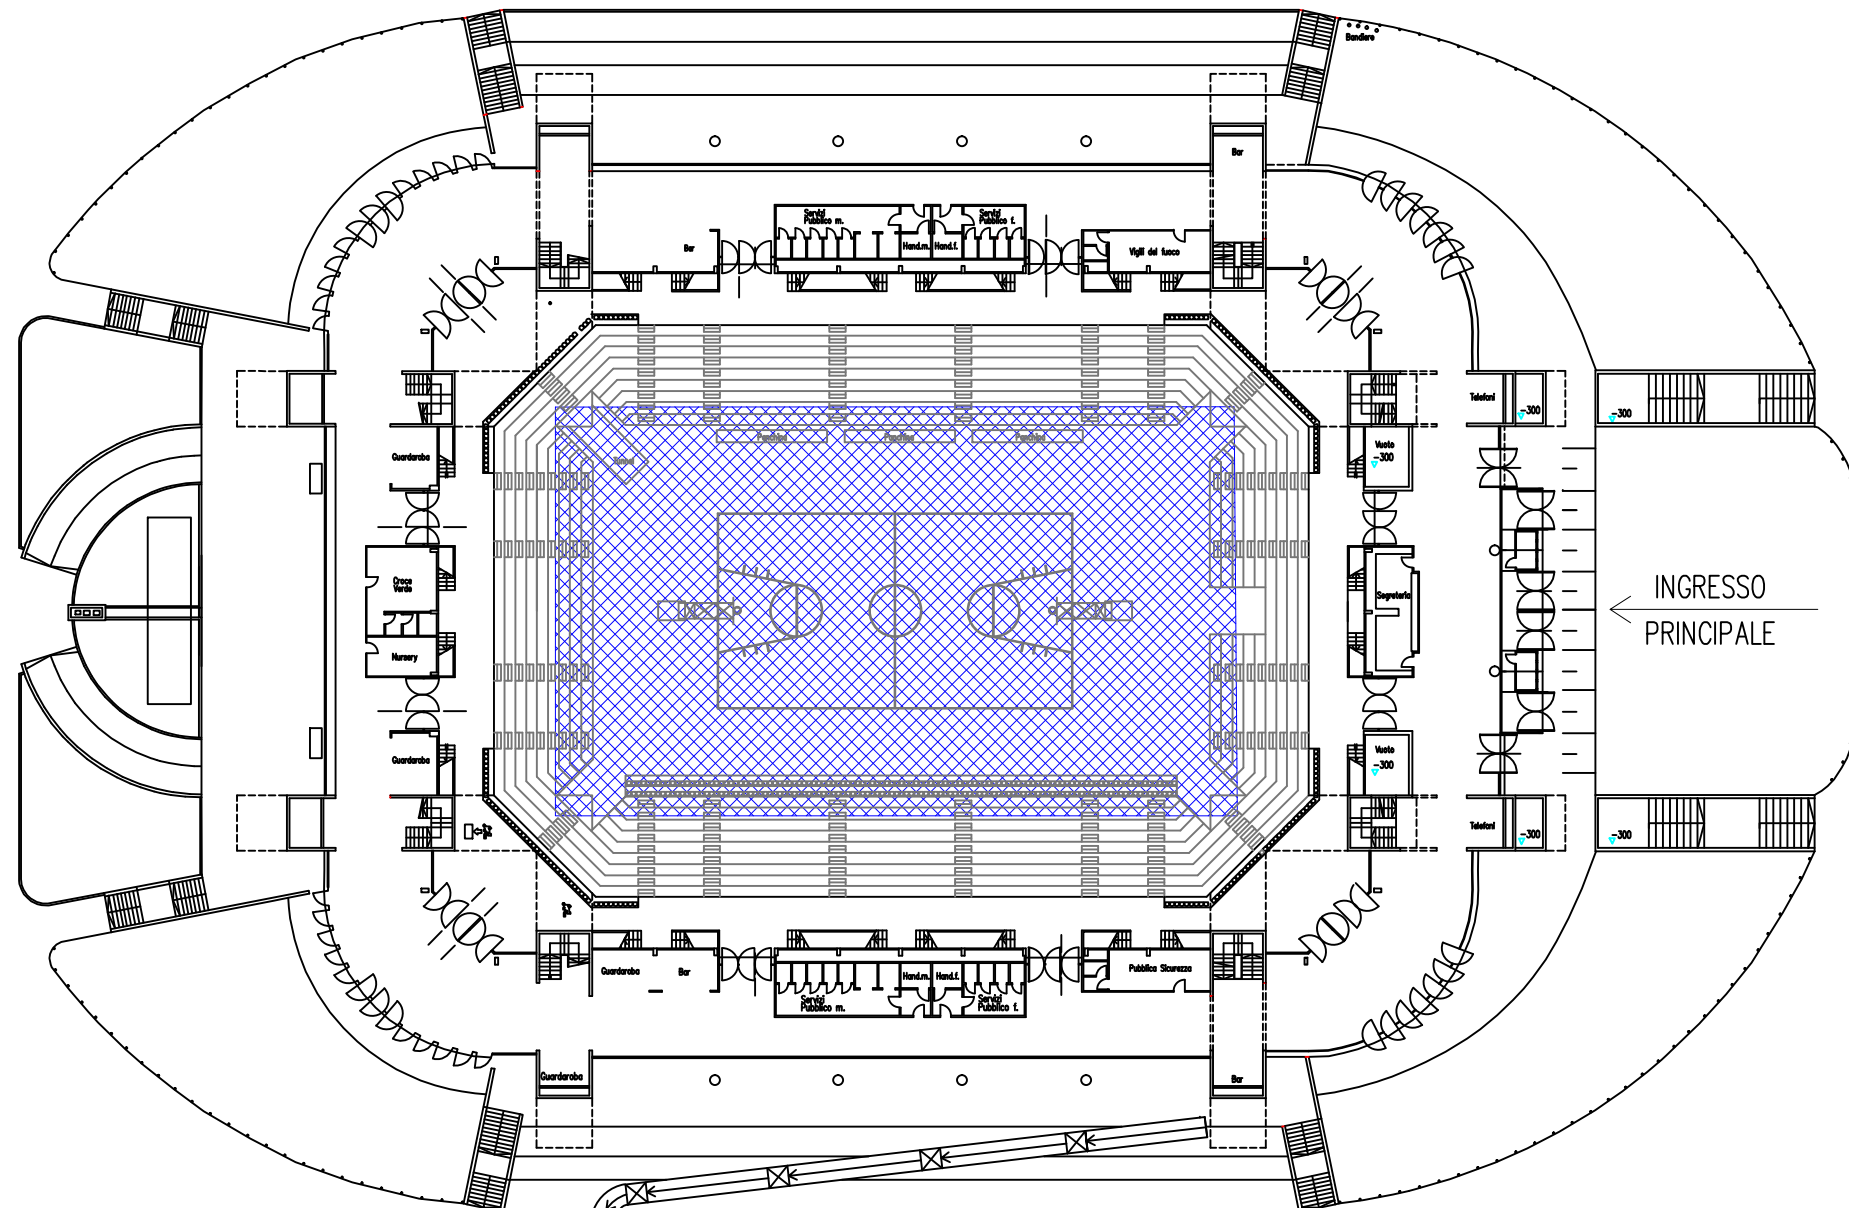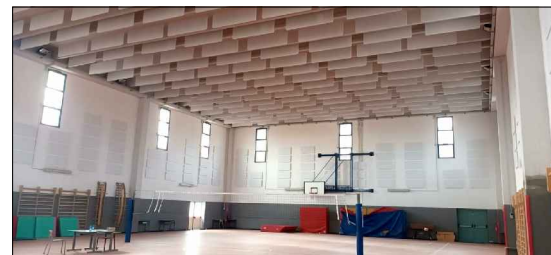

PIANTA  
PIANO TERRA

 superficie del soffitto  
soggetto a insonorizzazione  
tot. 1.500 mq