

PALAZZETTO DELLO SPORT  
DI VERONA - PALAOLIMPIA


INTERVENTI DI  
RIQUALIFICAZIONE  
GENERALE

I PROGETTISTI:		IL RUP	
ING. MASSIMO CASTELLI		GEOM. MASSIMO REANI	
ARCH. ENZO D'ANTONI			
		IL DIRIGENTE:	
		ING. ALBERTO RANCAN	
DOCUMENTO FIRMATO DIGITALMENTE AI SENSI DEL D.LGS 82/2005 S.M.I			
PROGETTO DI FATTIBILITA'			
AMMODERNAMENTO SPOGLIATOI		TAV. 2.7	
APRILE 2026		AGGIORN. //	
		FASCIC.	



FOTO 2

FOTO 1

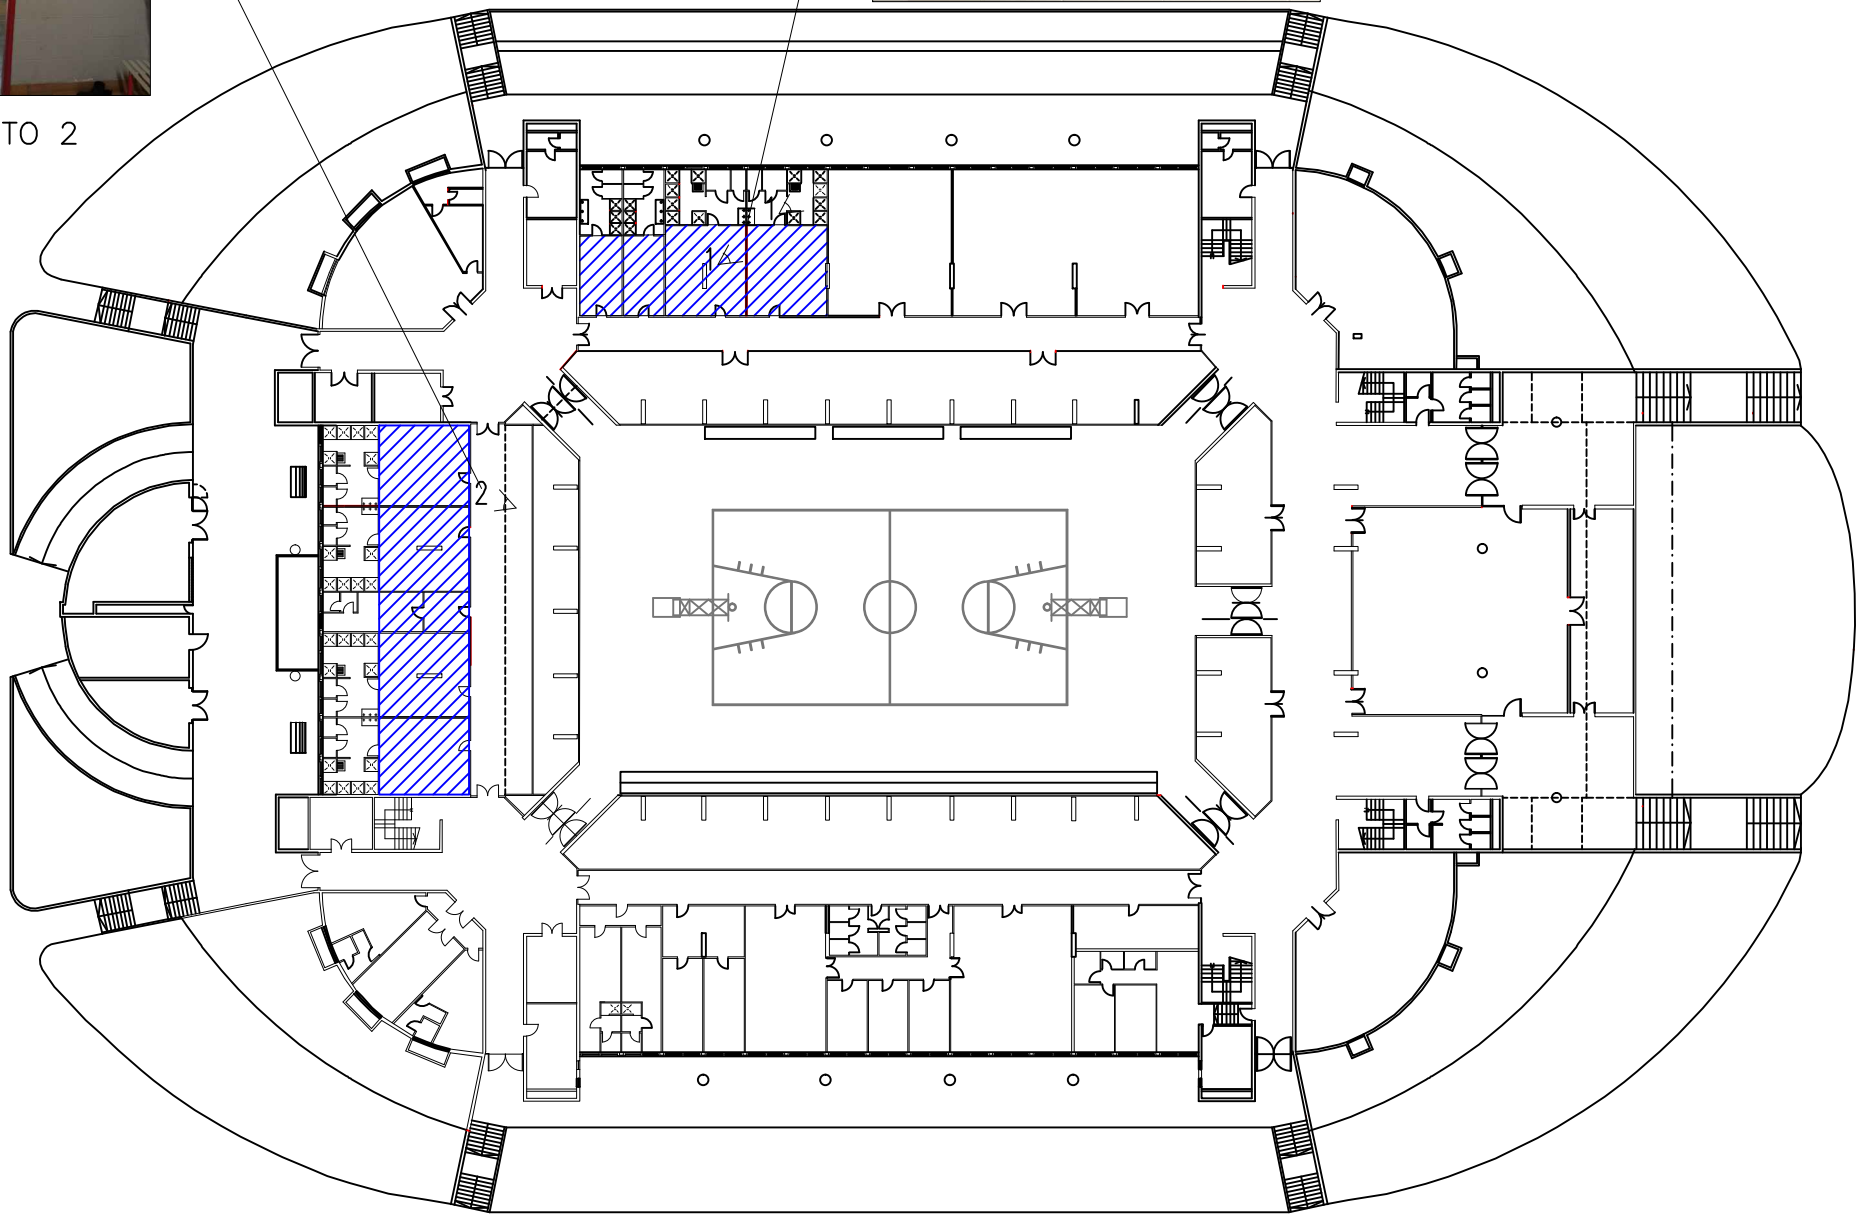

PIANTA  
PIANO INTERRATO

 spogliatoi 300 mq