

PALAZZETTO DELLO SPORT  
DI VERONA - PALAOLIMPIA

INTERVENTI DI  
RIQUALIFICAZIONE  
GENERALE

I PROGETTISTI:

ING. MASSIMO CASTELLI  
ARCH. ENZO D'ANTONI

IL RUP

GEOM. MASSIMO REANI

IL DIRIGENTE:

ING. ALBERTO RANCAN

DOCUMENTO FIRMATO DIGITALMENTE AI SENSI DEL D.LGS 82/2005 S.M.I

PROGETTO DI FATTIBILITA'

AMMODERNAMENTO  
SERVIZI IGIENICI

TAV.

2.8b

APRILE 2026

AGGIORN. //

FASCIC.


FOTO 1




FOTO 2



FOTO 3

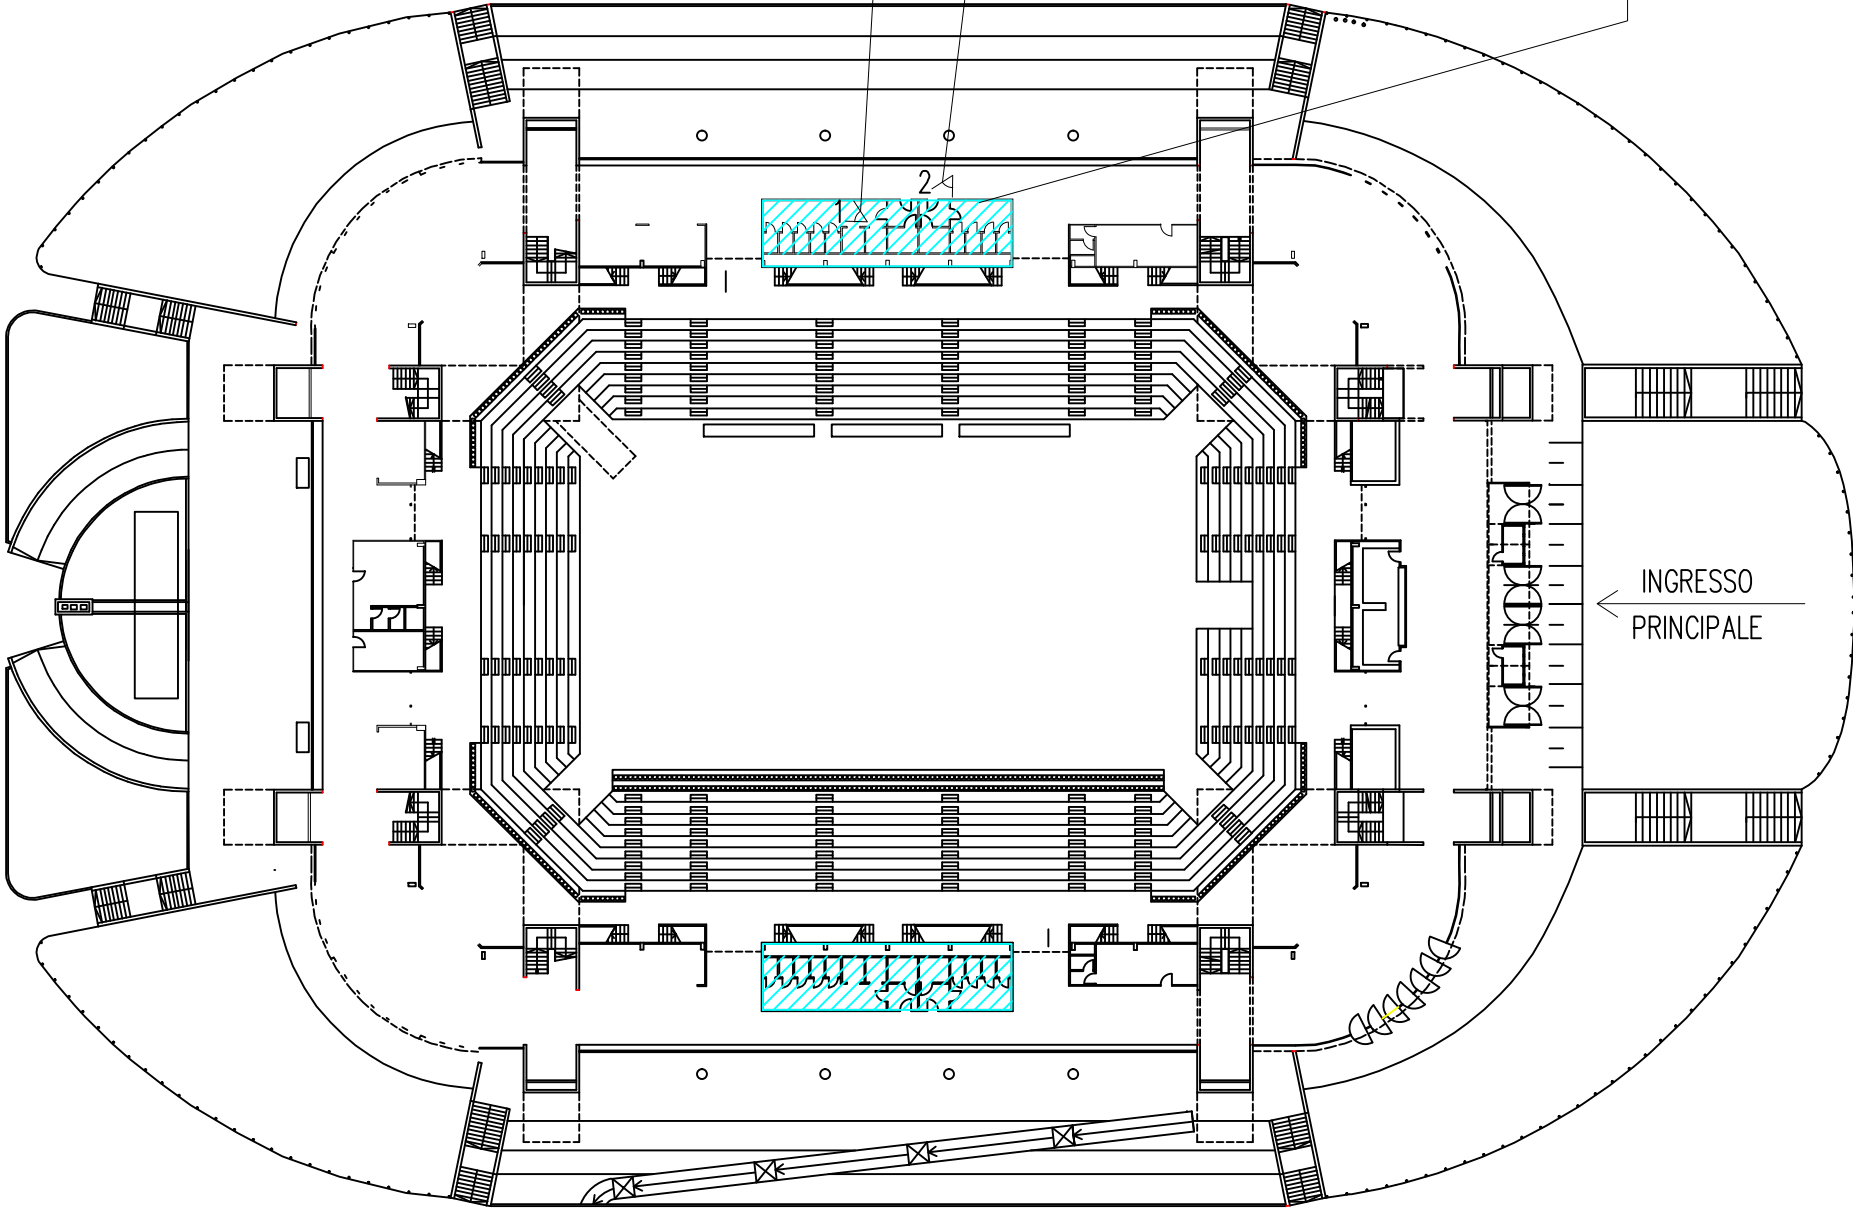

PIANTA  
PIANO TERRA

 servizi igienici  
sup.338 mq (totale PT e piano  
interrato)