


A Veronetta sta prendendo forma un grande parco urbano. Ora vogliamo capire insieme come viverlo e farlo crescere nel tempo.

Veronetta - il parco che cresce è un progetto promosso dal Comune di Verona - Direzione Promozione dei Diritti e Sussidiarietà


Supporto tecnico:
EST - Educazione Società Territori

Pubblicata a Giugno 2026

Il nuovo parco e le connessioni con il quartiere

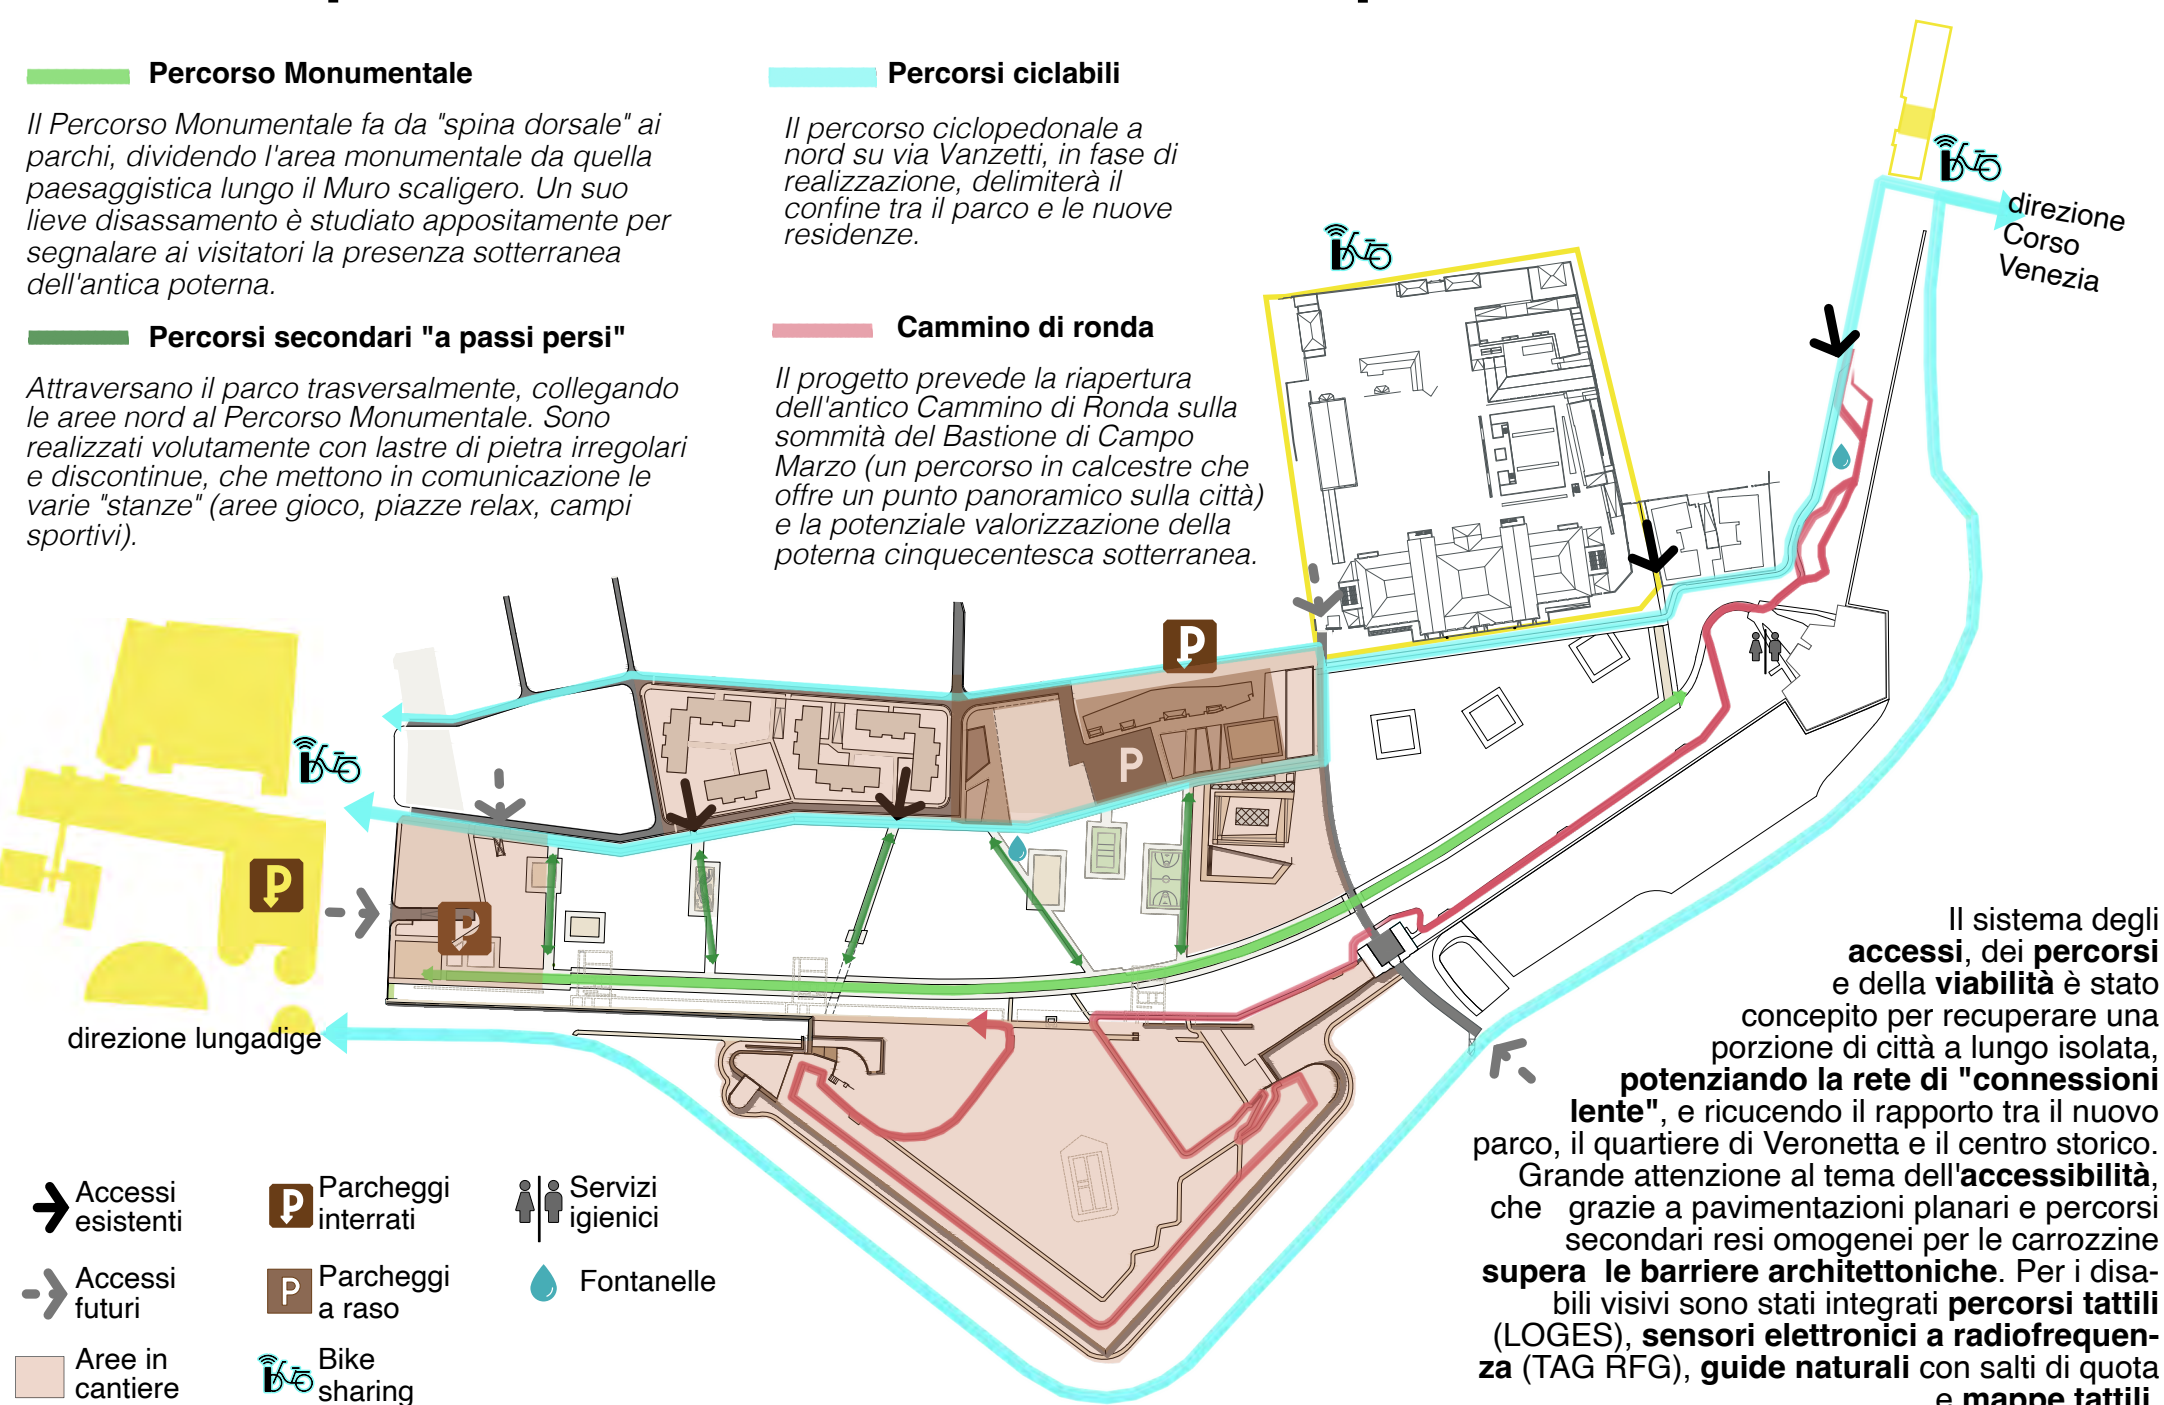

Il nuovo parco urbano: le specie arboree di nuovo impianto

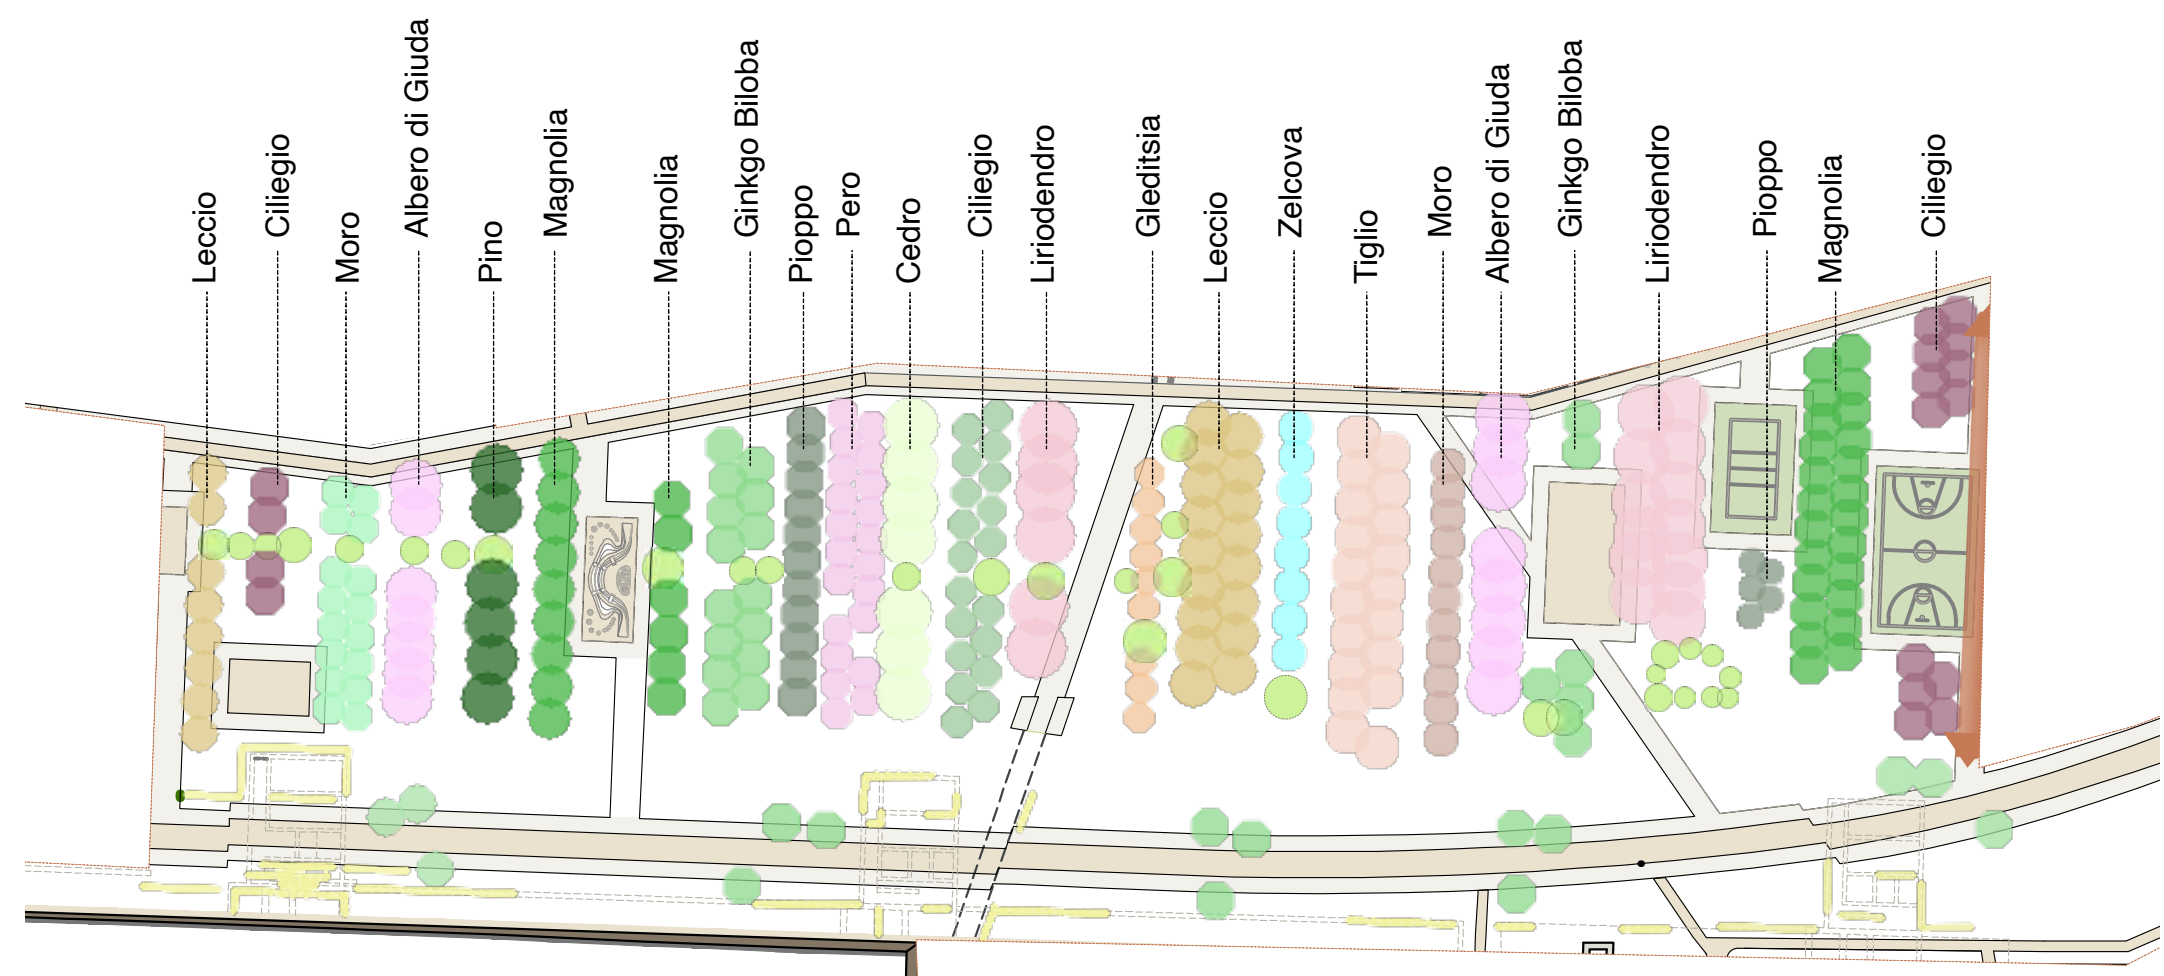

Le scelte botaniche per l'intero sistema dei parchi sono state studiate per rievocare la conformazione e la rigorosa geometria degli antichi accampamenti militari, integrando le nuove specie ornamentali con le alberature storiche preesistenti. Le nuove specie di alberi introdotte includono prevalentemente piante di seconda e terza grandezza, selezionate appositamente per offrire un'ampia diversificazione di profili, co-

lori stagionali e profumi. In aree e percorsi specifici, sono stati impiegati esemplari molto mirati per definire visivamente gli spazi, come il Ginkgo biloba inserito in piccoli gruppi lungo il Percorso Monumentale per incorniciare il cammino e garantire aree ombreggiate ai visitatori in sosta. Un aspetto fondamentale del progetto è la tutela e integrazione delle alberature storiche di pregio già radicate da tempo nell'area dell'ex-

caserma. A completare la vegetazione del parco ci sono anche particolari essenze arbustive, come il Gelsomino giallo (Jasminum nudiflorum), impiegato per comporre originali "labirinti vegetali" che disegnano fedelmente in superficie il perimetro delle antiche scuderie asburgiche nascoste nel sottosuolo.

I progetti futuri

La palestra e il suo "tetto verde"

La nuova palestra è un edificio semi-interrato (verso nord ed est) la cui architettura richiama visivamente la struttura difensiva degli antichi bastioni, attraverso linee geometriche e spezzate, con vetrate e schermature solari. L'edificio prevede una copertura verde panoramica: un terrapieno erboso, accessibile dall'esterno da percorrere tramite piani inclinati e rampe. Il

tetto offre agli utenti scorci panoramici verso il complesso monumentale della Provianda e i terrapieni storici. A livello funzionale, oltre all'ingresso principale, è previsto un ingresso secondario (angolo ovest) che consentirà ai visitatori del parco di utilizzare i servizi igienici della struttura, lasciando la possibilità di utilizzo anche dall'esterno.



Il bastione di Campo Marzo

Il Bastione di Campo Marzo rappresenta il centro dell'area monumentale del parco. Il progetto prevede il ripristino dei terrapieni storici secondo il profilo asburgico originario, mentre lo spazio verde interno è pensato come un teatro naturale per eventi e concerti. Sulla sommità, il cammino di ronda

in calcestruzzo offrirà una nuova via panoramica sulla città e sulle colline veronesi. Il progetto valorizza la memoria storica rendendo visibili le diverse stratificazioni militari del sito. Le fondazioni sepolte dell'ex polveriera sono ricalcate in superficie da filari di alberi di Zelcova carpinoifolia.



