


STATO DI FATTO


estratto tavola 3.2 PI

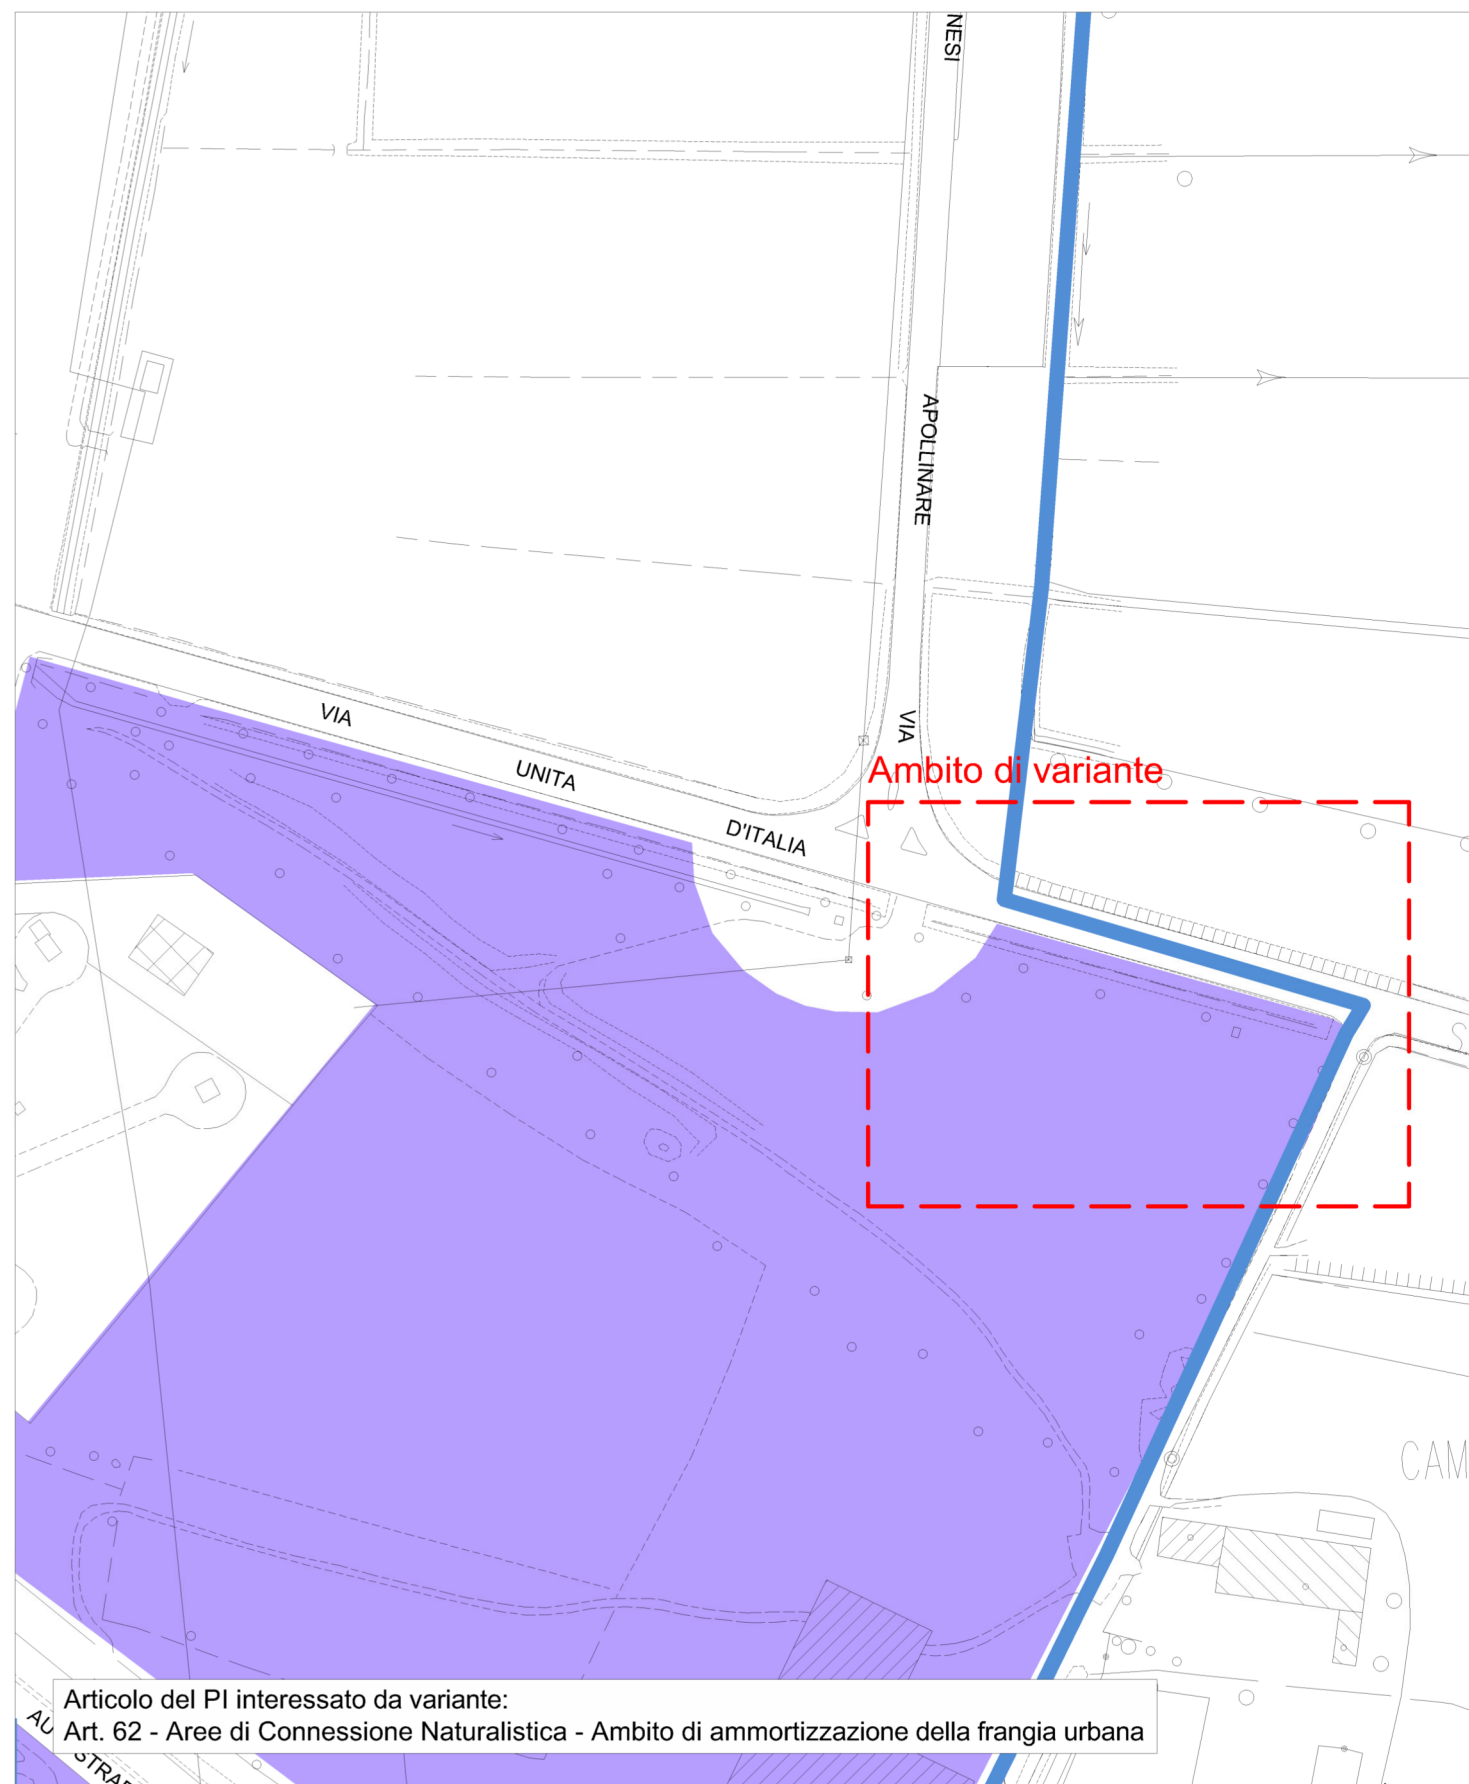

Articolo del PI interessato da variante:
Art. 62 - Aree di Connessione Naturalistica - Ambito di ammortizzazione della frangia urbana

STATO MODIFICATO

estratto tavola 3.2 PI

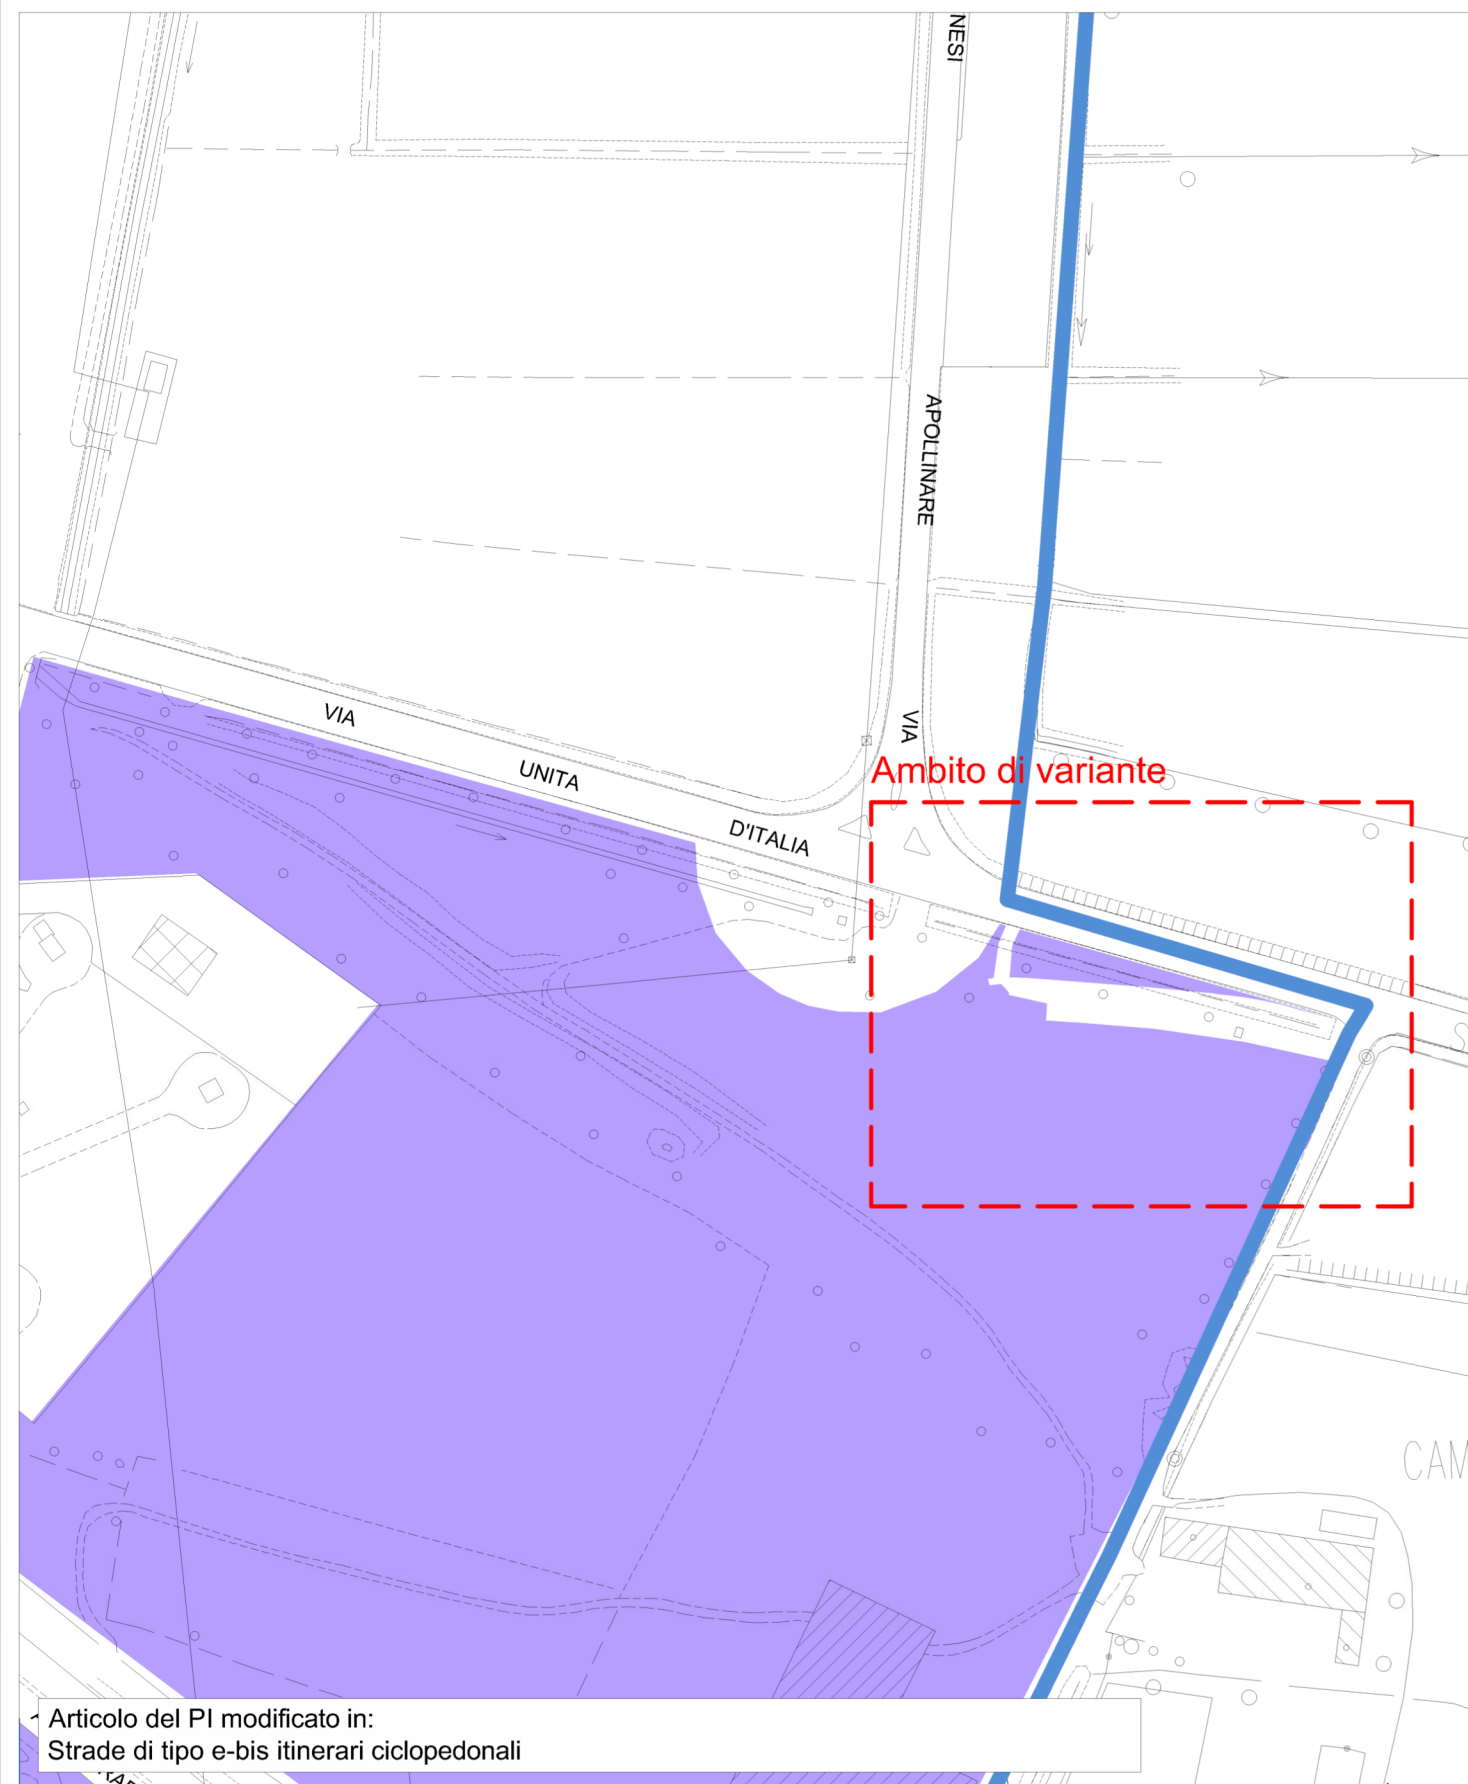

Articolo del PI modificato in:
Strade di tipo e-bis itinerari ciclopedonali