

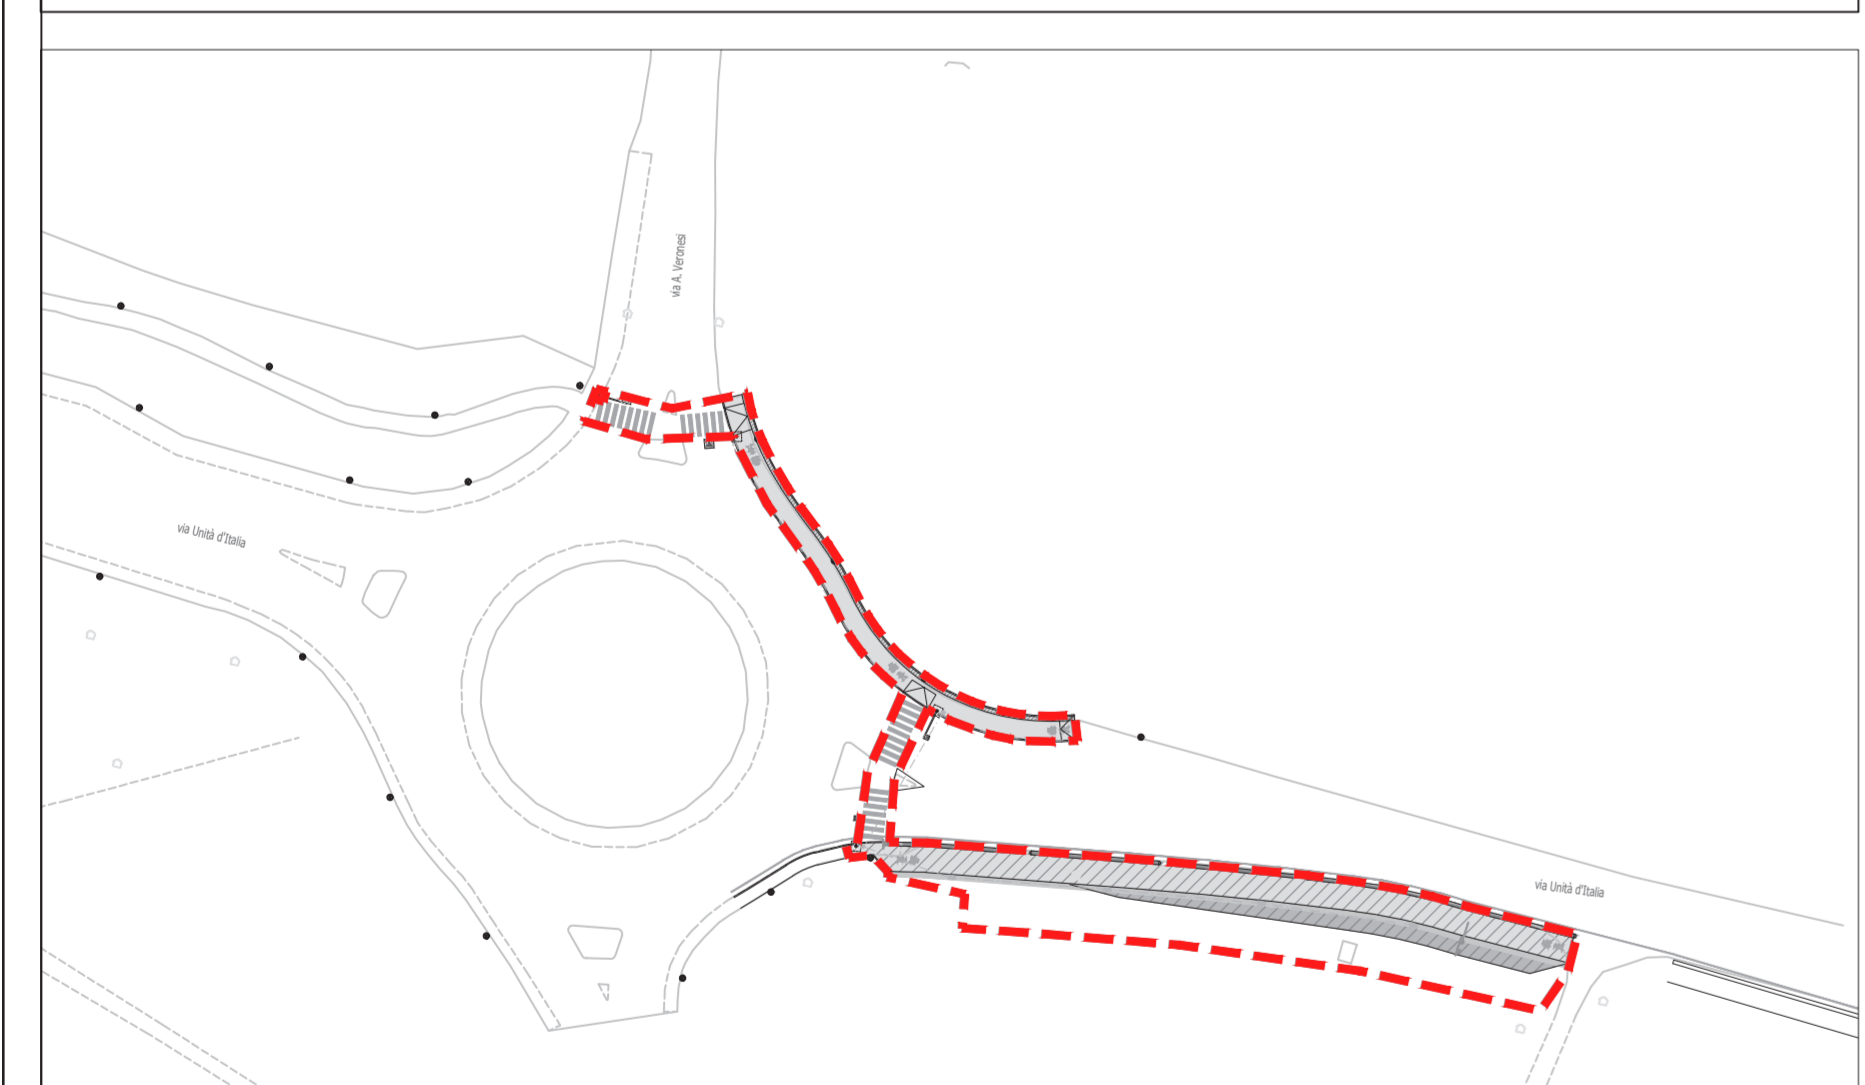


TRATTO B11 - T04 - Via A. Veronesi - Scala 1:1000

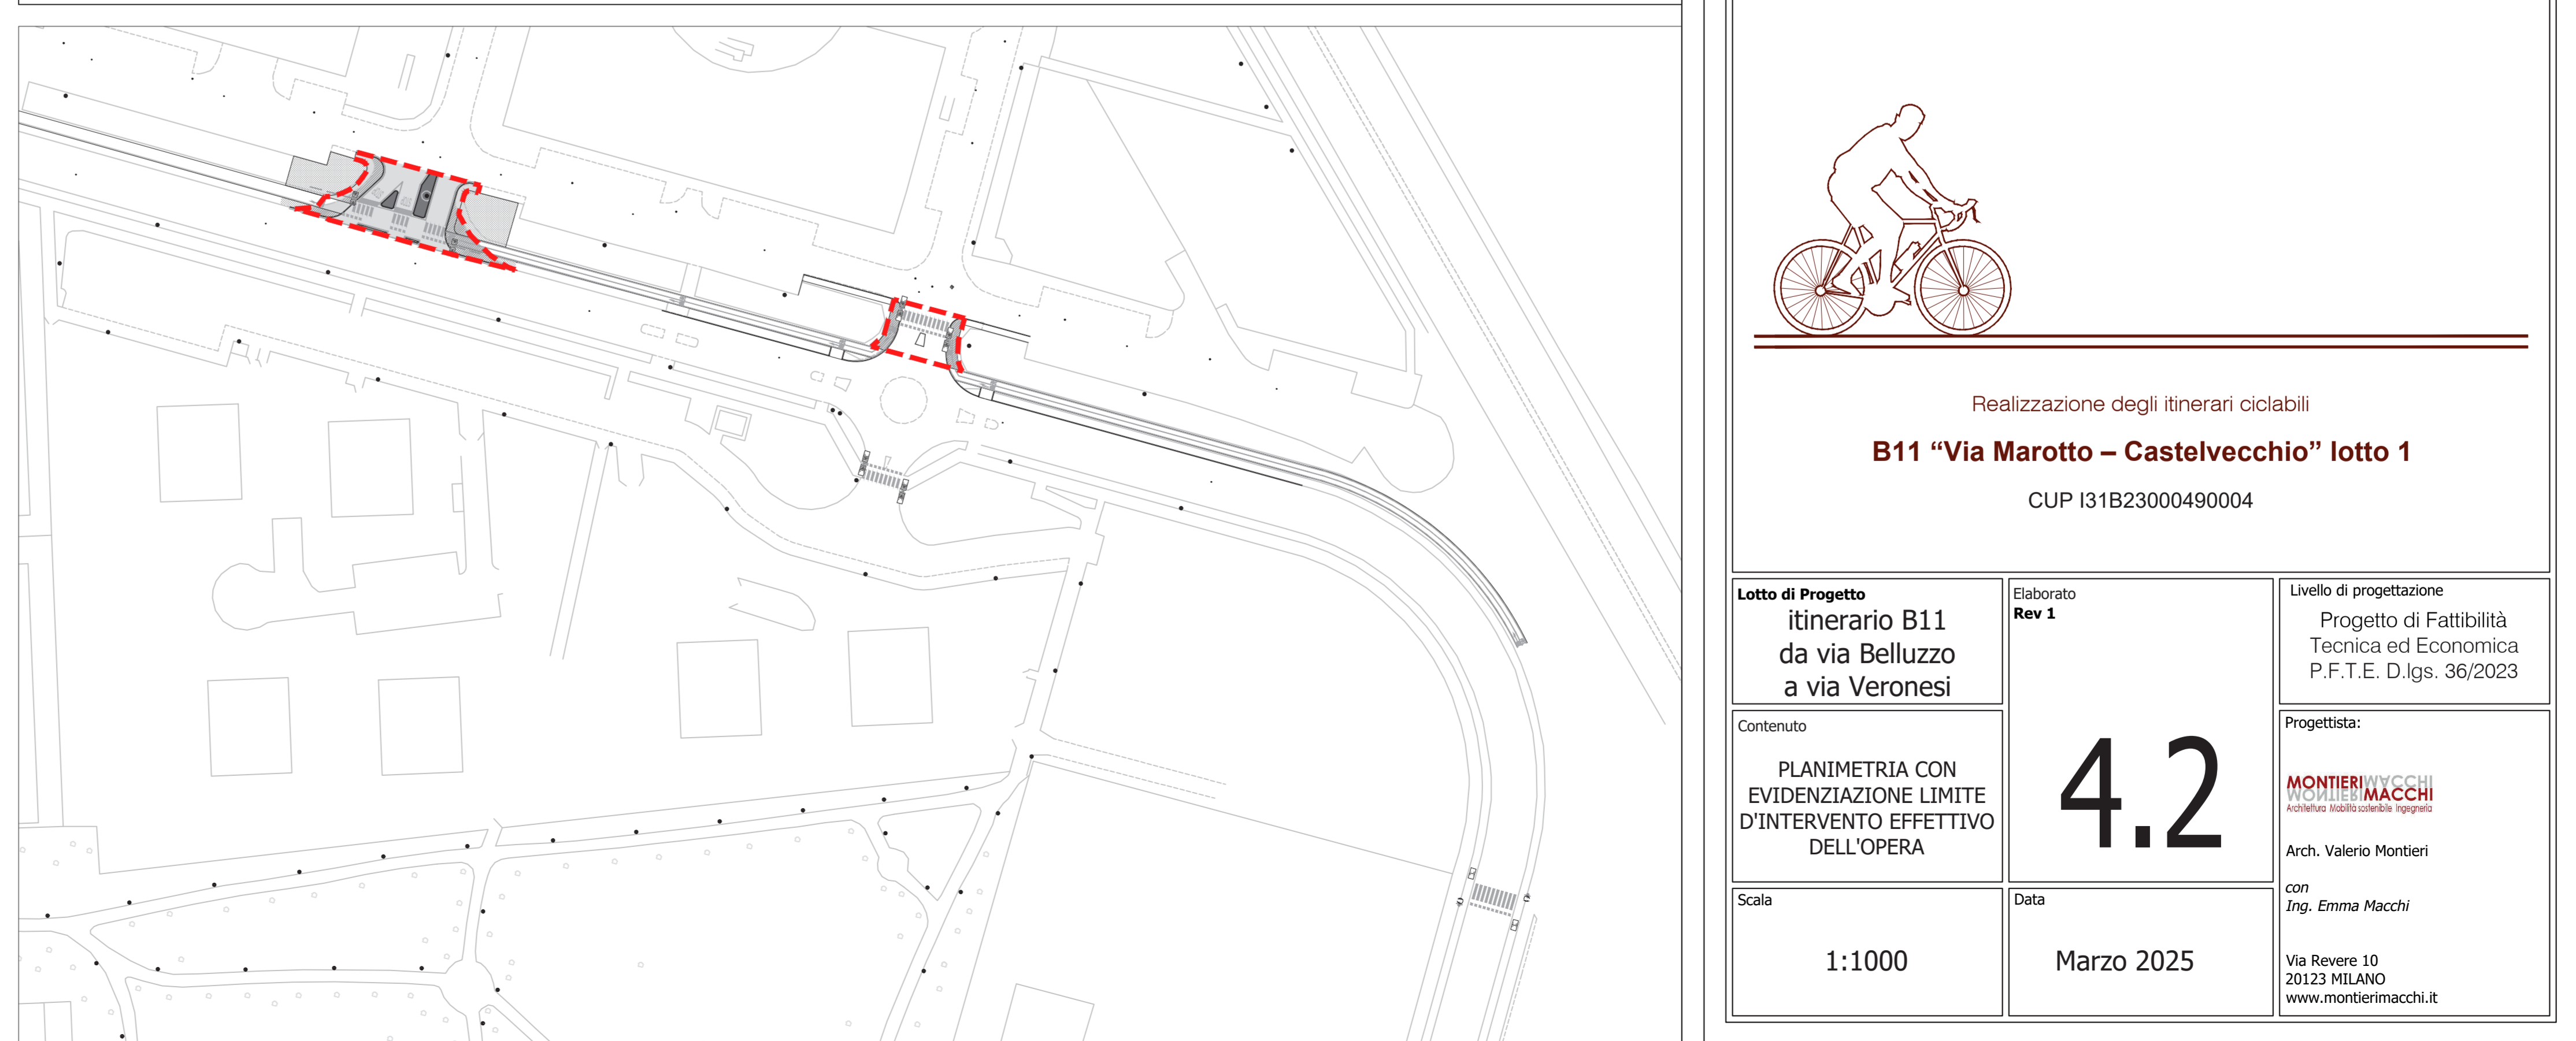

TRATTO B11 - T03 - Via U. Marotto - Scala 1:1000

TRATTO B11 - Keyplan - Scala 1:10000

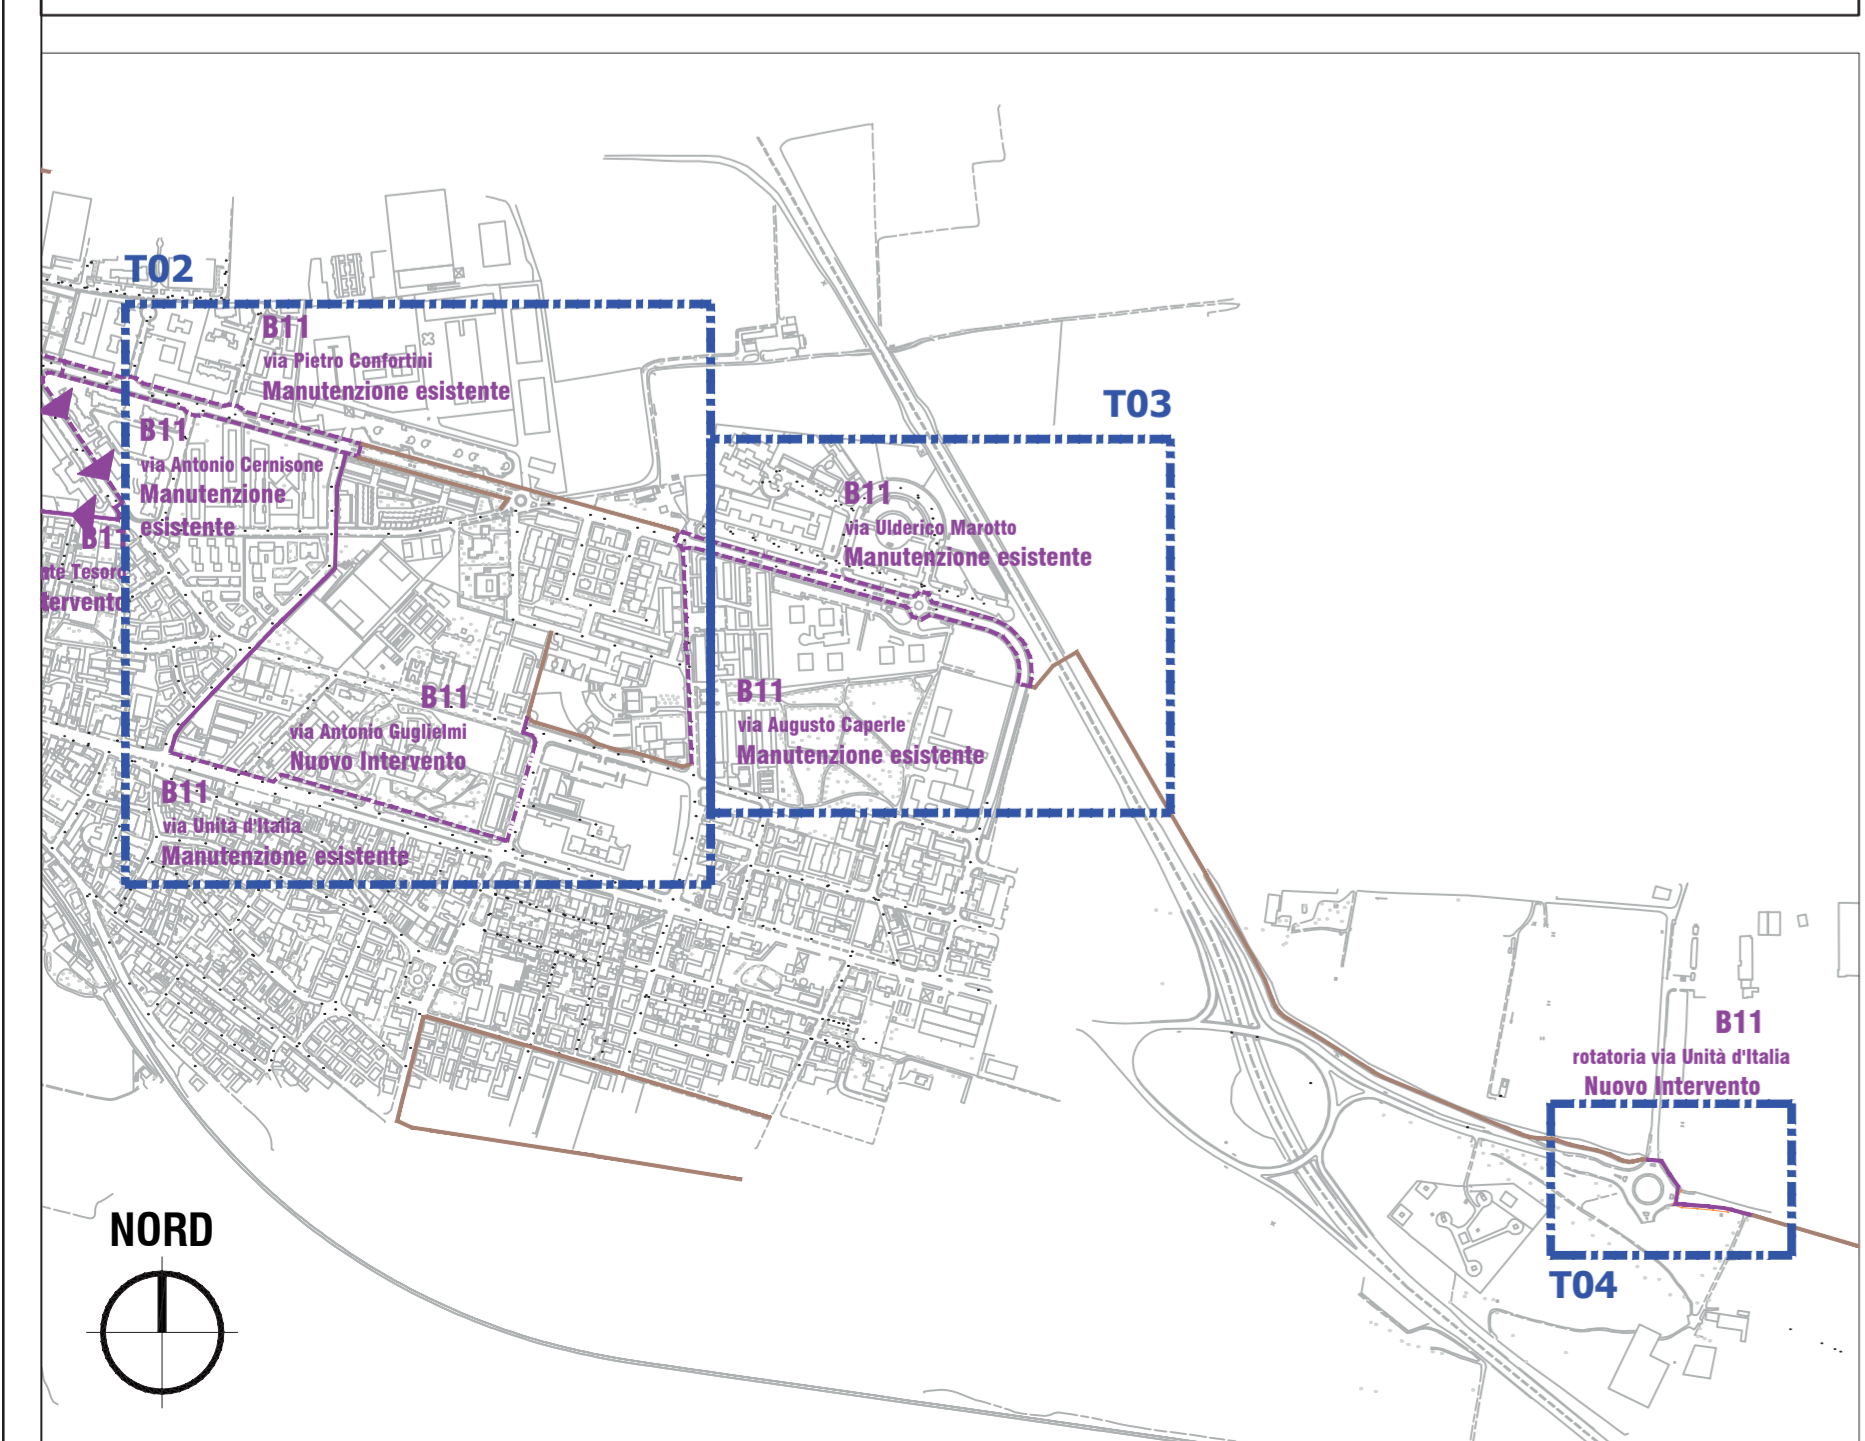

Realizzazione degli itinerari ciclabili
B11 "Via Marotto – Castelvecchio" lotto 1
 CUP I31B23000490004

Lotto di Progetto itinerario B11 da via Belluzzo a via Veronesi	Elaborato Rev 1	Livello di progettazione Progetto di Fattibilità Tecnica ed Economica P.F.T.E. D.lgs. 36/2023
Contenuto PLANIMETRIA CON EVIDENZIAMENTO LIMITE D'INTERVENTO EFFETTIVO DELL'OPERA	<h1>4.2</h1>	Progettista: MONTIERI MACCHI Arch. Valerio Montieri con Ing. Emma Macchi
Scala 1:1000	Data Marzo 2025	Via Revere 10 20123 MILANO www.montierimacchi.it