


**Sezioni stato di fatto - da via Unità d'Italia a via G.Corsini - Scala 1:100**


**sezione 01**

Stato di Fatto  
via Unità d'Italia

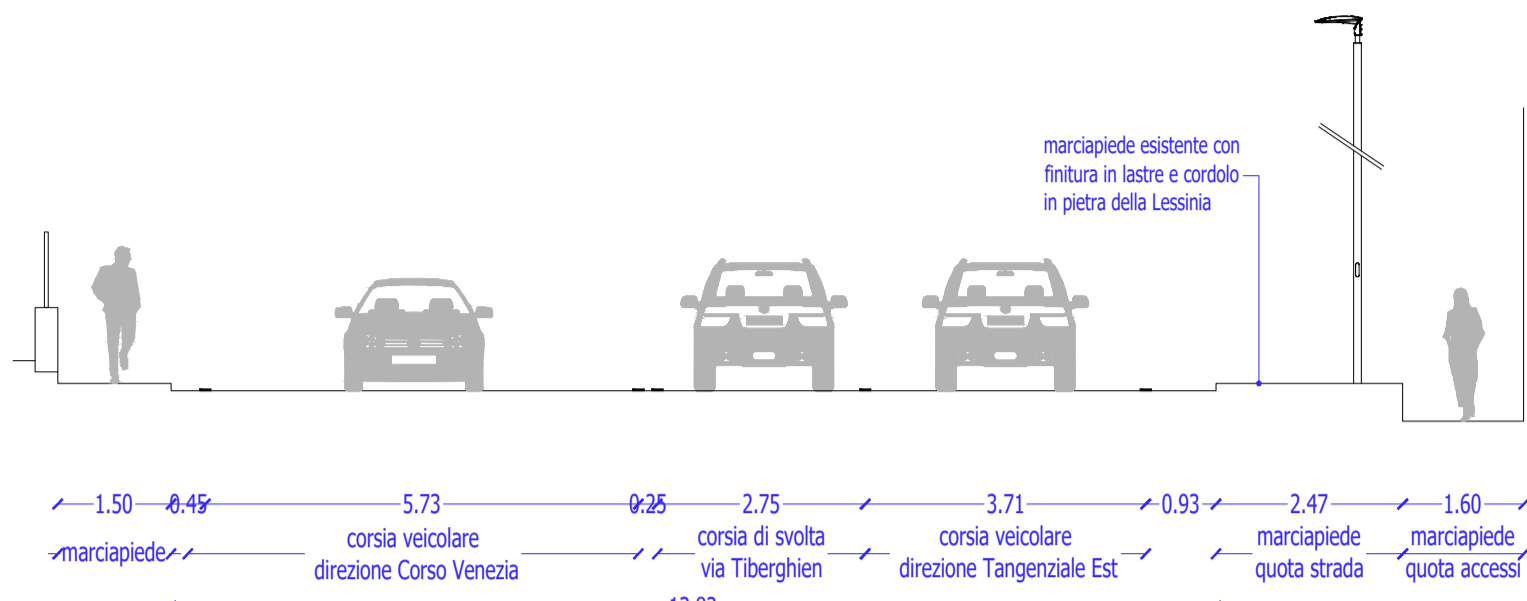


**sezione 02**

Stato di Fatto  
via Unità d'Italia

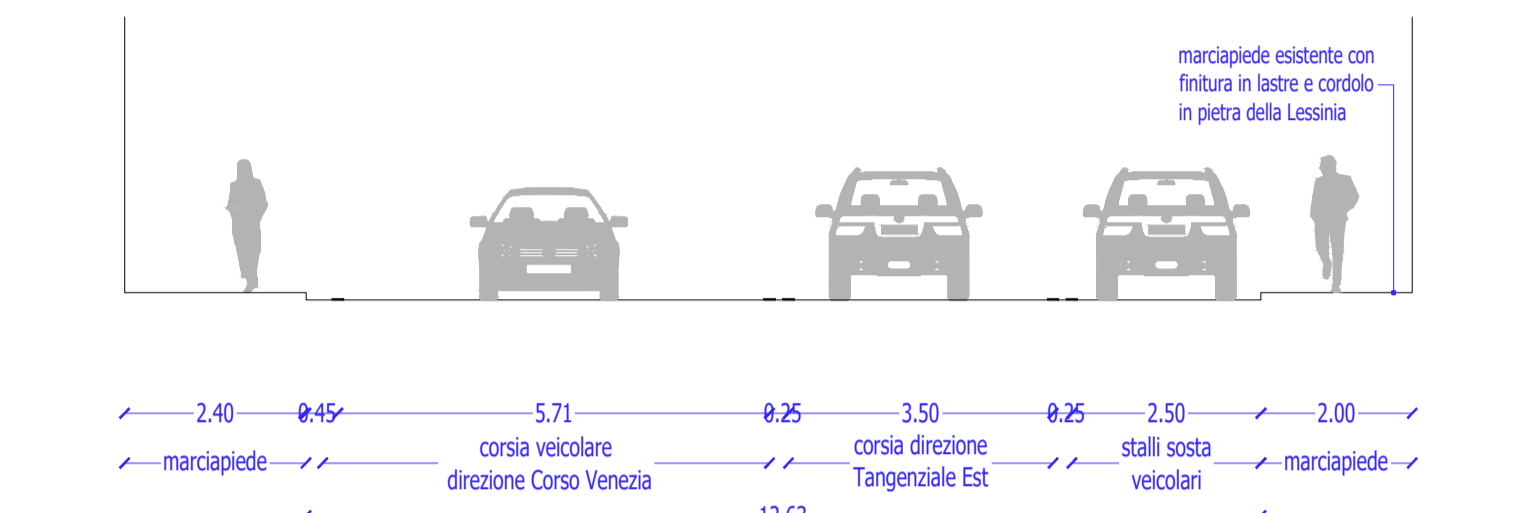


**sezione 03**

Stato di Fatto  
via Unità d'Italia

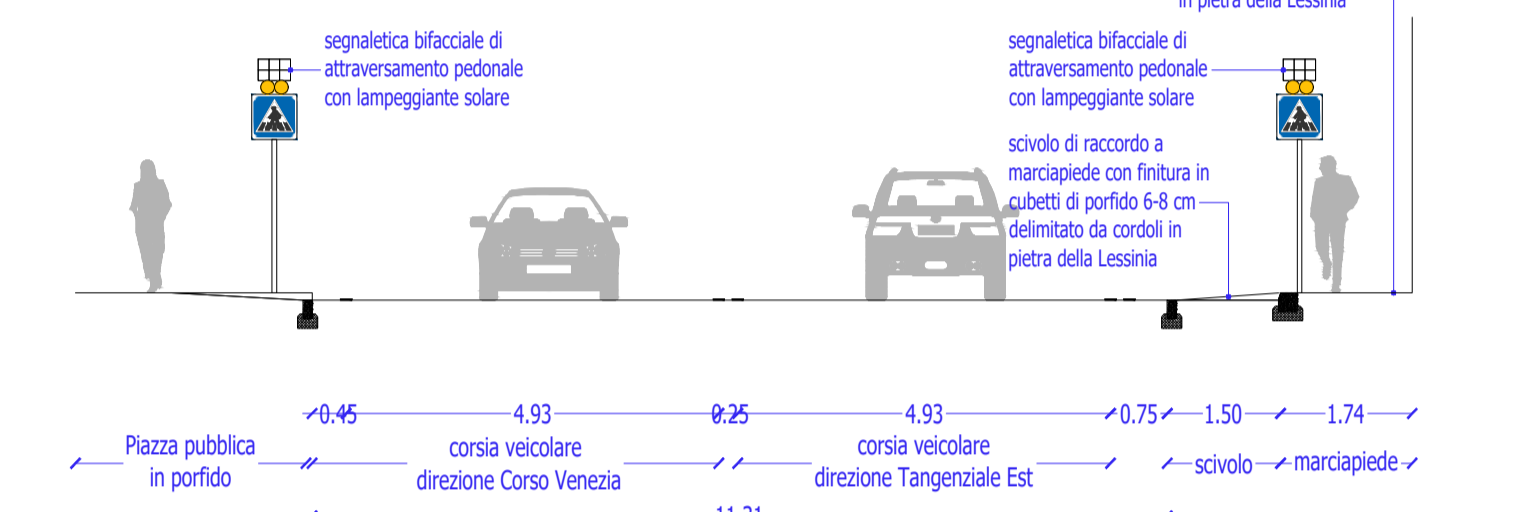


**sezione 04**

Stato di Fatto  
via Piazza della Chiesa

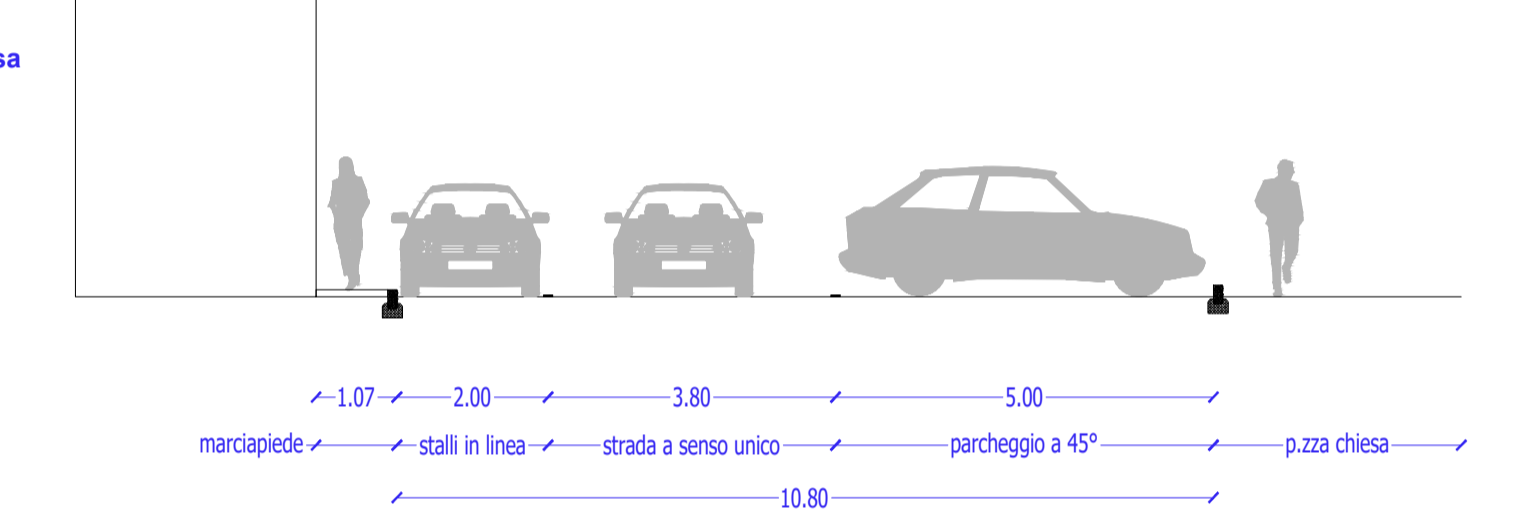


**sezione 05**

Stato di Fatto  
via Cimitero

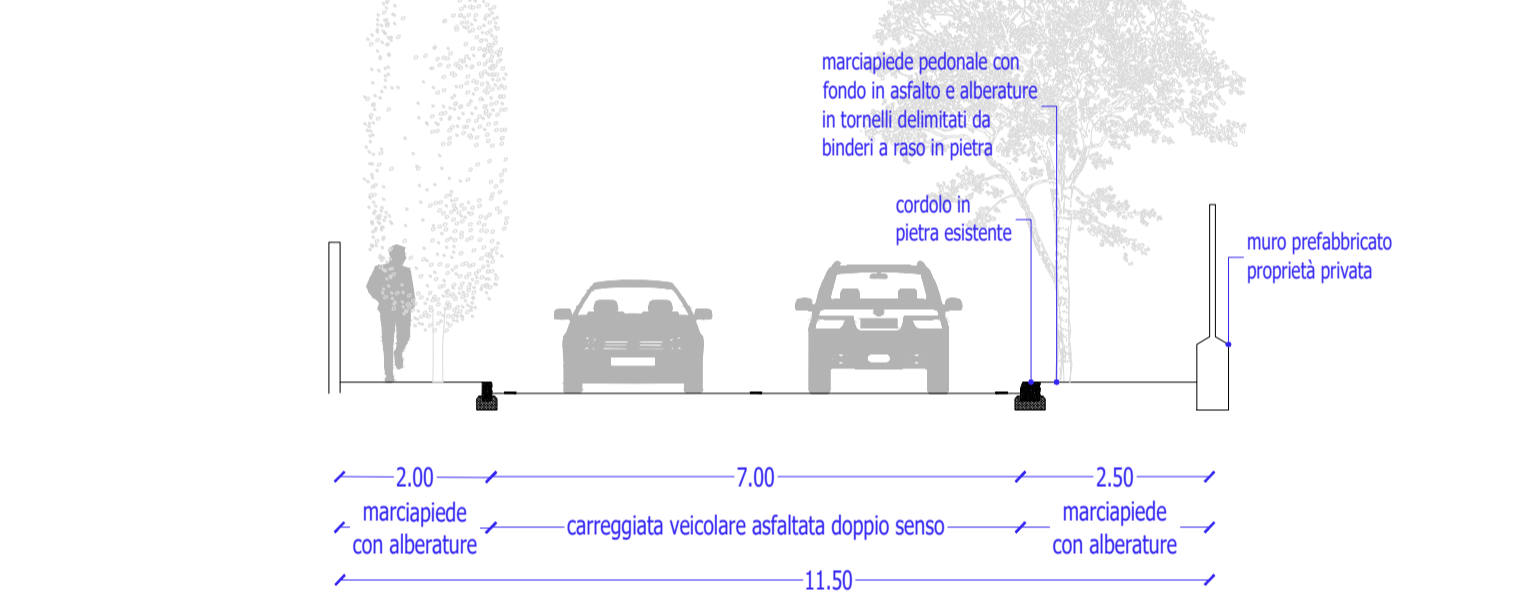


**sezione 06**

Stato di Fatto  
via Cimitero

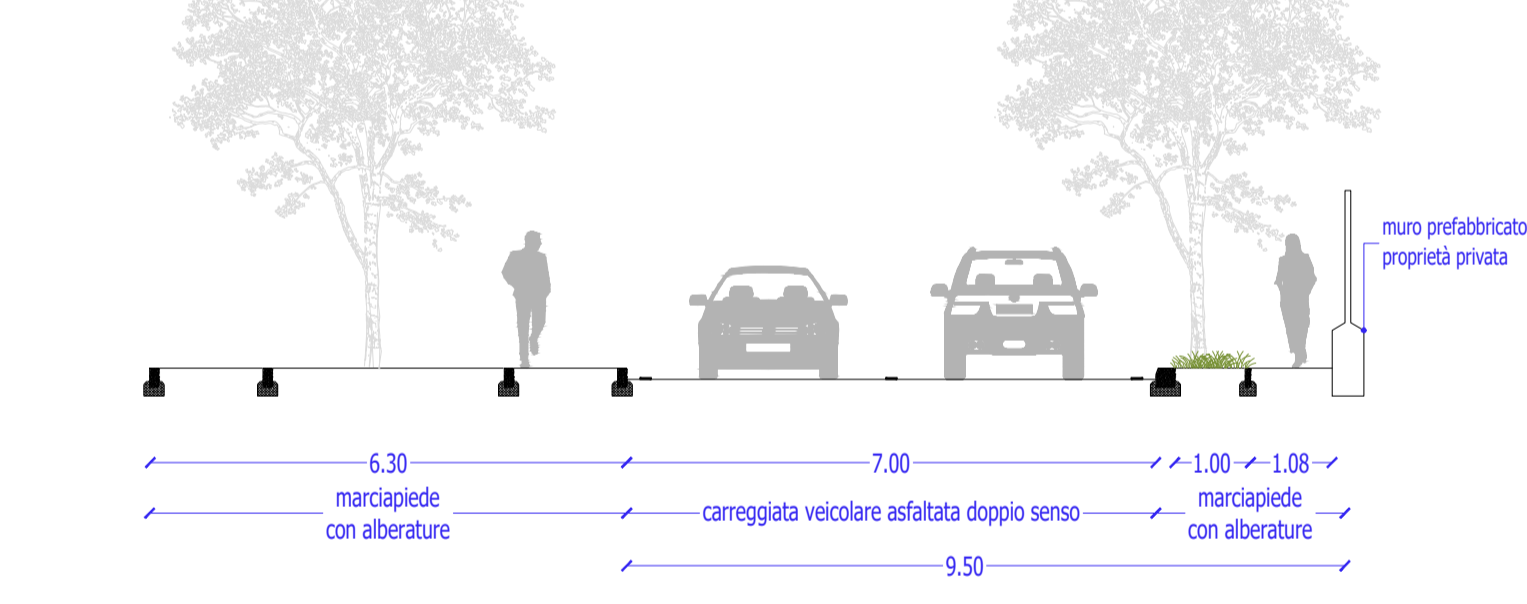


**sezione 07**

Stato di Fatto  
parcheggio Cimitero

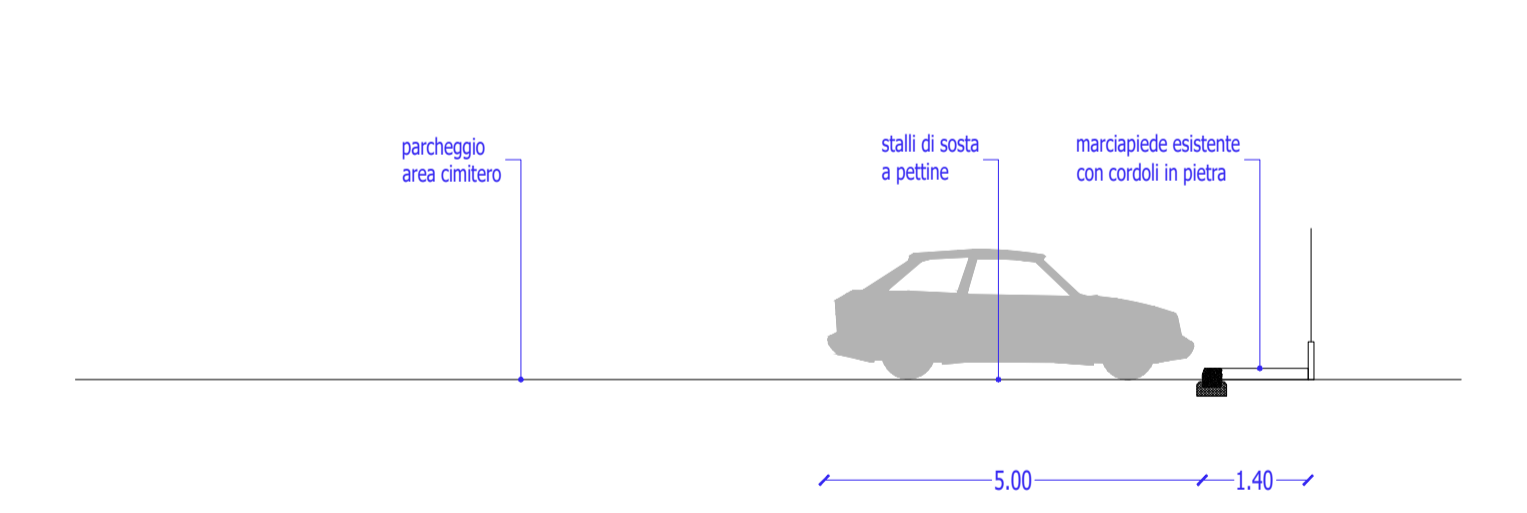


**sezione 08**

Stato di Fatto  
parcheggio via Corsini

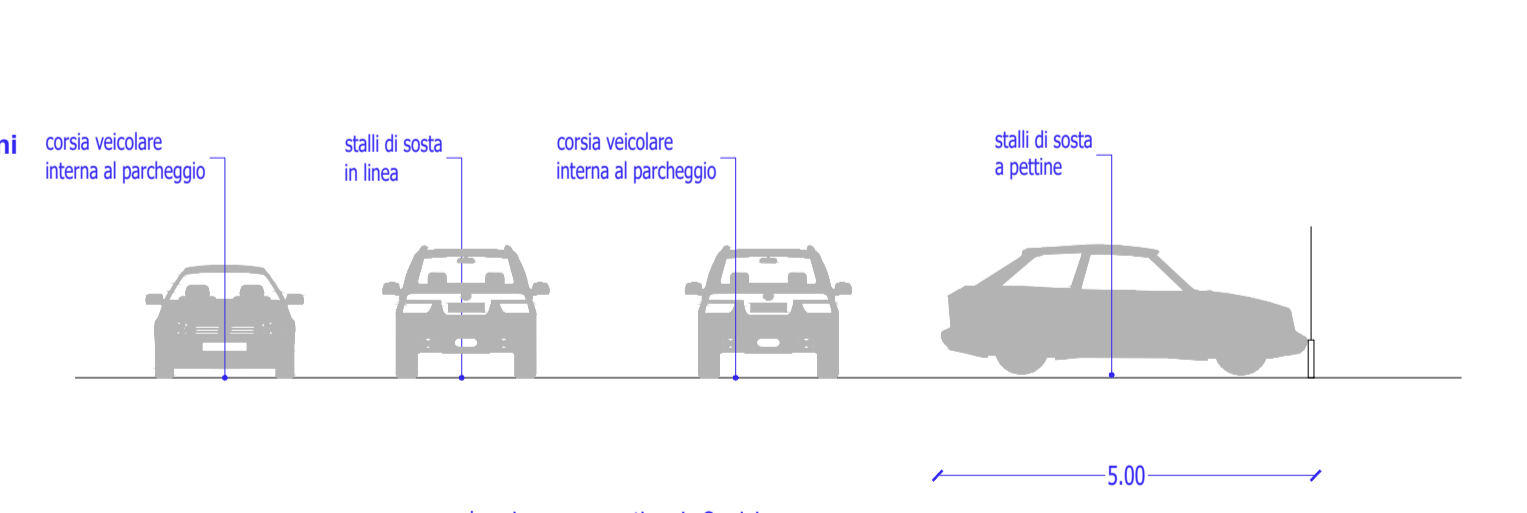

**sezione 09**


Stato di Fatto  
via Corsini

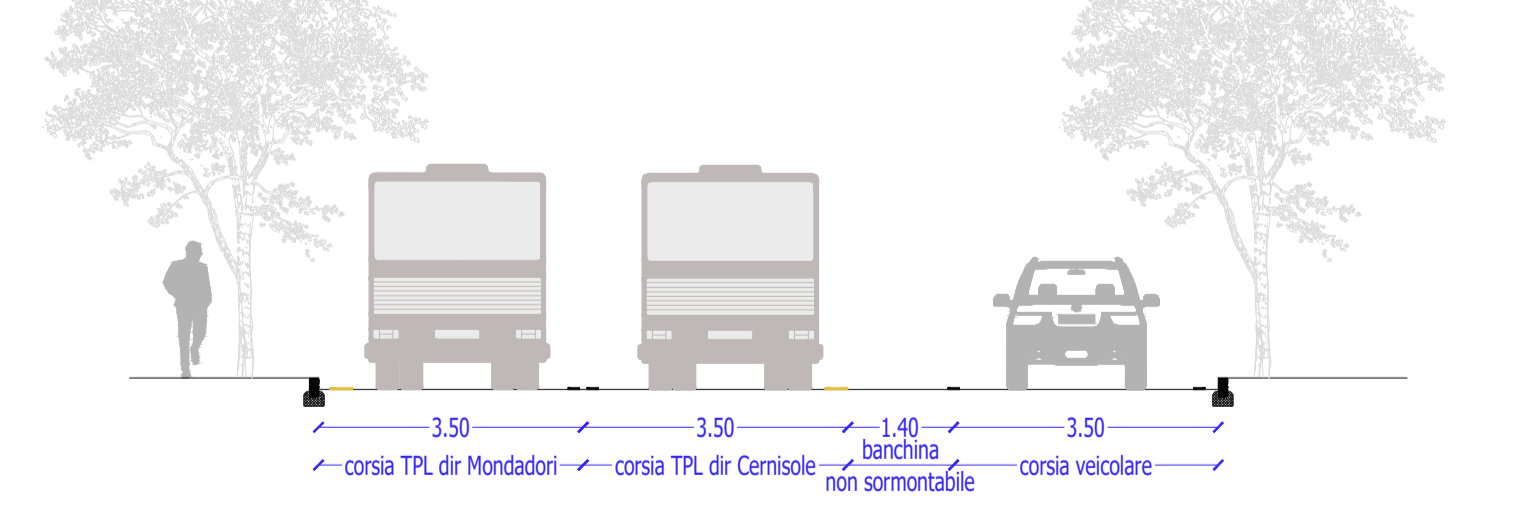

**Sezioni di progetto - da via Unità d'Italia a via G.Corsini - Scala 1:100**


**sezione 01**

Stato di Progetto  
via Unità d'Italia

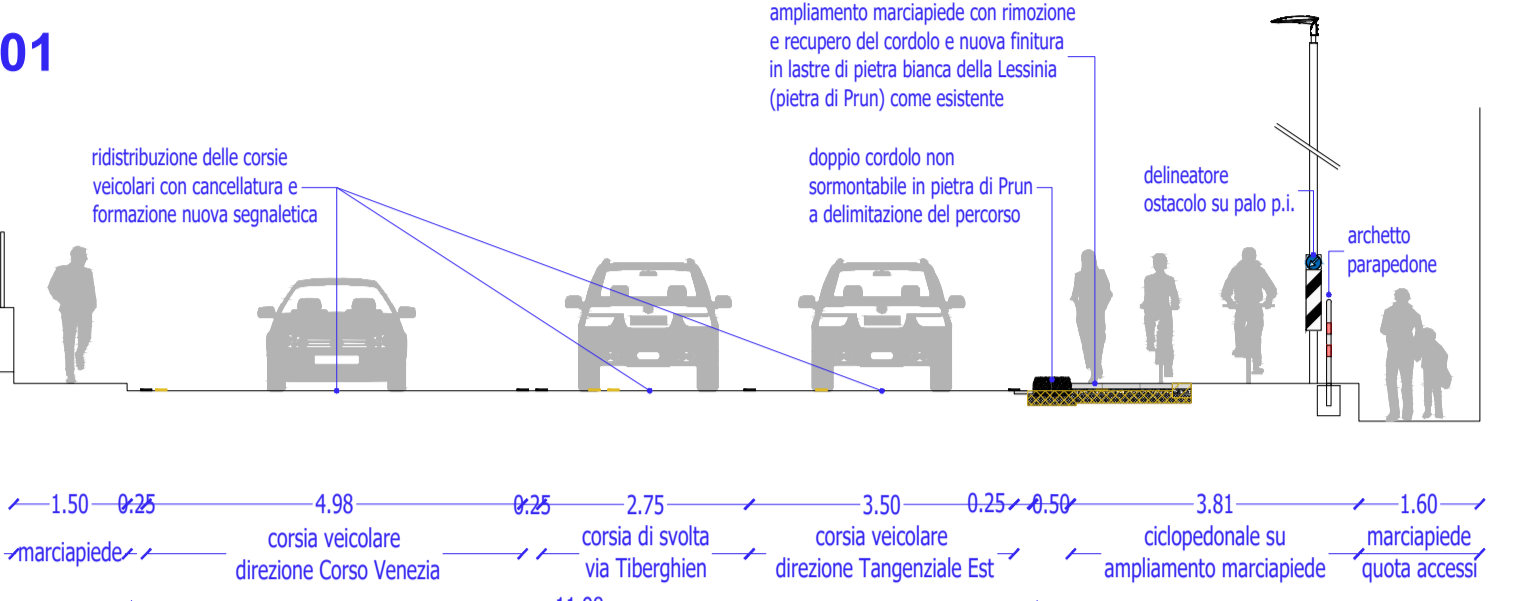


**sezione 02**

Stato di Progetto  
via Unità d'Italia

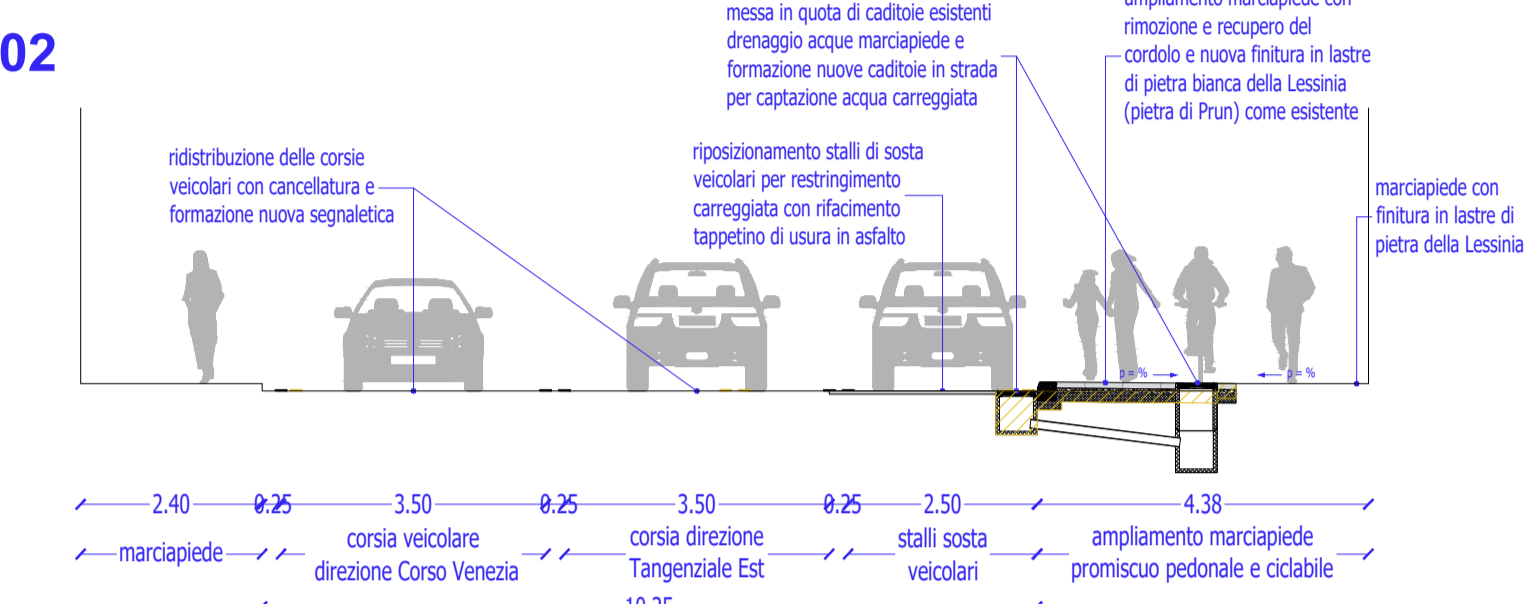


**sezione 03**

Stato di Progetto  
via Unità d'Italia

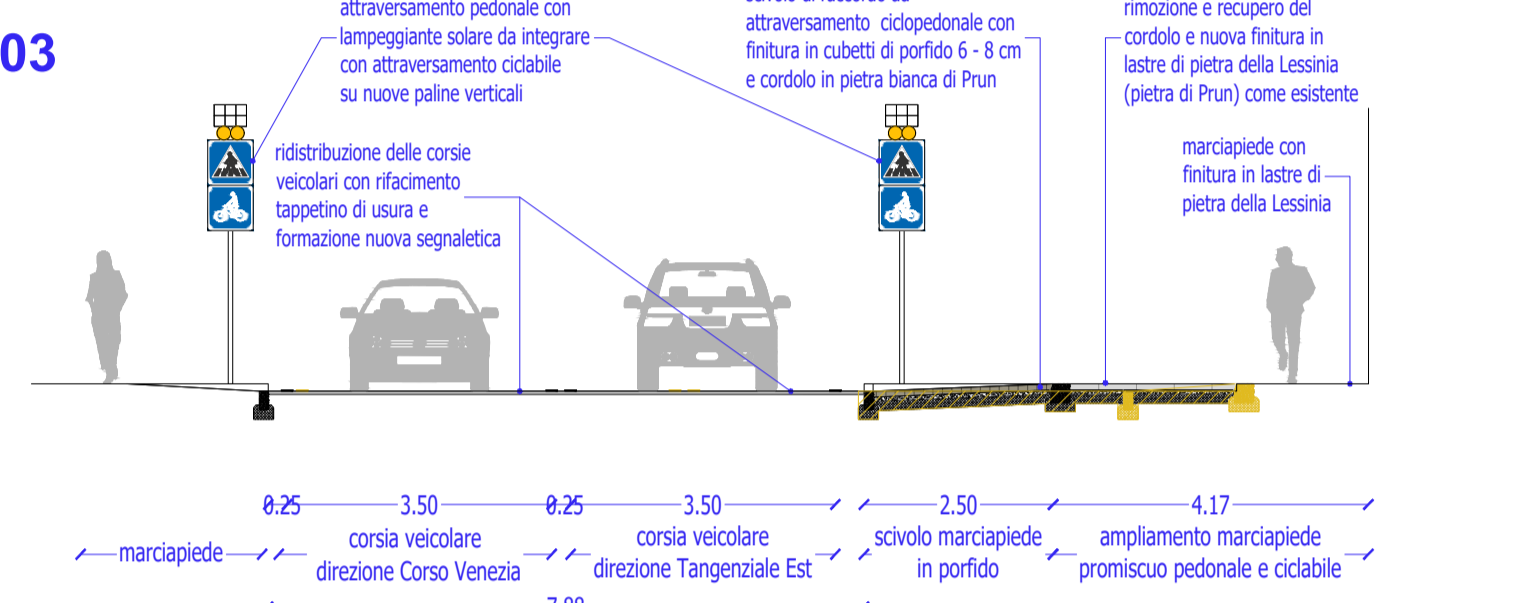


**sezione 04**

Stato di Progetto  
via Piazza della Chiesa

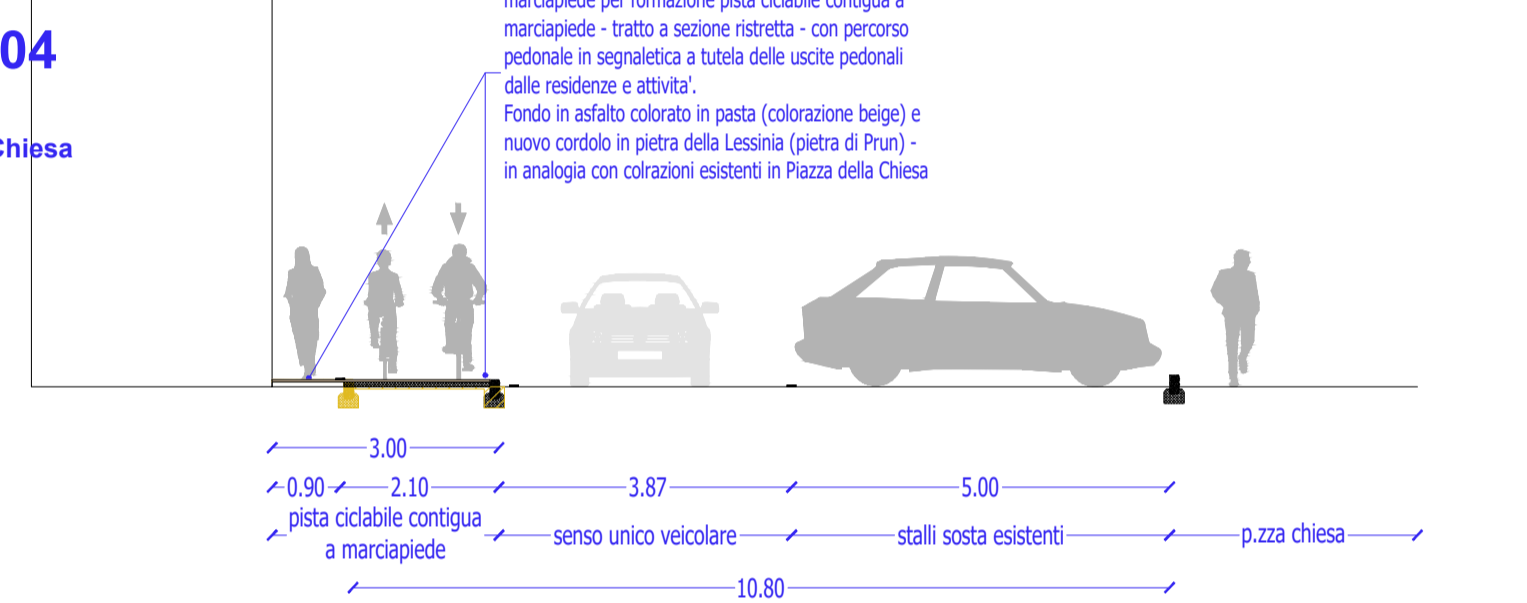


**sezione 05**

Stato di Progetto  
via Cimitero

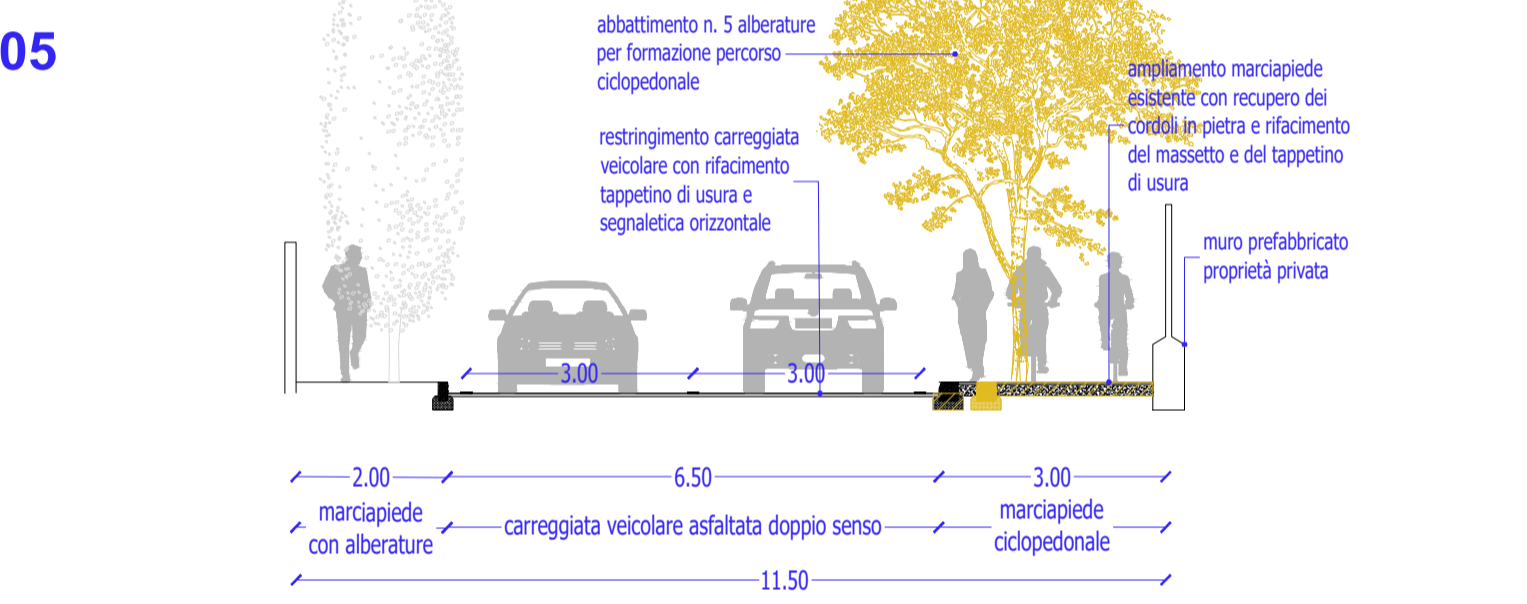


**sezione 06**

Stato di Progetto  
via Cimitero

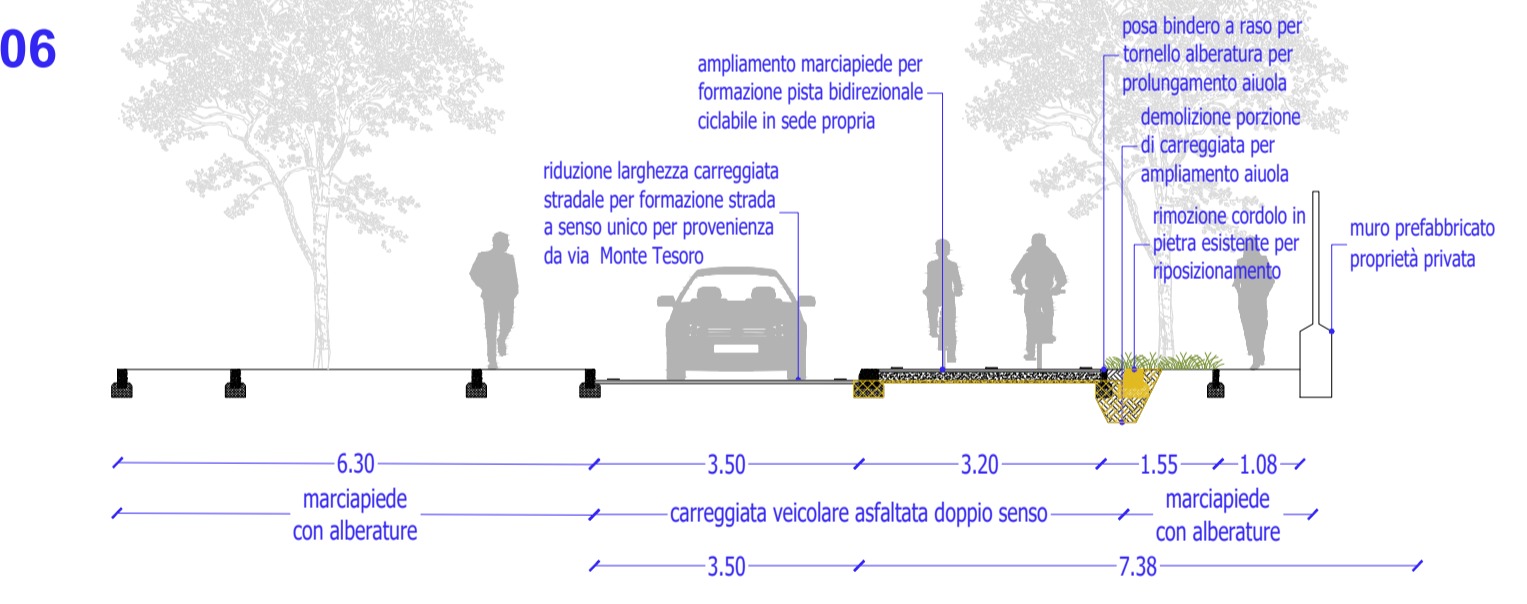


**sezione 07**

Stato di Progetto  
parcheggio Cimitero

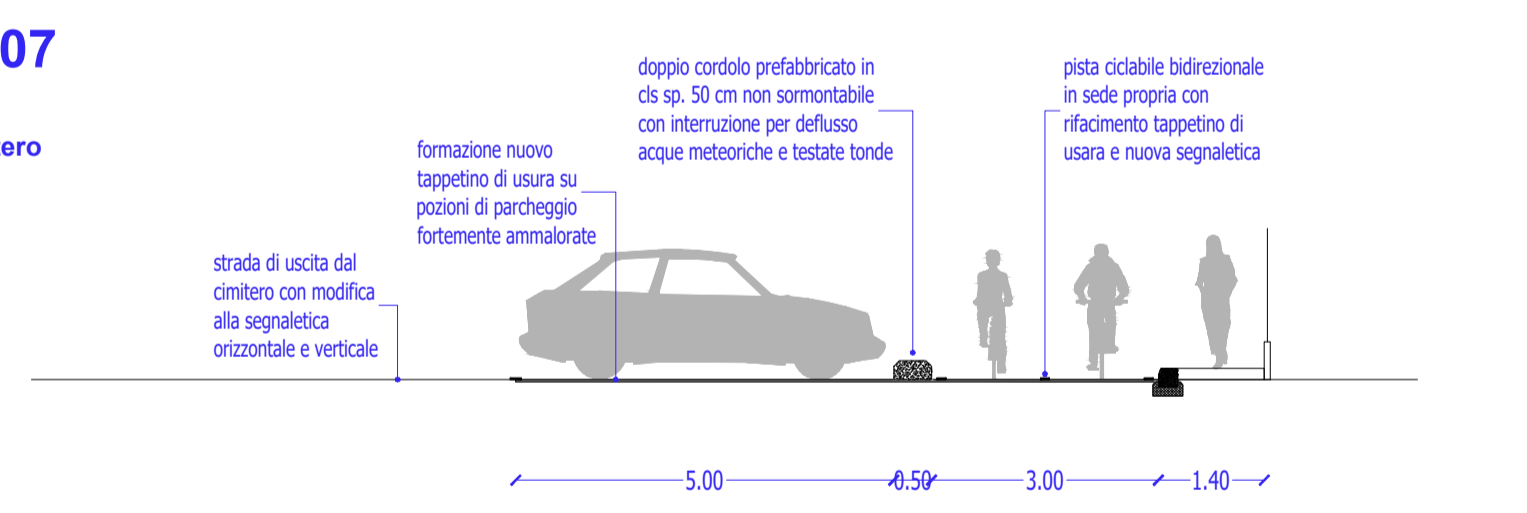


**sezione 08**

Stato di Progetto  
parcheggio via Corsini

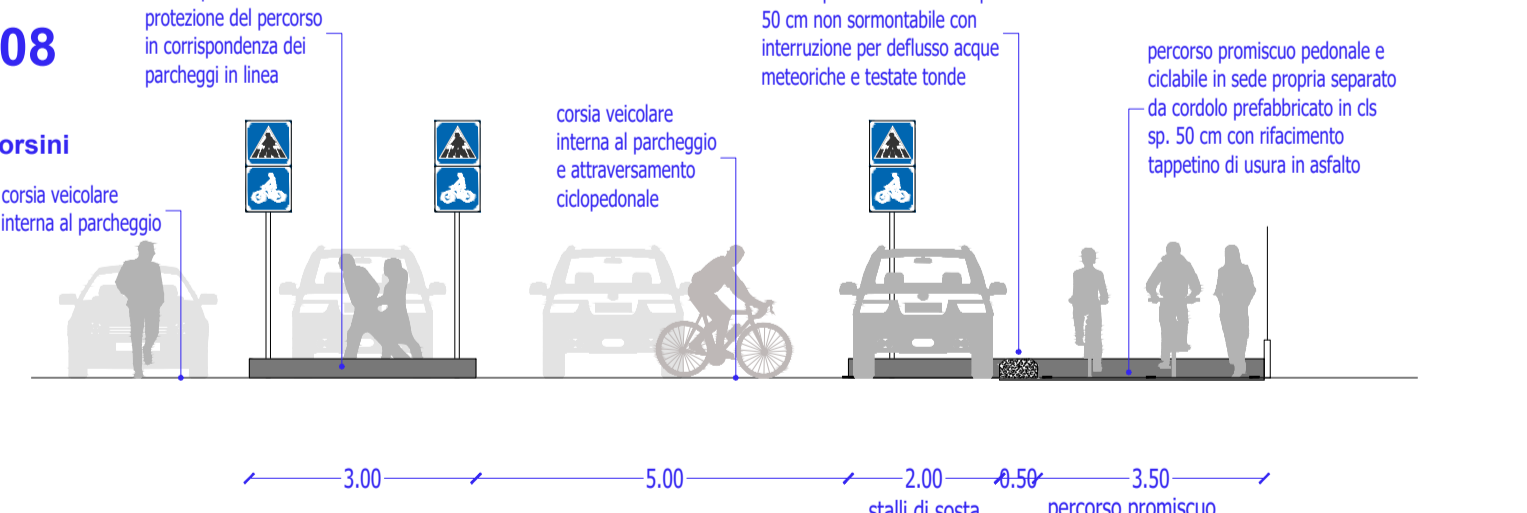


**sezione 09**

Stato di Progetto  
via Corsini

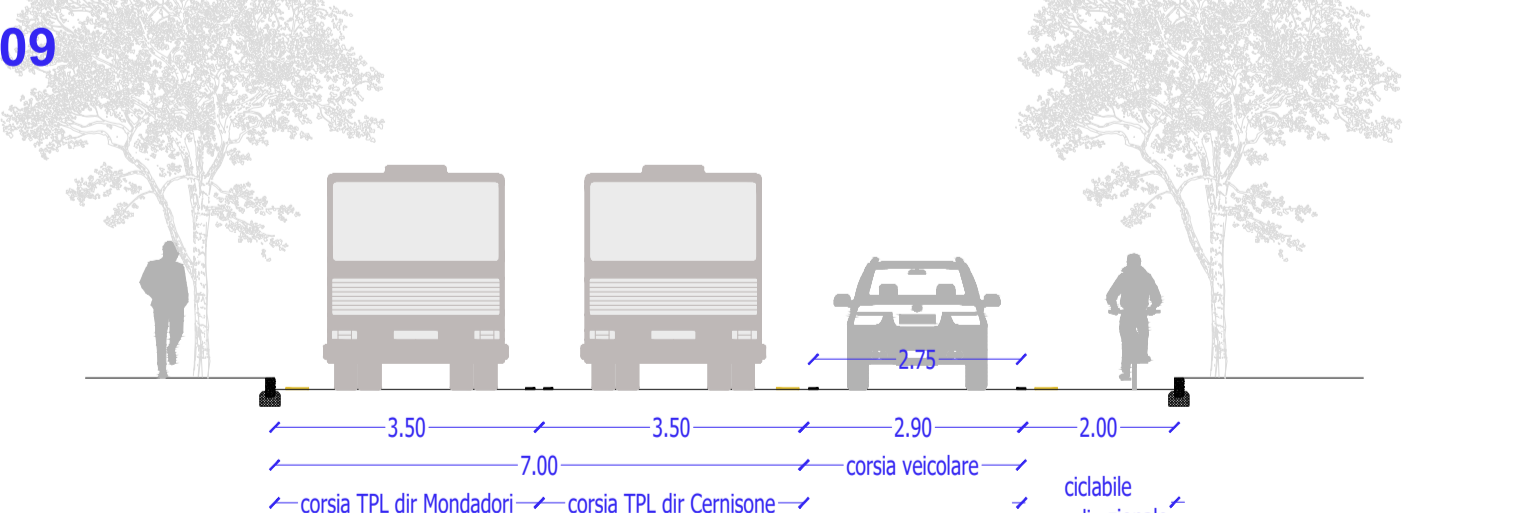


**Dettaglio Tipo - Composizione Pittogrammi - Scala 1:20**

PITTOGRAMMA BICICLETTA

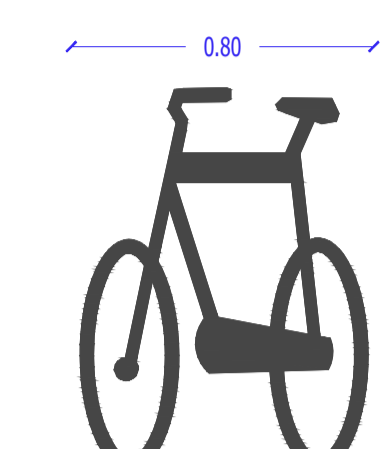


PITTOGRAMMA VEICOLO

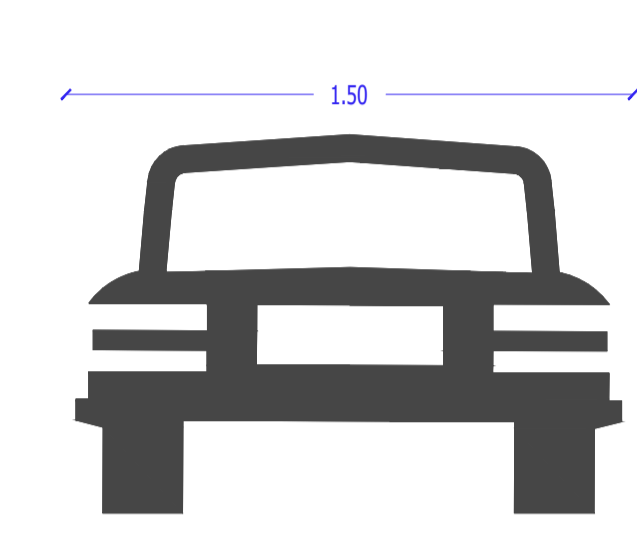


PITTOGRAMMA LIMITE 30 KM/H



**Dettaglio Tipo - Transenna Parapedonale a disegno - Scala 1:20**

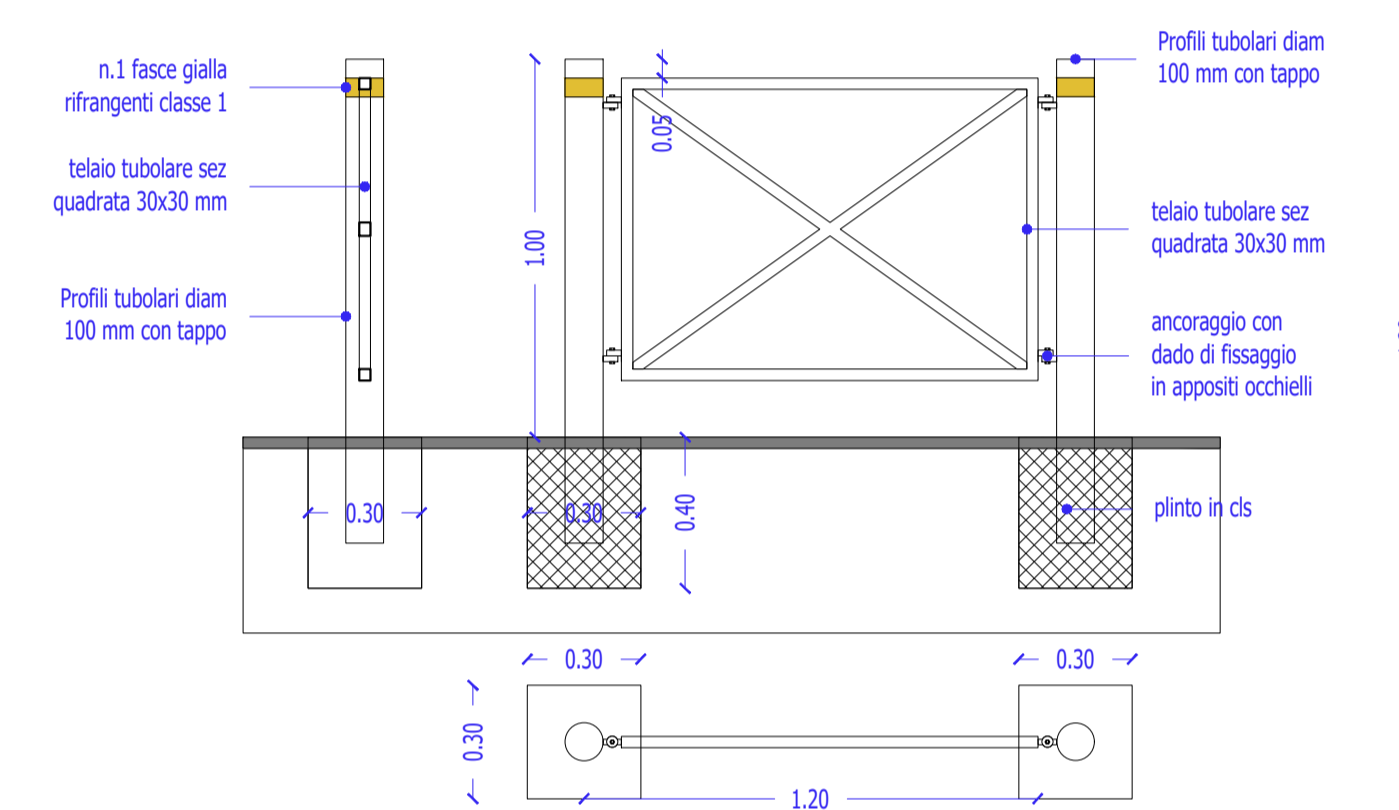

**Dettaglio Tipo - Archetto Parapedonale - Scala 1:20**

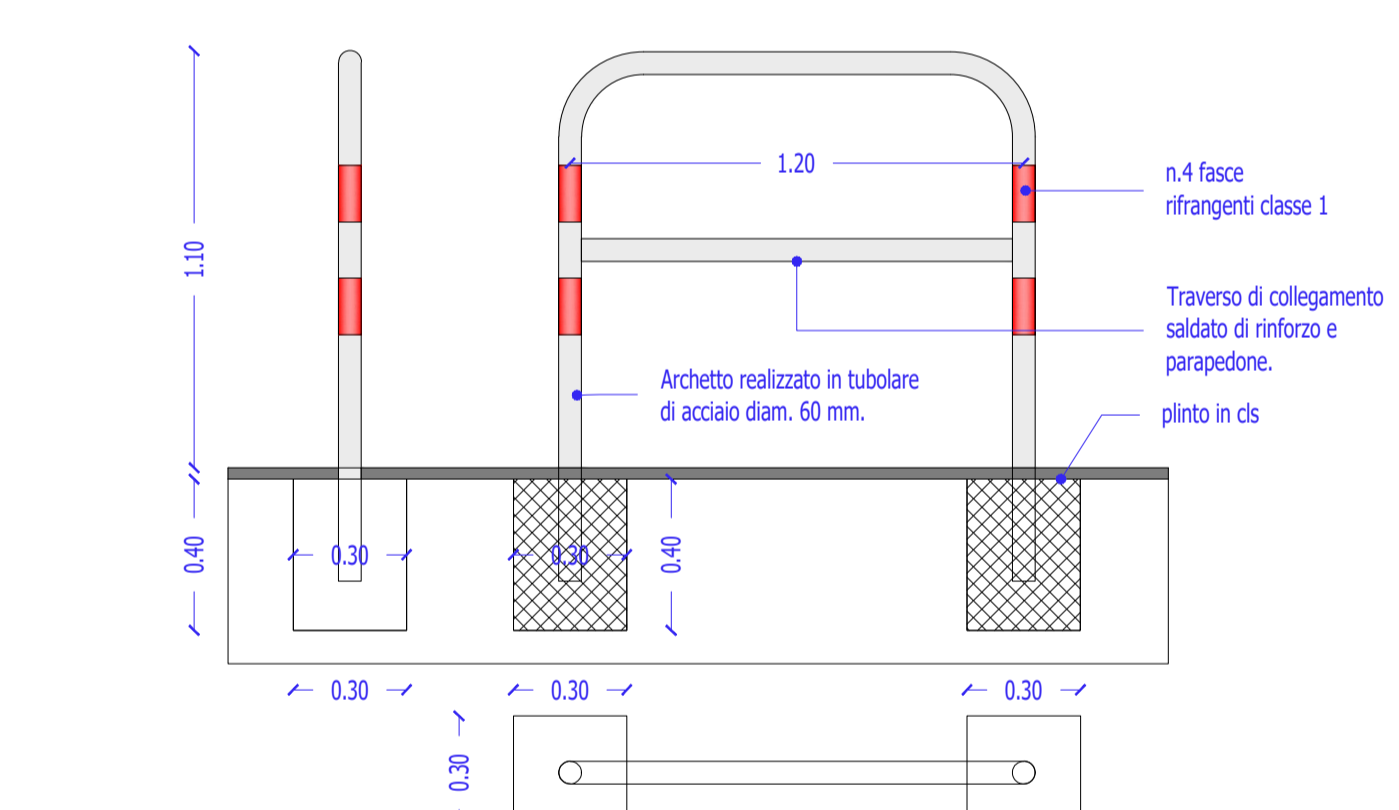

**Comune di Verona**  
Regione Veneto - Provincia di Verona

Realizzazione degli itinerari ciclabili  
**B11 "Via Marotto - Castelvecchio" lotto 1**  
CUP I31B23000490004

<p><b>Lotto di Progetto</b> itinerario B11 da via Unità d'Italia a via Cernisone T01-T02</p>	<p>Elaborato <b>Rev 01</b></p>	<p>Livello di progettazione Progetto di Fattibilità Tecnica ed Economica P.F.T.E. D.lgs. 36/2023</p>
<p>Contenuto <b>SEZIONI STATO DI FATTO E PROGETTO</b></p>	<p style="font-size: 2em; font-weight: bold;">3.3</p>	
<p>Scala <b>1:100 - 1:20</b></p>	<p>Data <b>Marzo 2025</b></p>	<p>Progettista: <b>MONTIERI MACCHI</b> Arch. Valerio Montieri con Ing. Emma Macchi Via Revere 10 20123 MILANO www.montierimacchi.it</p>