


STATO DI FATTO


estratto tavola 3.1 PI

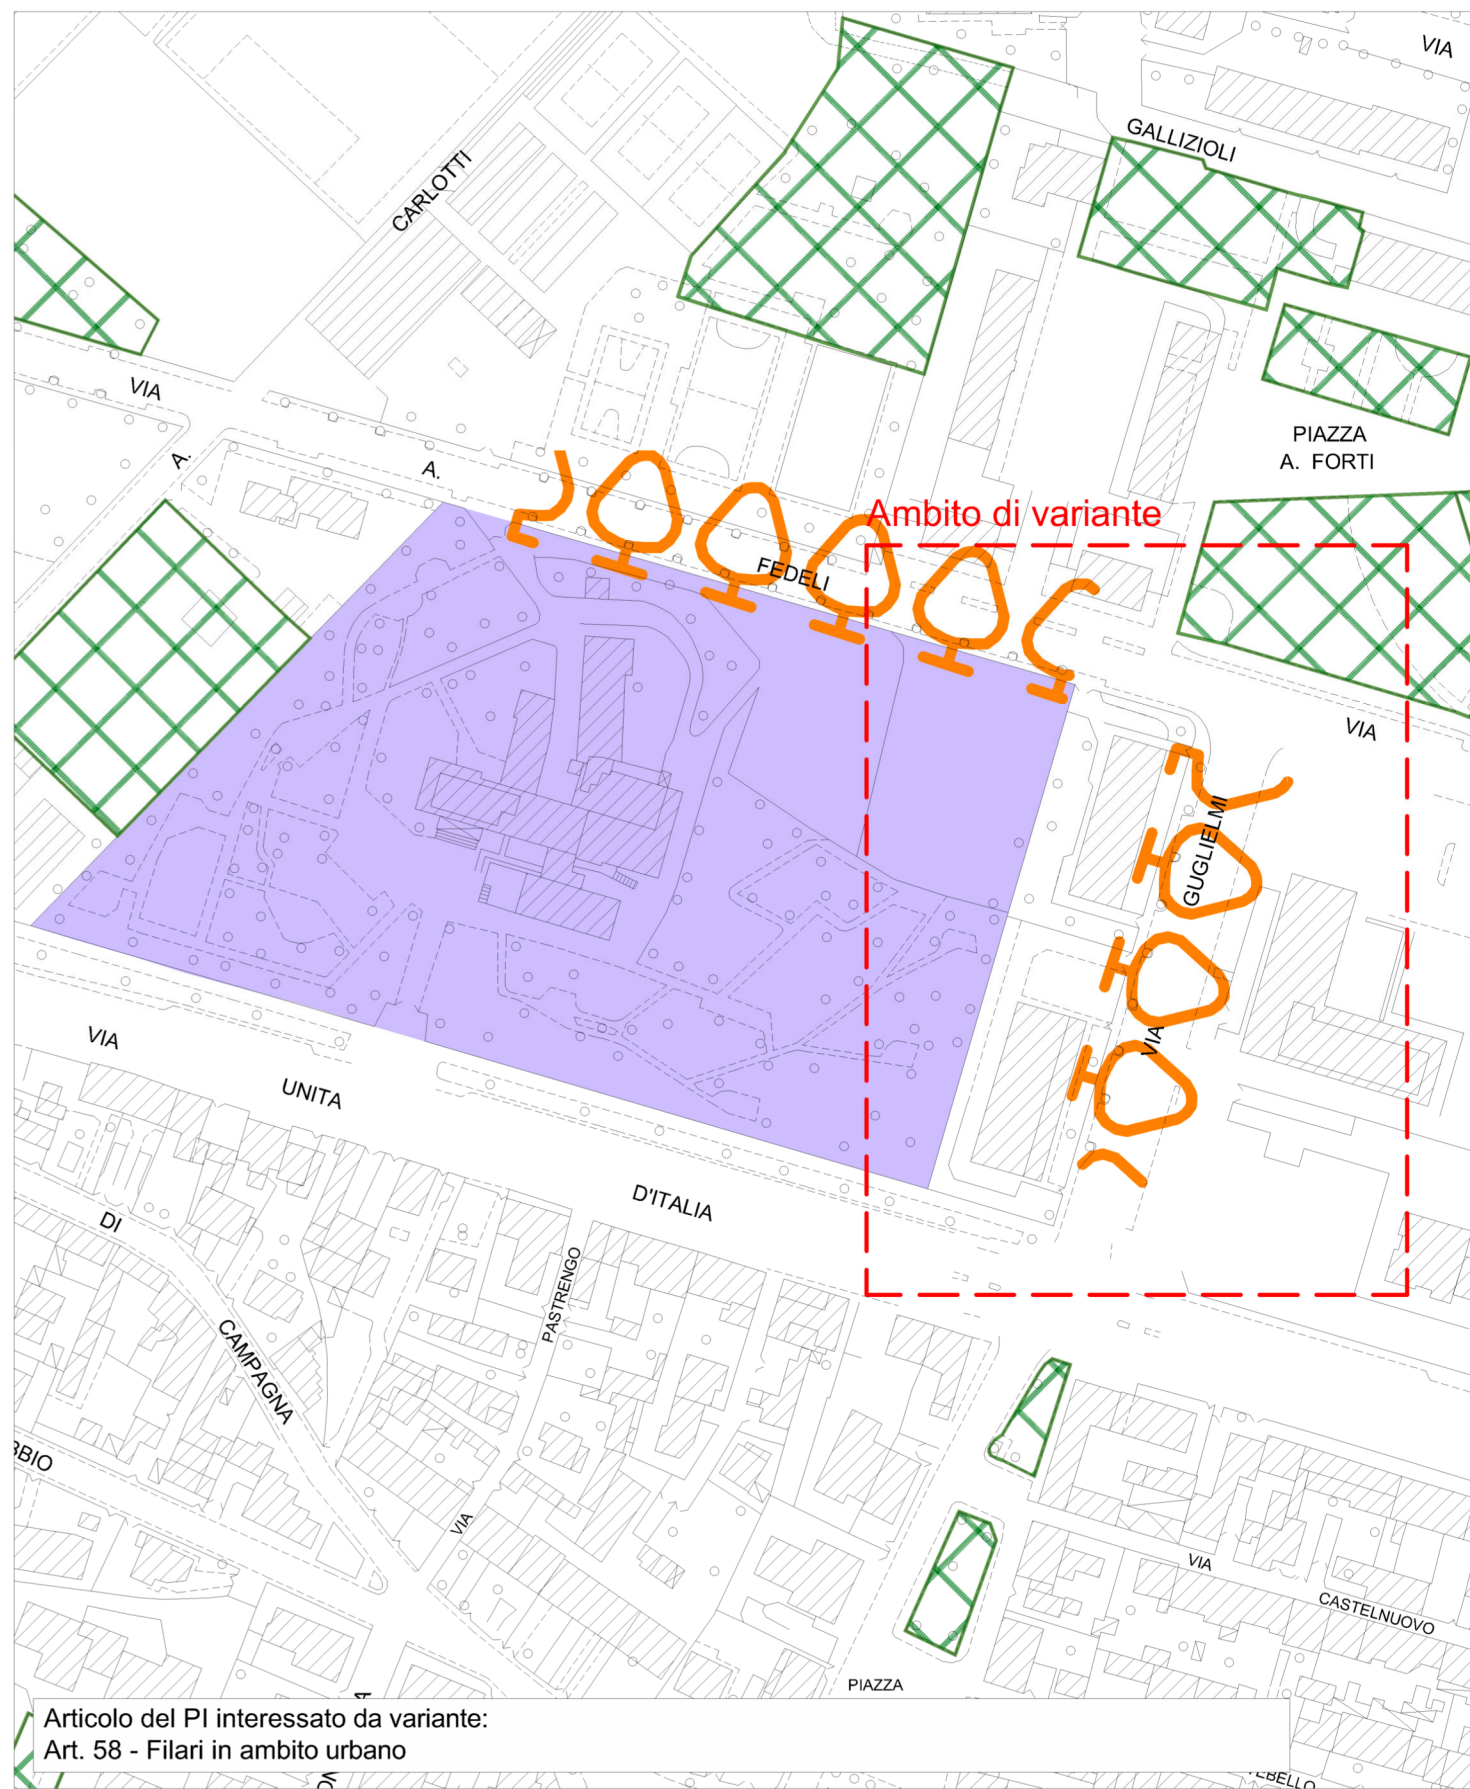

Articolo del PI interessato da variante:
Art. 58 - Filari in ambito urbano

STATO MODIFICATO

estratto tavola 3.1 PI

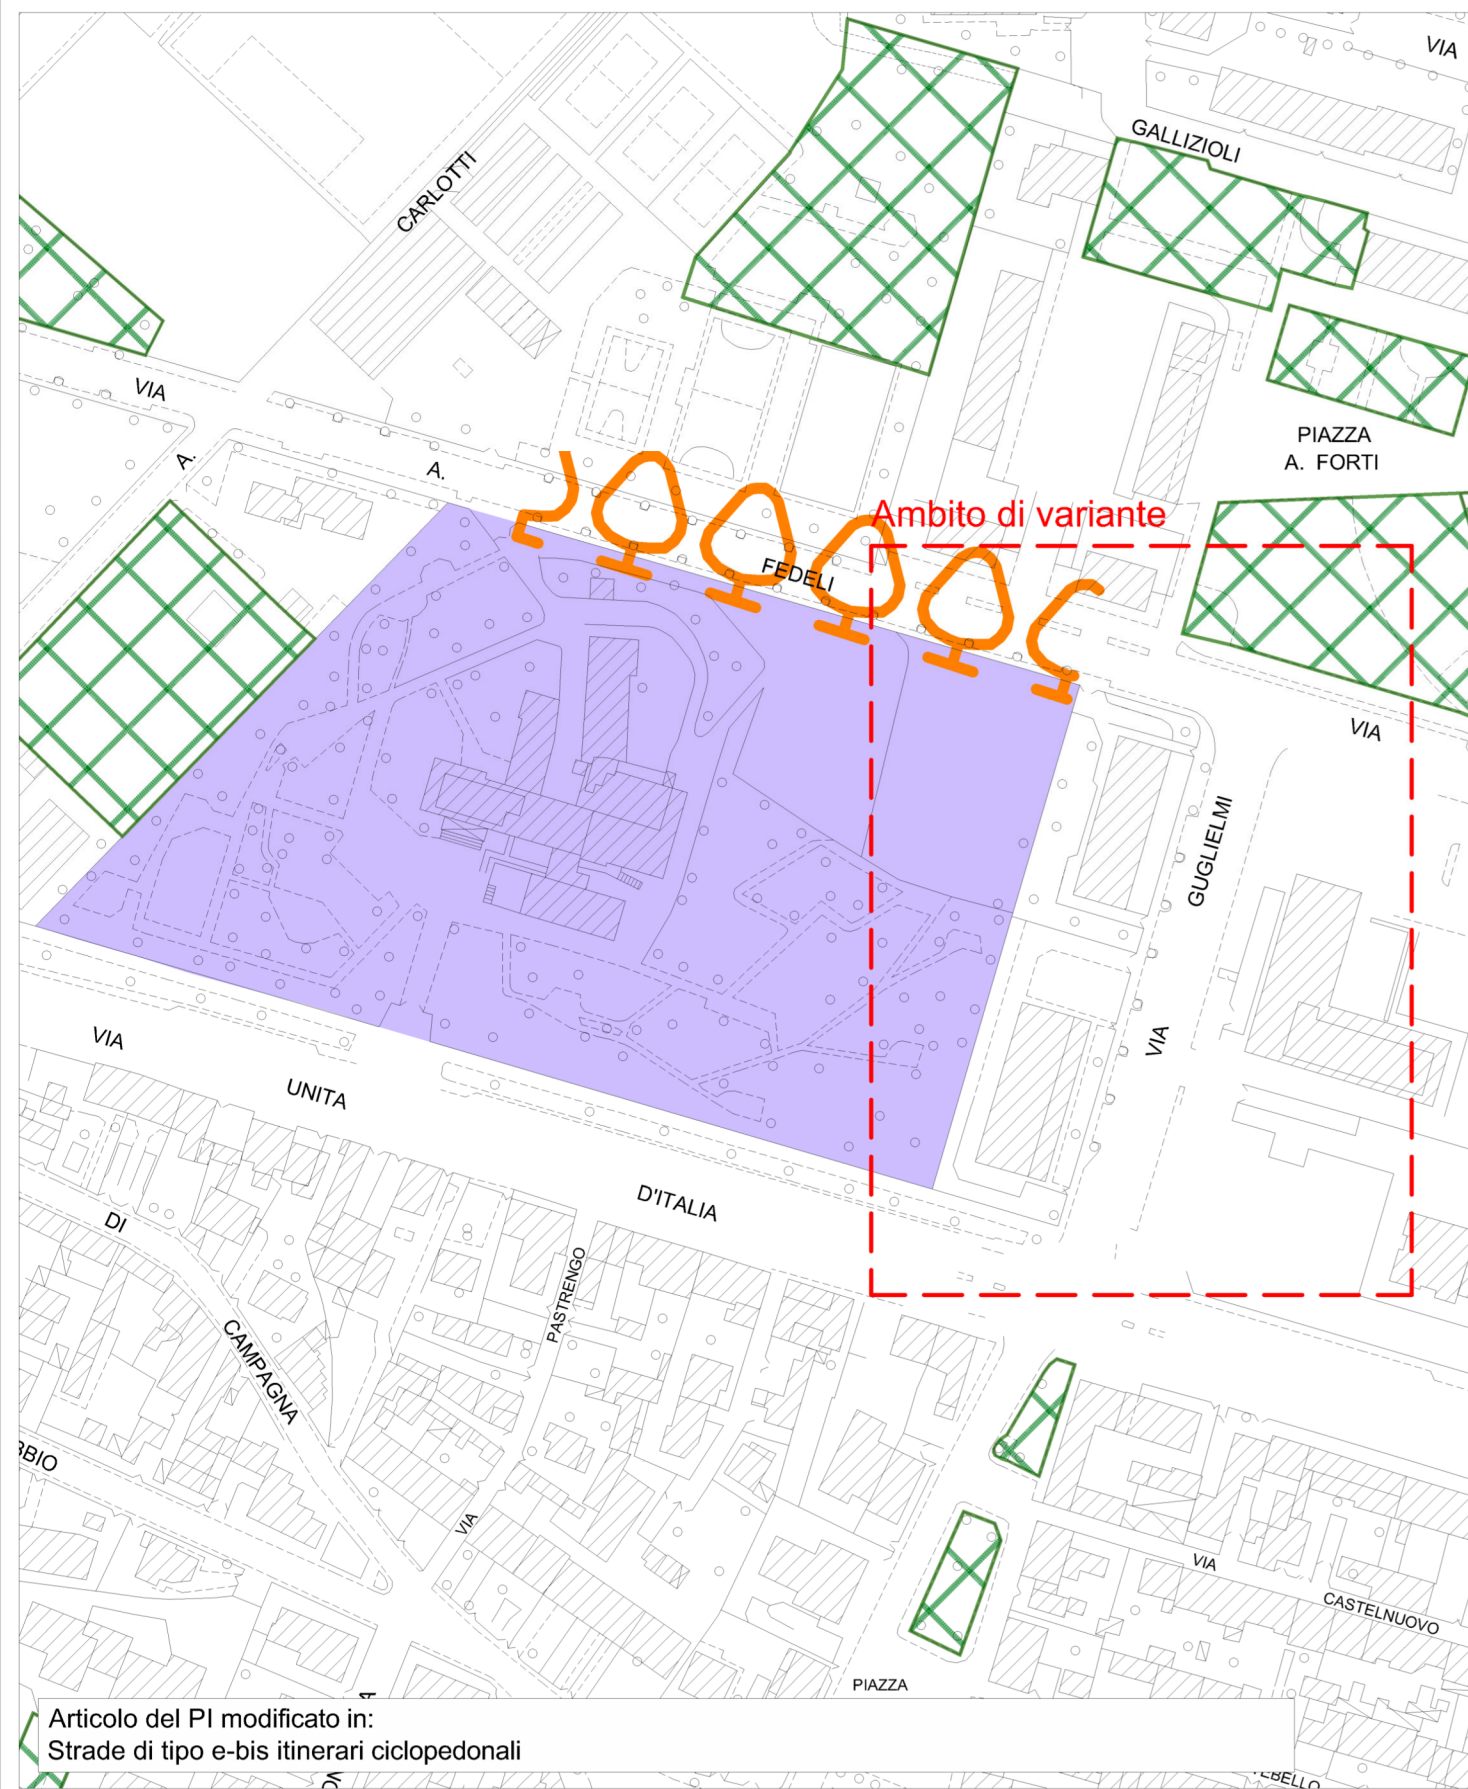

Articolo del PI modificato in:
Strade di tipo e-bis itinerari ciclopedonali