



TRATTO B11 - Keyplan - Scala 1:10000

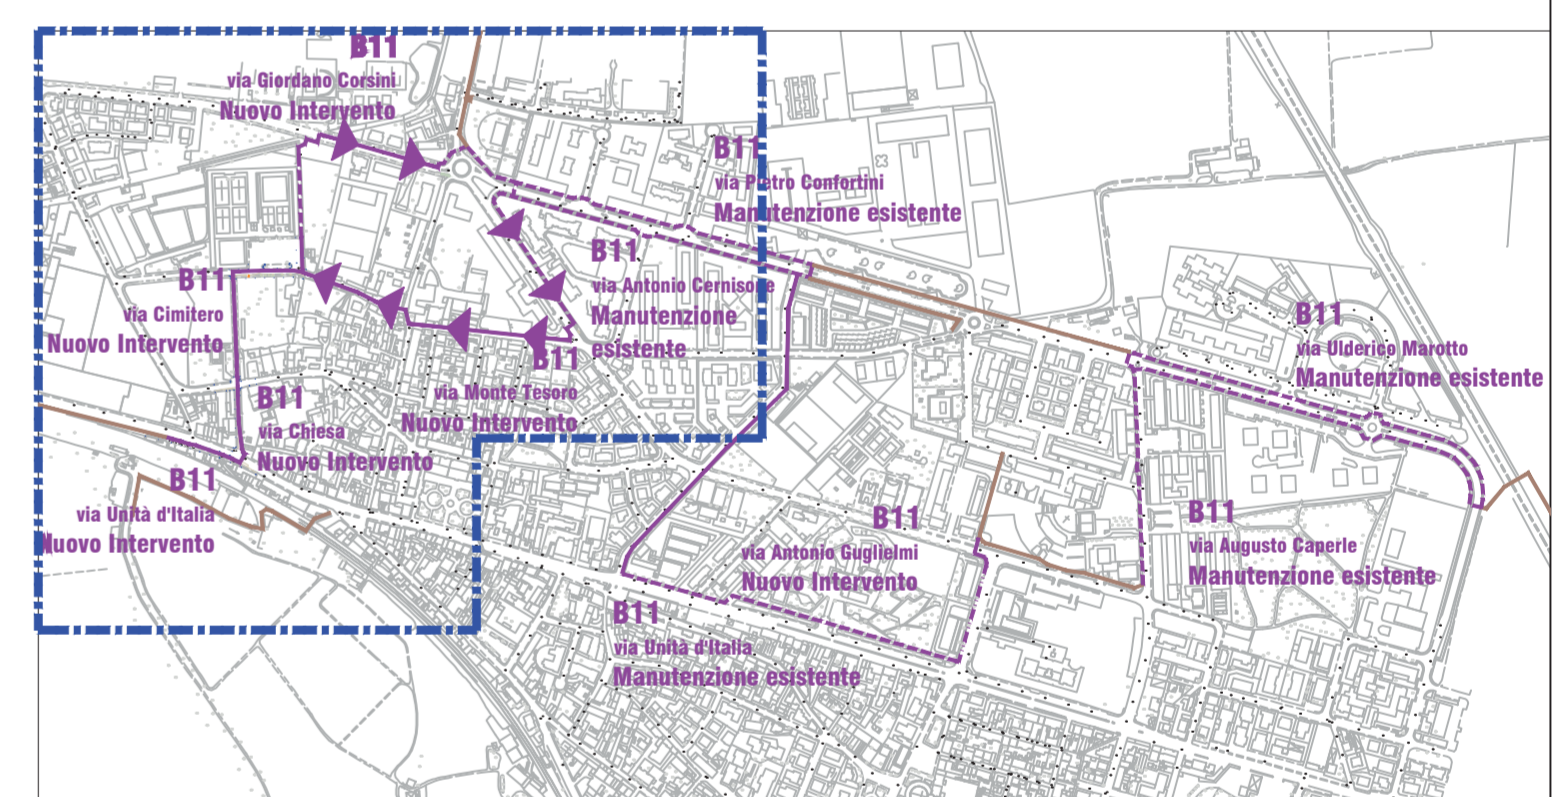

Comune di Verona  
Regione Veneto - Provincia di Verona

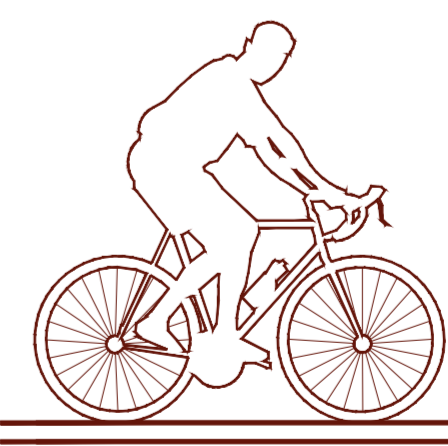

Realizzazione degli itinerari ciclabili

**B11 "Via Marotto – Castelvecchio" lotto 1**

CUP I31B23000490004

|  |                                   |   |
|--|-----------------------------------|---|
| <p><b>Lotto di Progetto</b><br/>itinerario B11<br/>via Unità d'Italia<br/>a via Confortini</p>           | <p>Elaborato<br/><b>Rev 1</b></p> | <p>Livello di progettazione<br/>Progetto di Fattibilità<br/>Technica ed Economica<br/>P.F.T.E. D.lgs. 36/2023</p> |
| <p>Contenuto<br/>PLANIMETRIA CON<br/>EVIDENZIAMENTO LIMITE<br/>D'INTERVENTO EFFETTIVO<br/>DELL'OPERA</p> | <p><b>4.1</b></p>                 | <p>Progettista:<br/><b>MONTIERI MACCHI</b><br/>Arch. Valerio Montieri<br/>con<br/>Ing. Emma Macchi</p>            |
| <p>Scala<br/><b>1:1000</b></p>   | <p>Data<br/><b>Marzo 2025</b></p> | <p>Via Revere 10<br/>20123 MILANO<br/>www.montierimacchi.it</p>   |

