


STATO DI FATTO


estratto tavola 4 e 5 PI

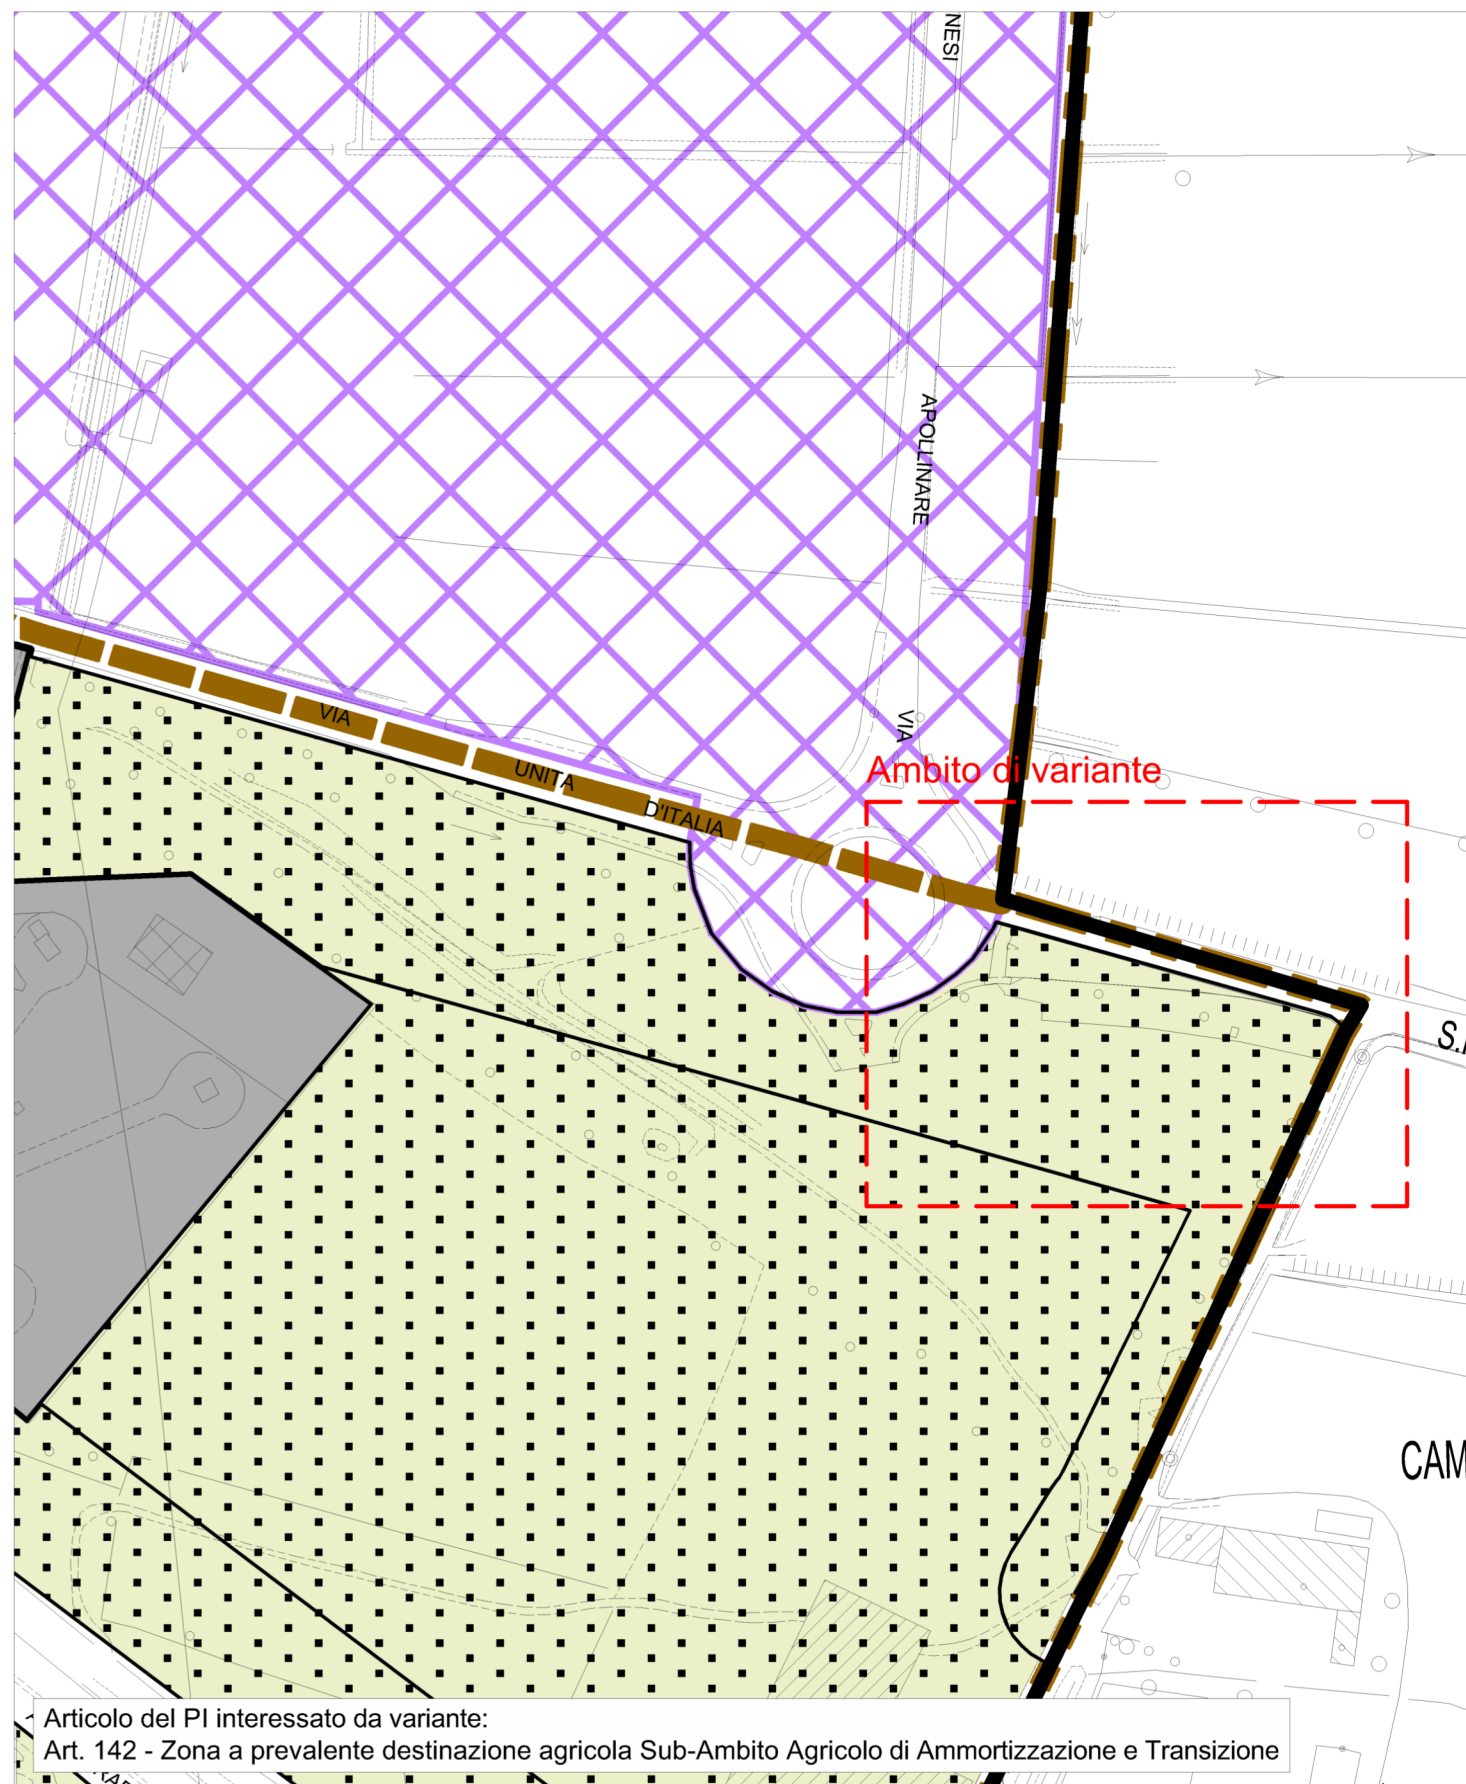

Articolo del PI interessato da variante:
Art. 142 - Zona a prevalente destinazione agricola Sub-Ambito Agricolo di Ammortizzazione e Transizione

STATO MODIFICATO

estratto tavola 4 e 5 PI

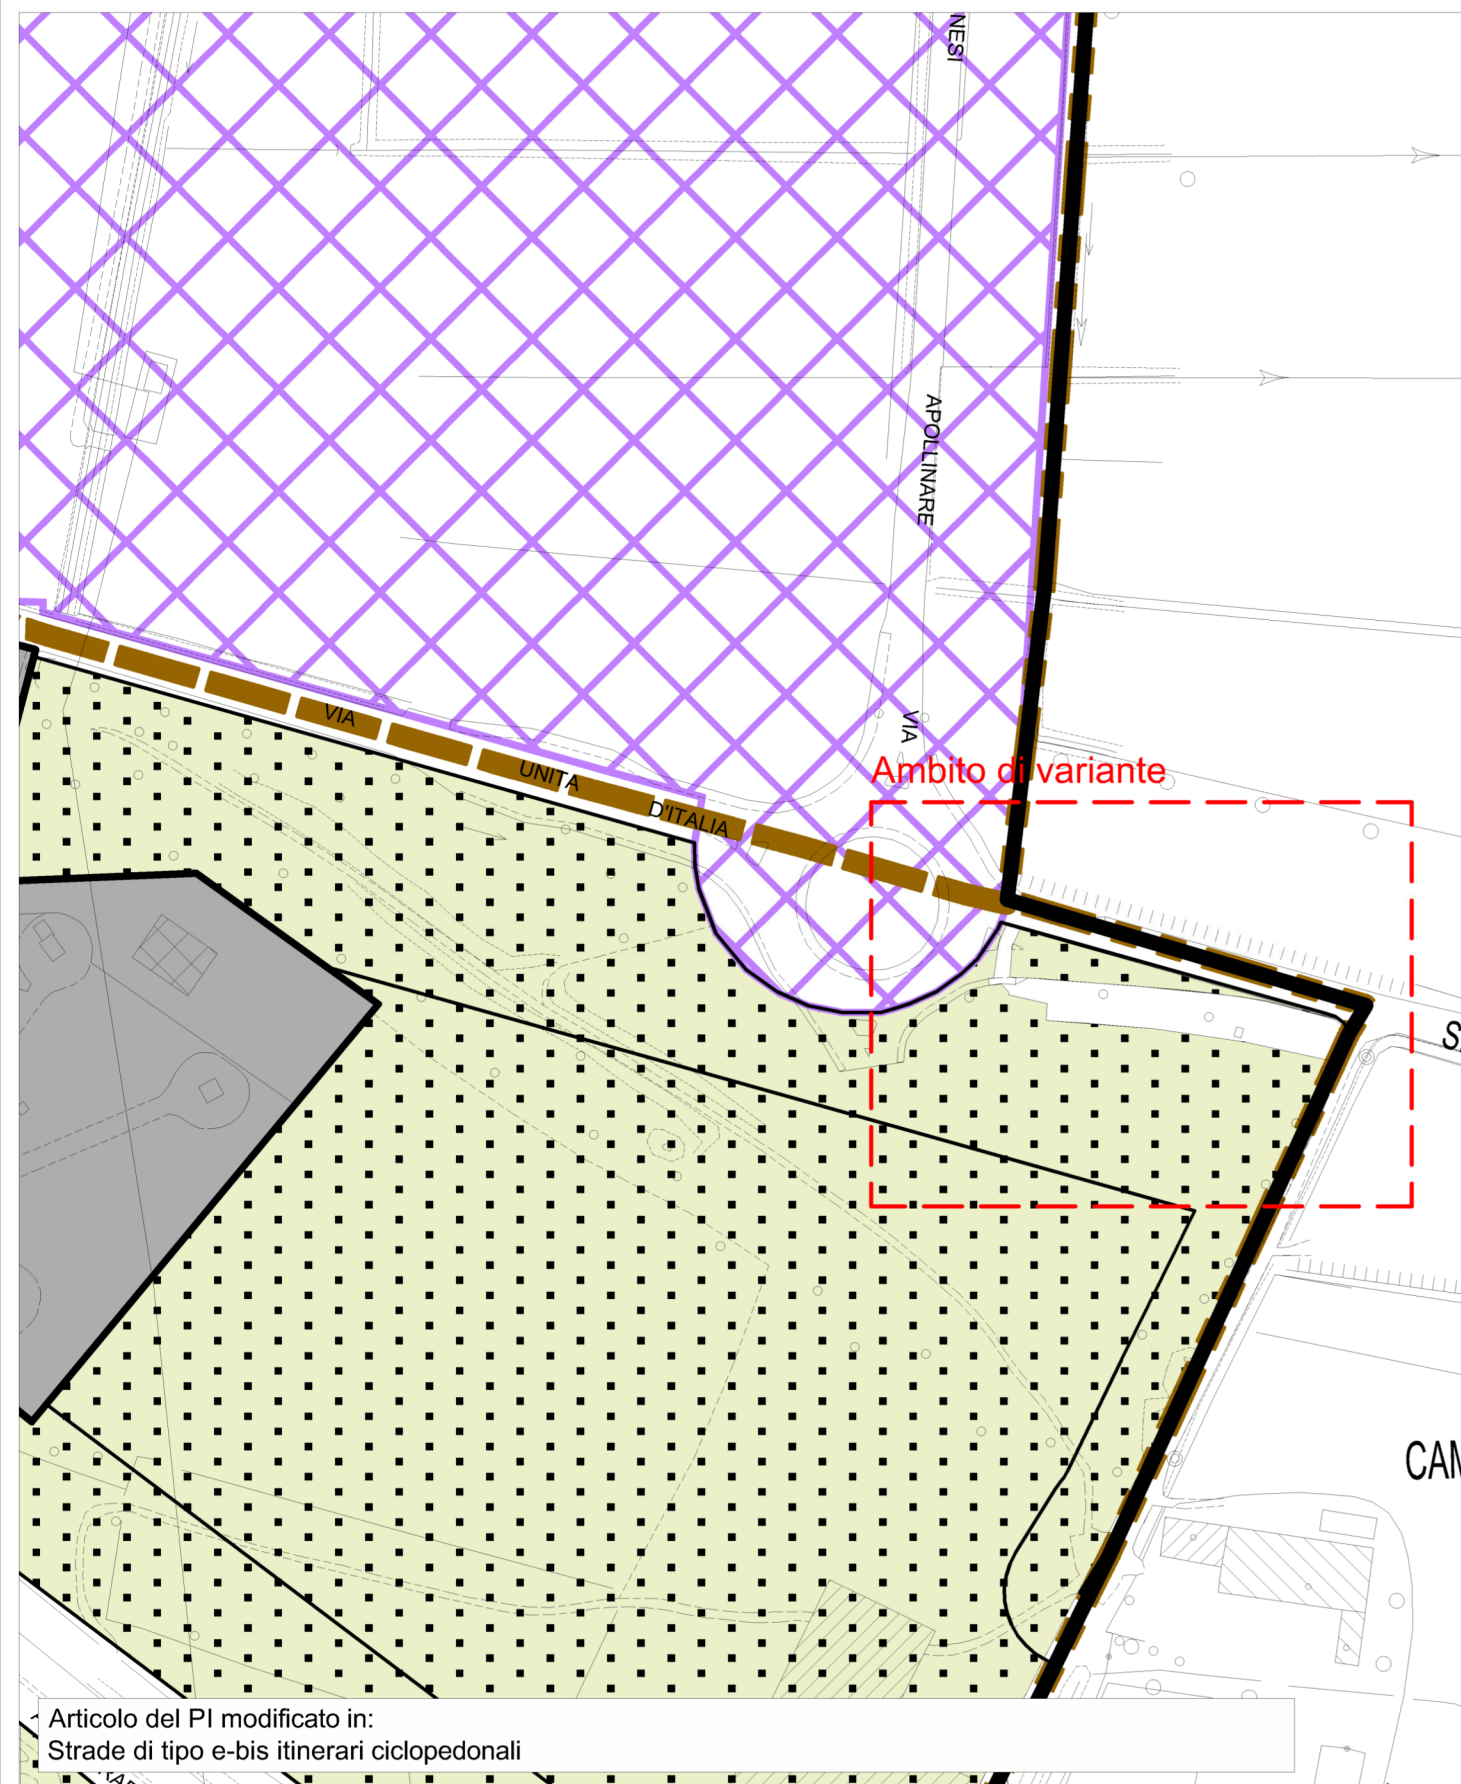

Articolo del PI modificato in:
Strade di tipo e-bis itinerari ciclopedonali