B11 - T08 via A. Caperle - Planimetria di progetto - 1:500

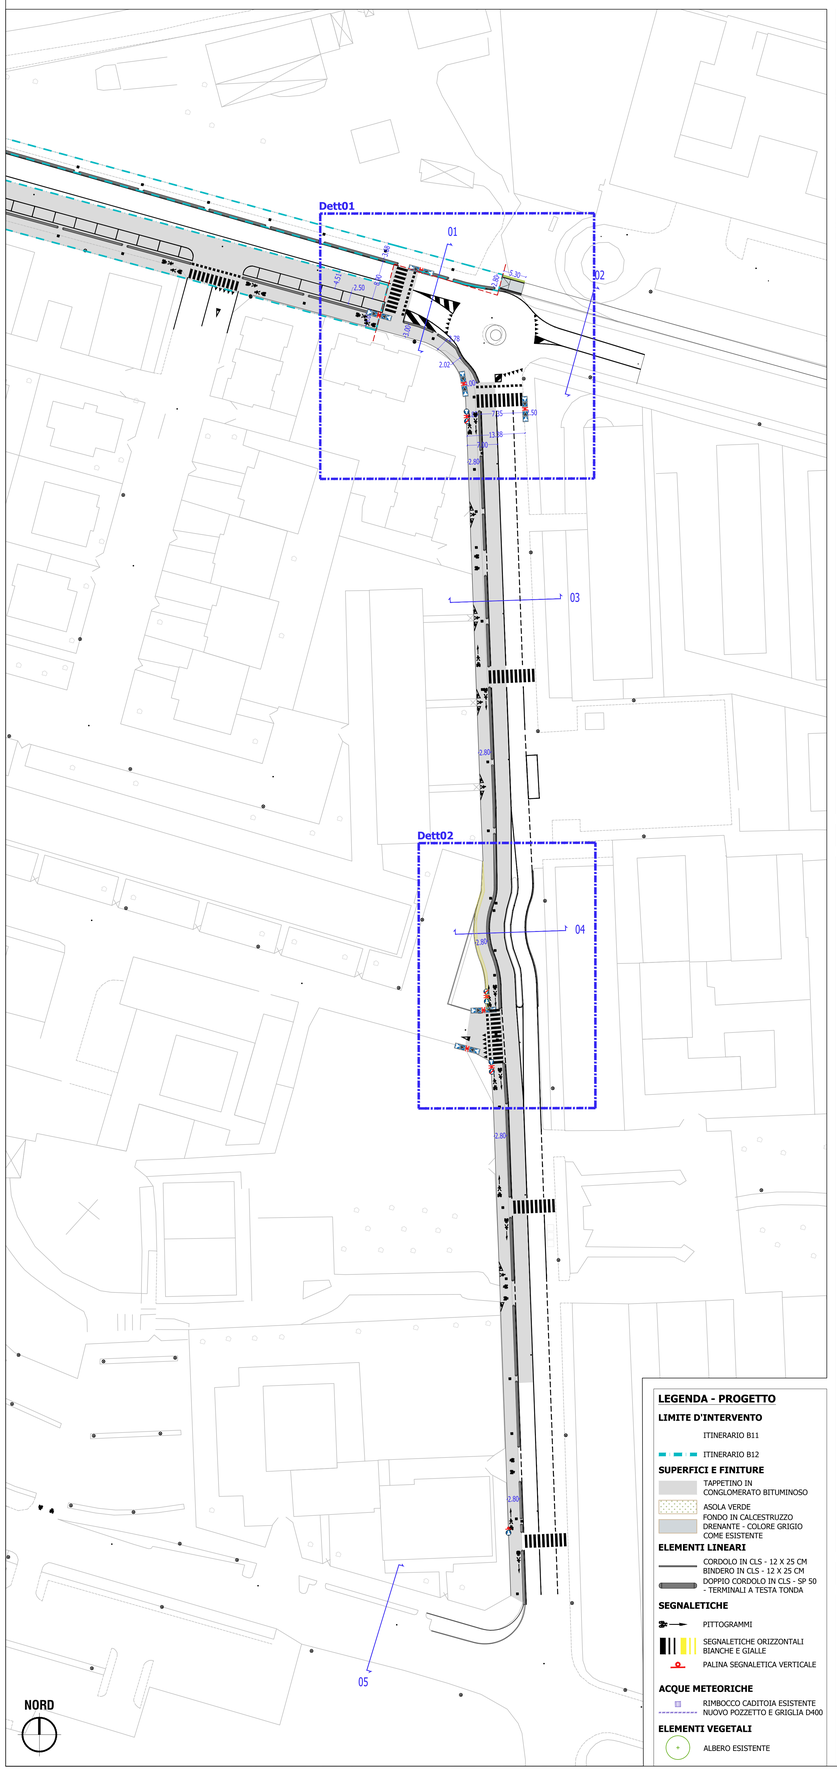

Dett01 - Planimetria di Progetto - Rotonda via U. Marotto e via A. Caperle - Scala 1:200

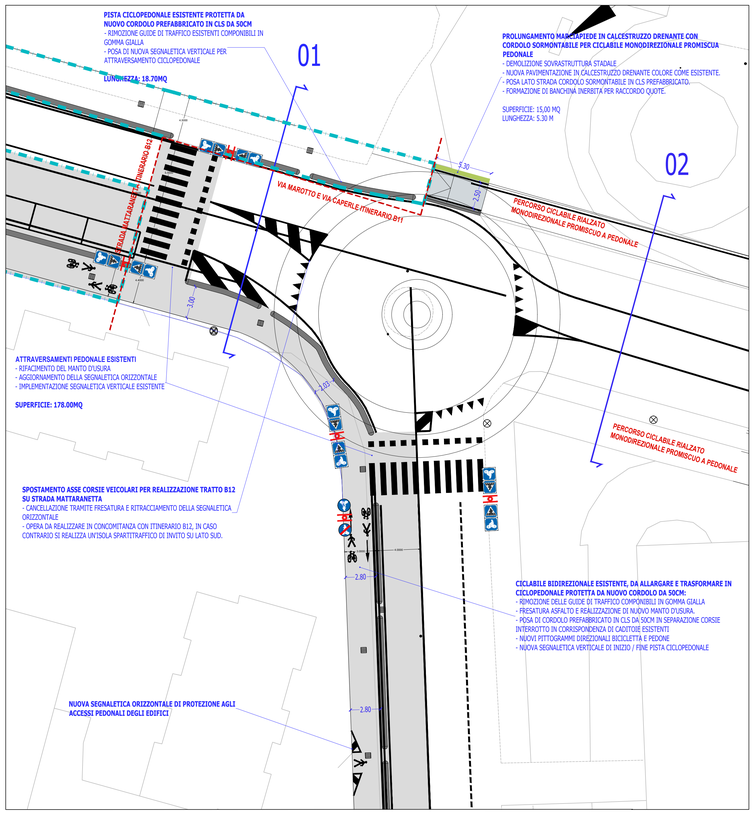

Sezioni stato di fatto - via A. Caperle - Scala 1:100

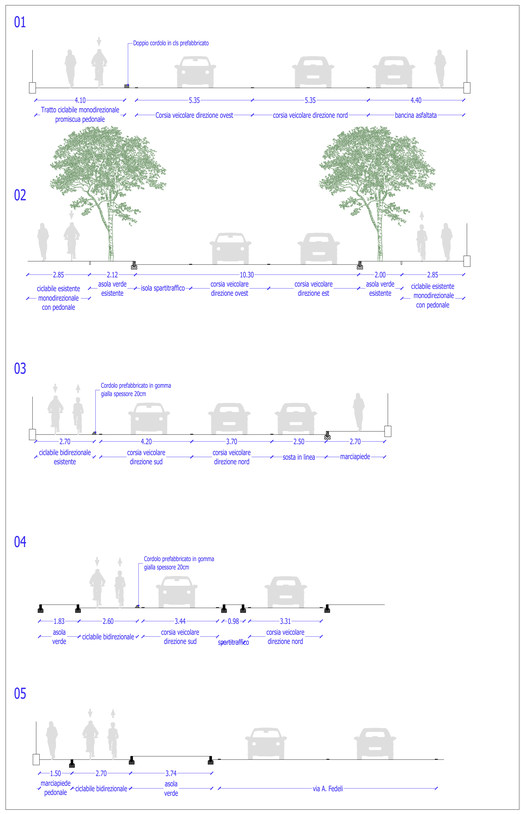

Sezioni di progetto - via A. Caperle - Scala 1:100

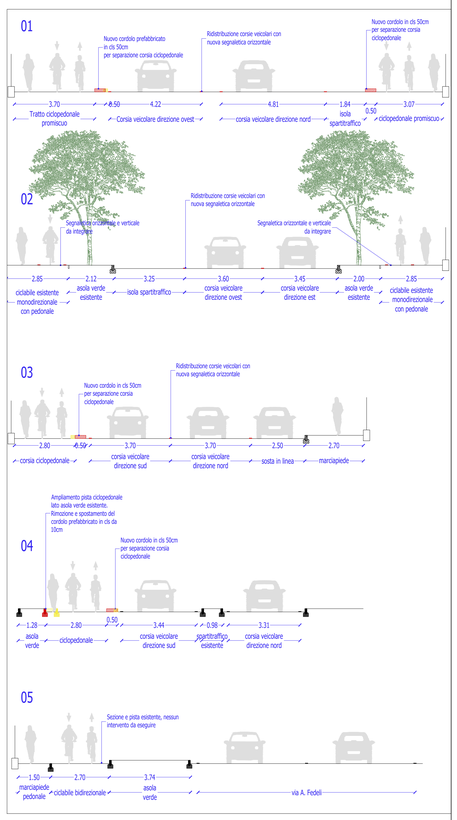

Dett02 - Planimetria di Progetto - Incrocio via A. Caperle e via E. Gallizioli - Scala 1:200

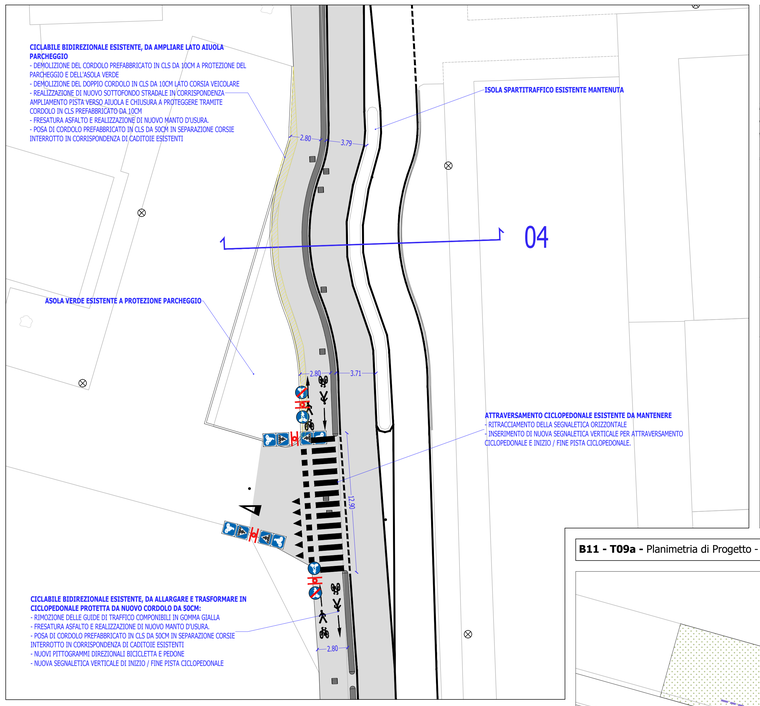

B11 - T09b - Planimetria di Progetto - Rotonda via U. Marotto e via Mons. Gentilin - Scala 1:200

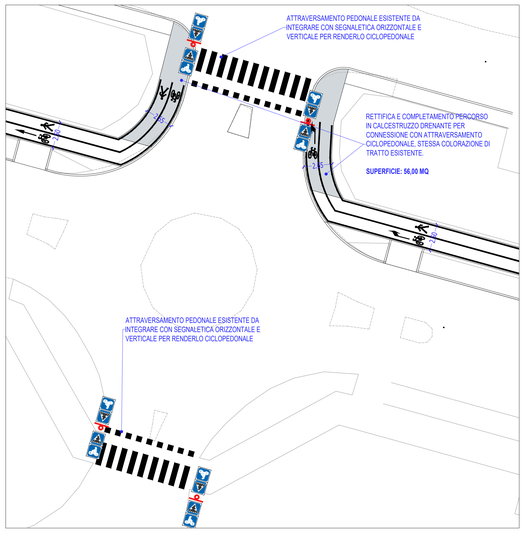

TRATTO B11 - Keyplan - Scala 1:10000

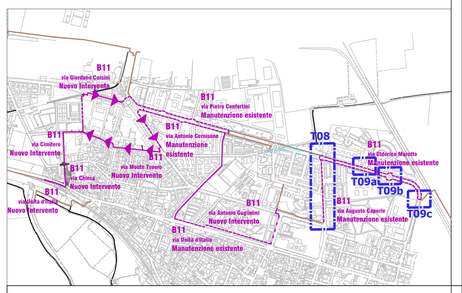

B11 - T09c - Planimetria di Progetto - Attraversamento via U. Marotto - Scala 1:200

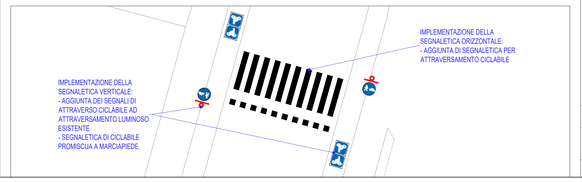

B11 - T09a - Planimetria di Progetto - incrocio via U. Marotto e via Mons. Gentilin - Scala 1:200

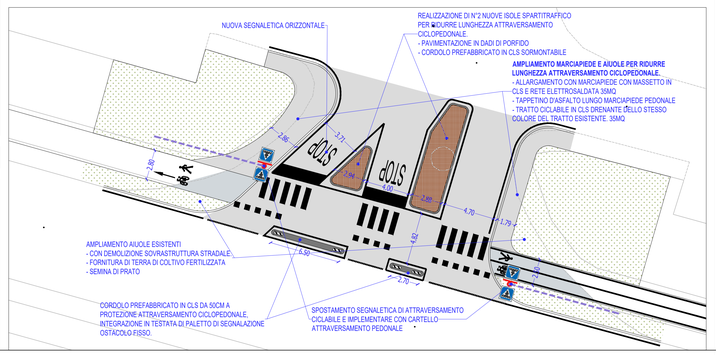

LEGENDA - PROGETTO

LIMITE D'INTERVENTO
- ITINERARIO B11
- ITINERARIO B12

SUPERFICI E FINITURE
- TAPPETINO IN CONGLOMERATO BITUMINOSO
- ASOLA VERDE
- FONDO IN CALCESTRUZZO DRENANTE - COLORE GRIGIO COME ESISTENTE

ELEMENTI LINEARI
- CORDOLO IN CLS - 12 X 25 CM BINDERO IN CLS - 12 X 25 CM
- DOPPIO CORDOLO IN CLS - SP 50 - TERMINALI A TESTA TONDA

SEGNALETICHE
- PITTOGRAMMI
- SEGNALETICHE ORIZZONTALI BIANCHE E GIALLE
- PALINA SEGNALETICA VERTICALE

ACQUE METEORICHE
- RIMBOCCO CADITOIA ESISTENTE
- NUOVO POZZETTO E GRIGLIA D400

ELEMENTI VEGETALI
- ALBERO ESISTENTE

Comune di Verona
Regione Veneto - Provincia di Verona

Realizzazione degli itinerari ciclabili

B11 "Via Marotto – Castelvecchio" lotto 1

CUP I31B23000490004

Lotto di Progetto itinerario B11 via Caperle T08 e via Marotto T09	Elaborato **Rev 1**	Livello di progettazione Progetto di Fattibilità Tecnica ed Economica P.F.T.E. D.lgs. 36/2023
Contenuto PLANIMETRIA DI PROGETTO SEZIONI STATO DI FATTO E PROGETTO	**3.7**	Progettista: MONTIERI MACCHI Arch. Valerio Montieri *con* *Ing. Emma Macchi*
Scala 1:500 - 1:200 - 1:100	Data Marzo 2025	Via Revere 10 20123 MILANO www.montierimacchi.it