


T04 - T05 - T06 - Via Belluzzo - Scala 1:1000

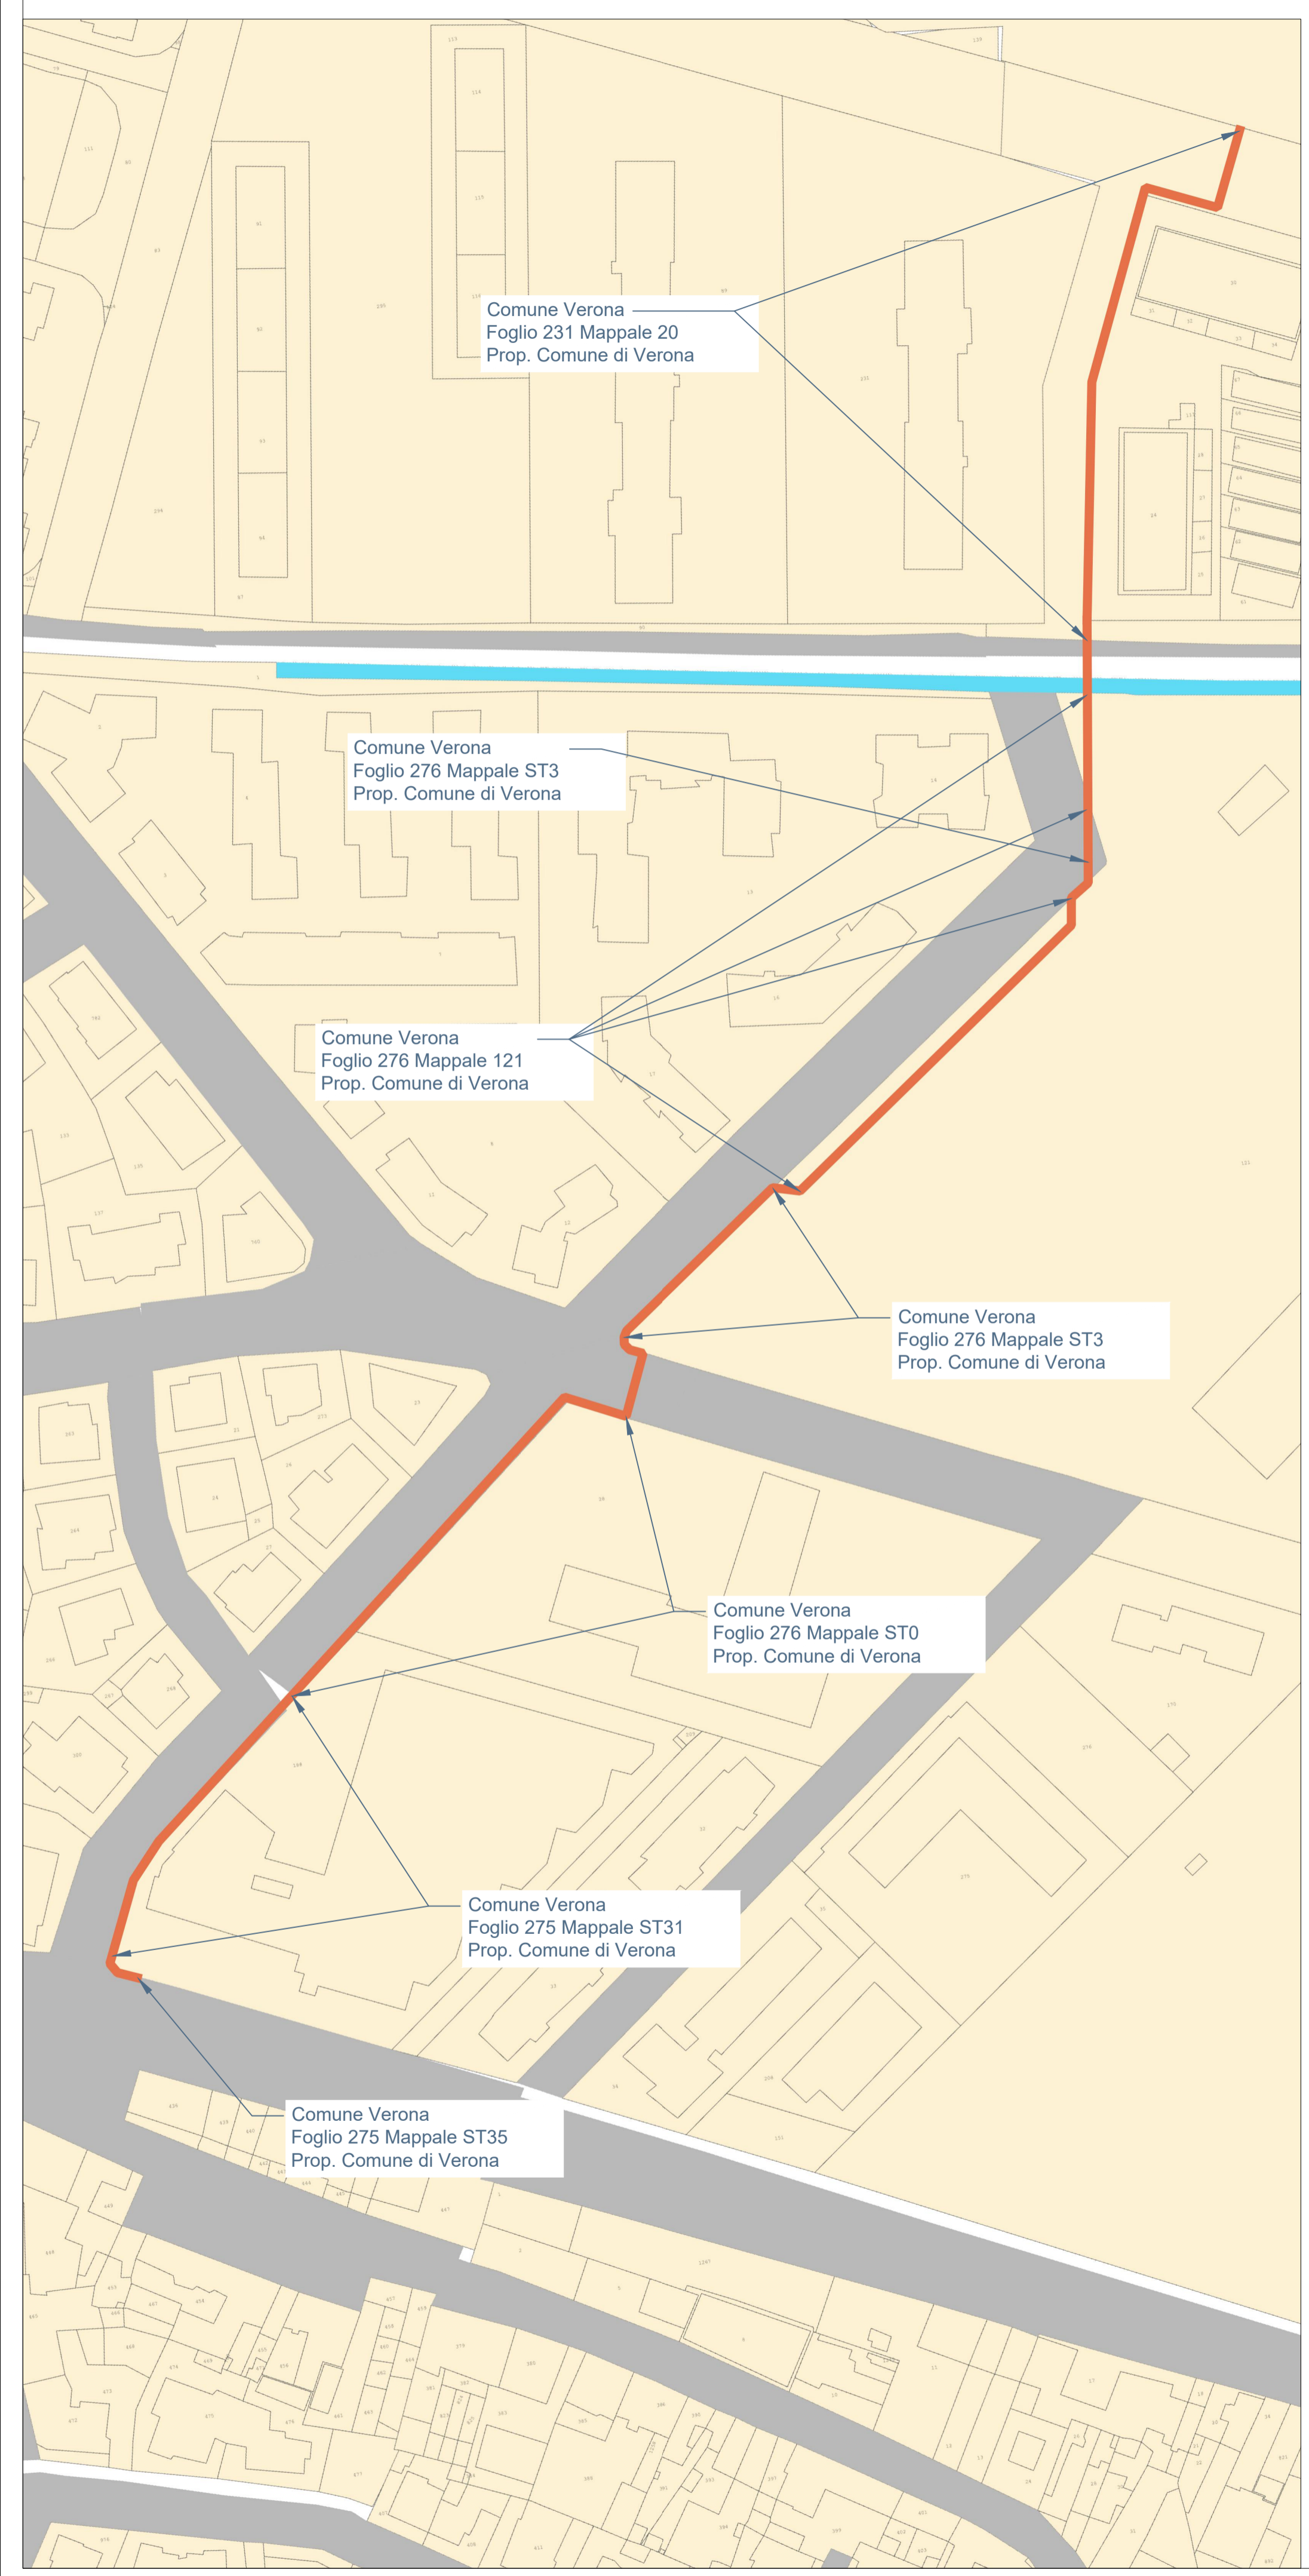


T08 - via Caperle - Scala 1:1000




T07 - via Guglielmi - Scala 1:10000




T09 - via Marotto - Scala 1:1000

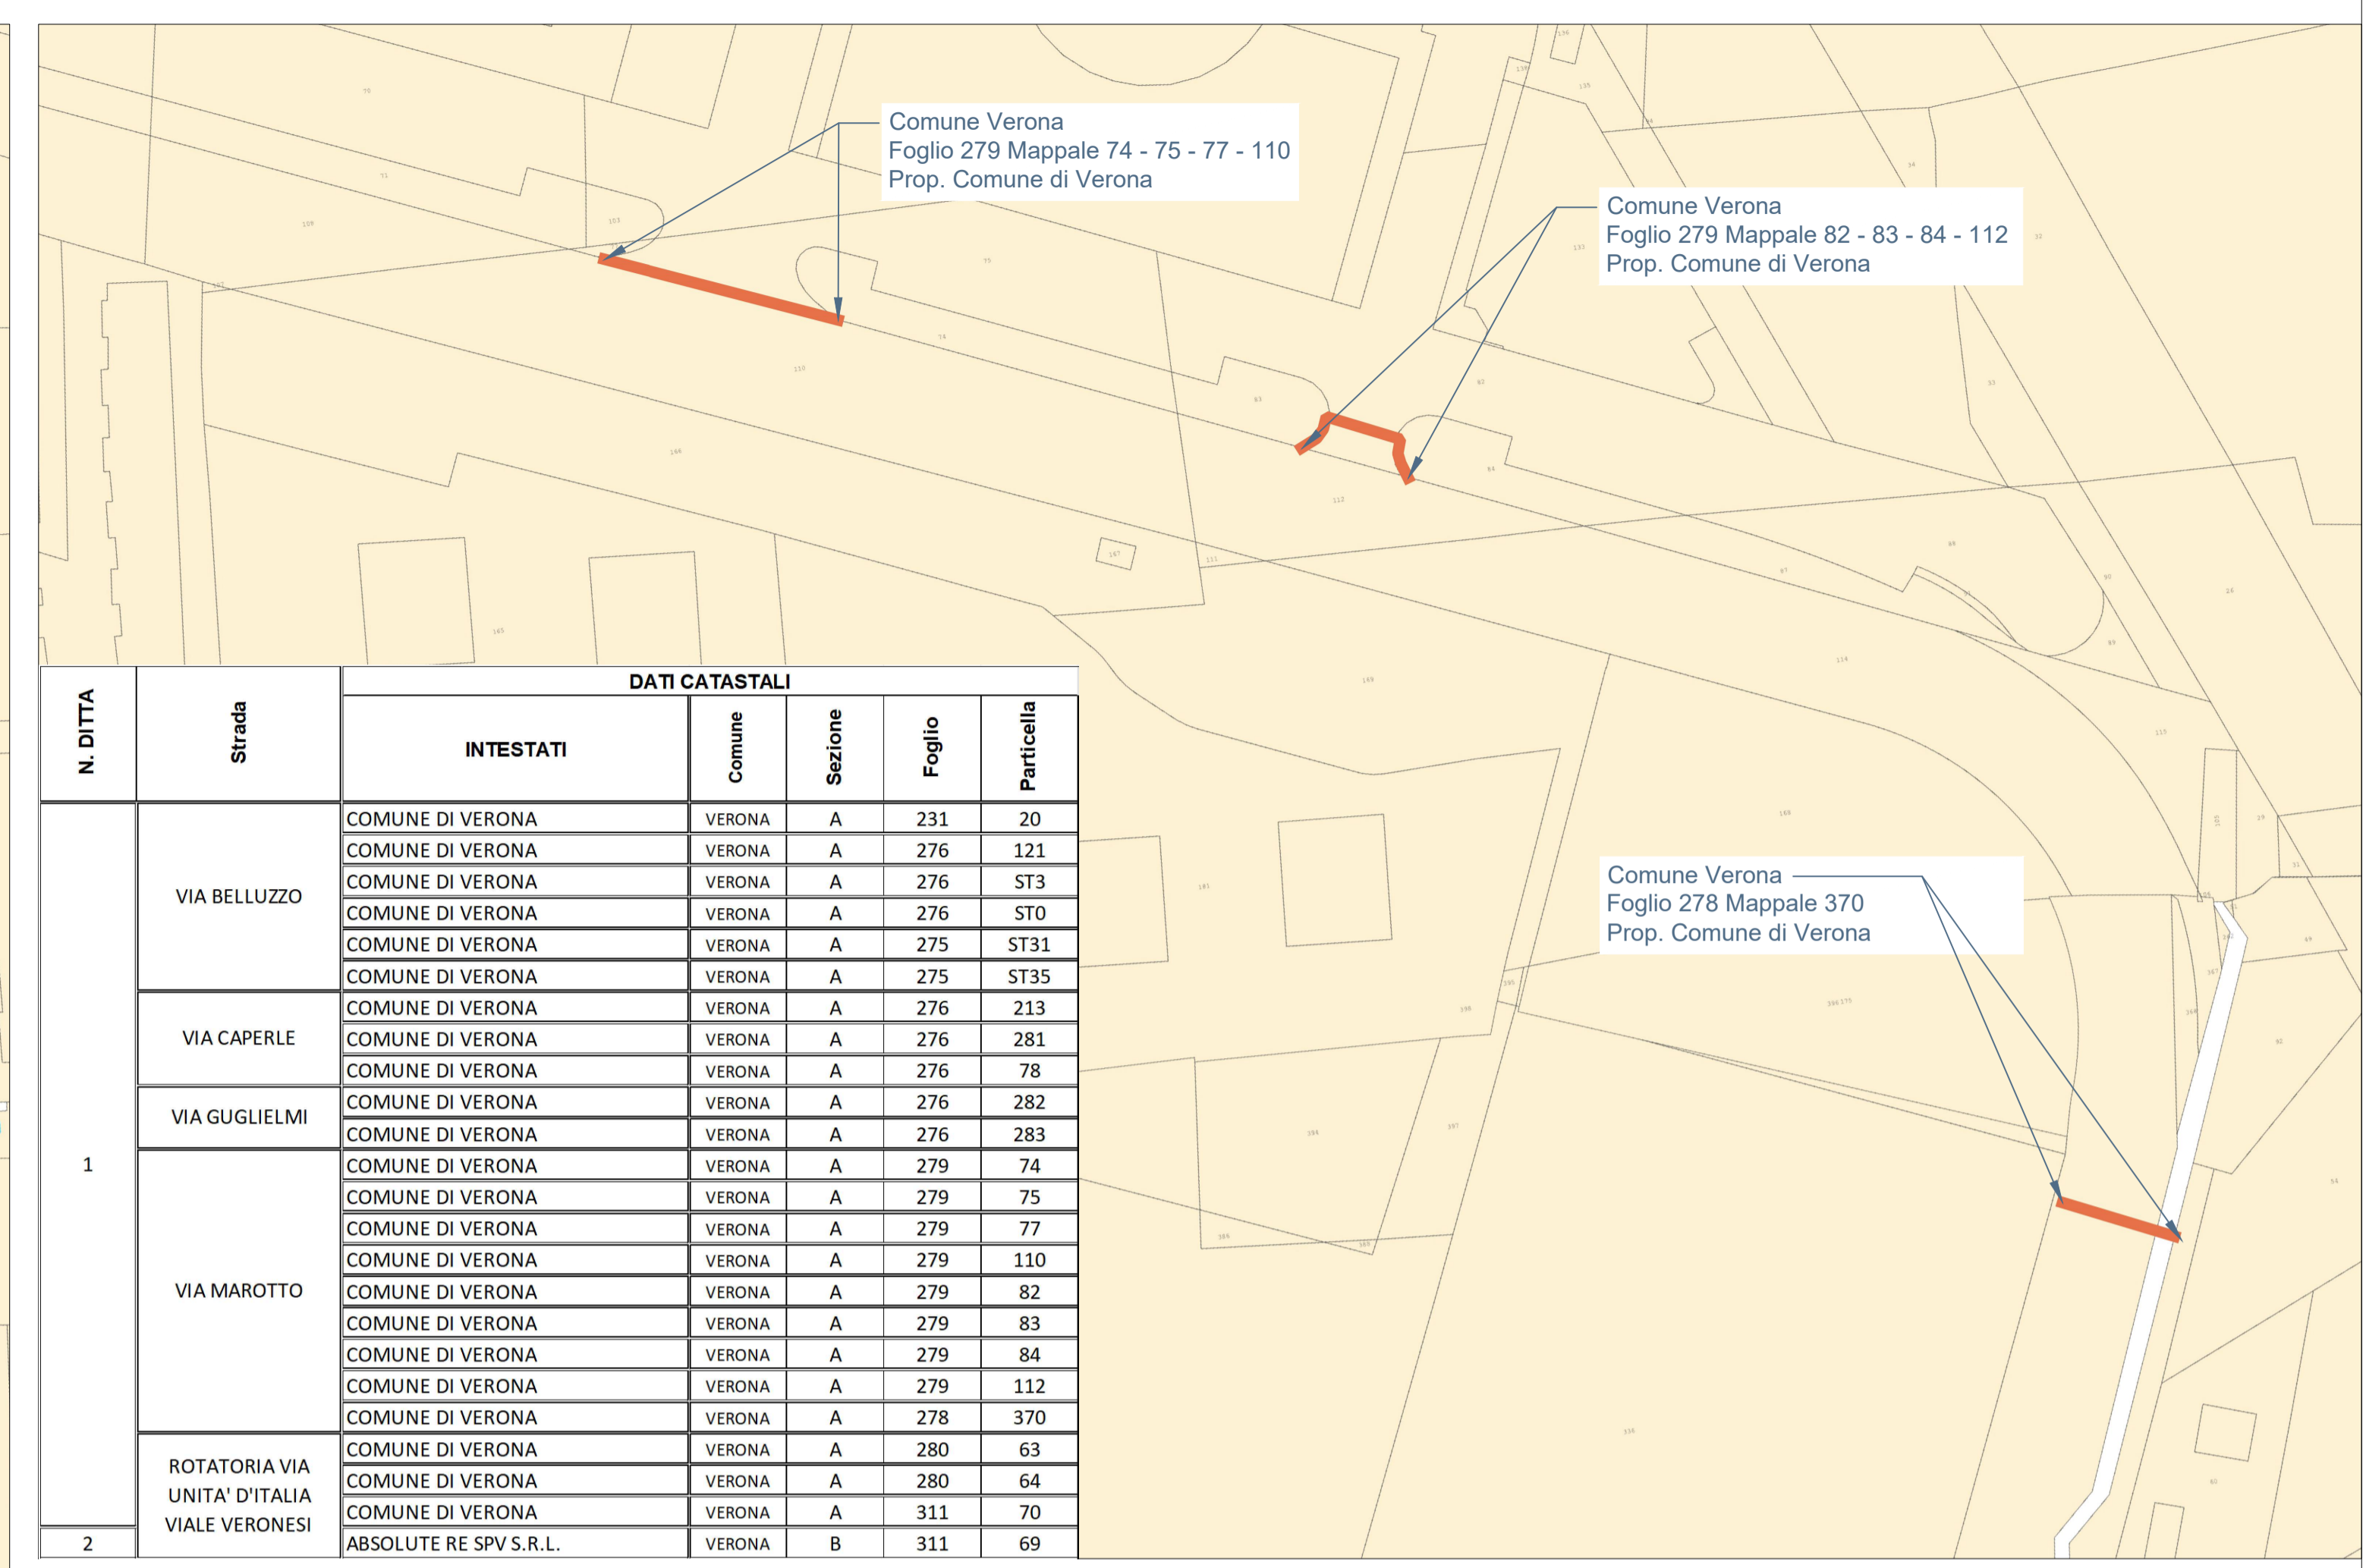

T10 - Rotatoria via Unità d'Italia viale Veronesi - Scala 1:1000

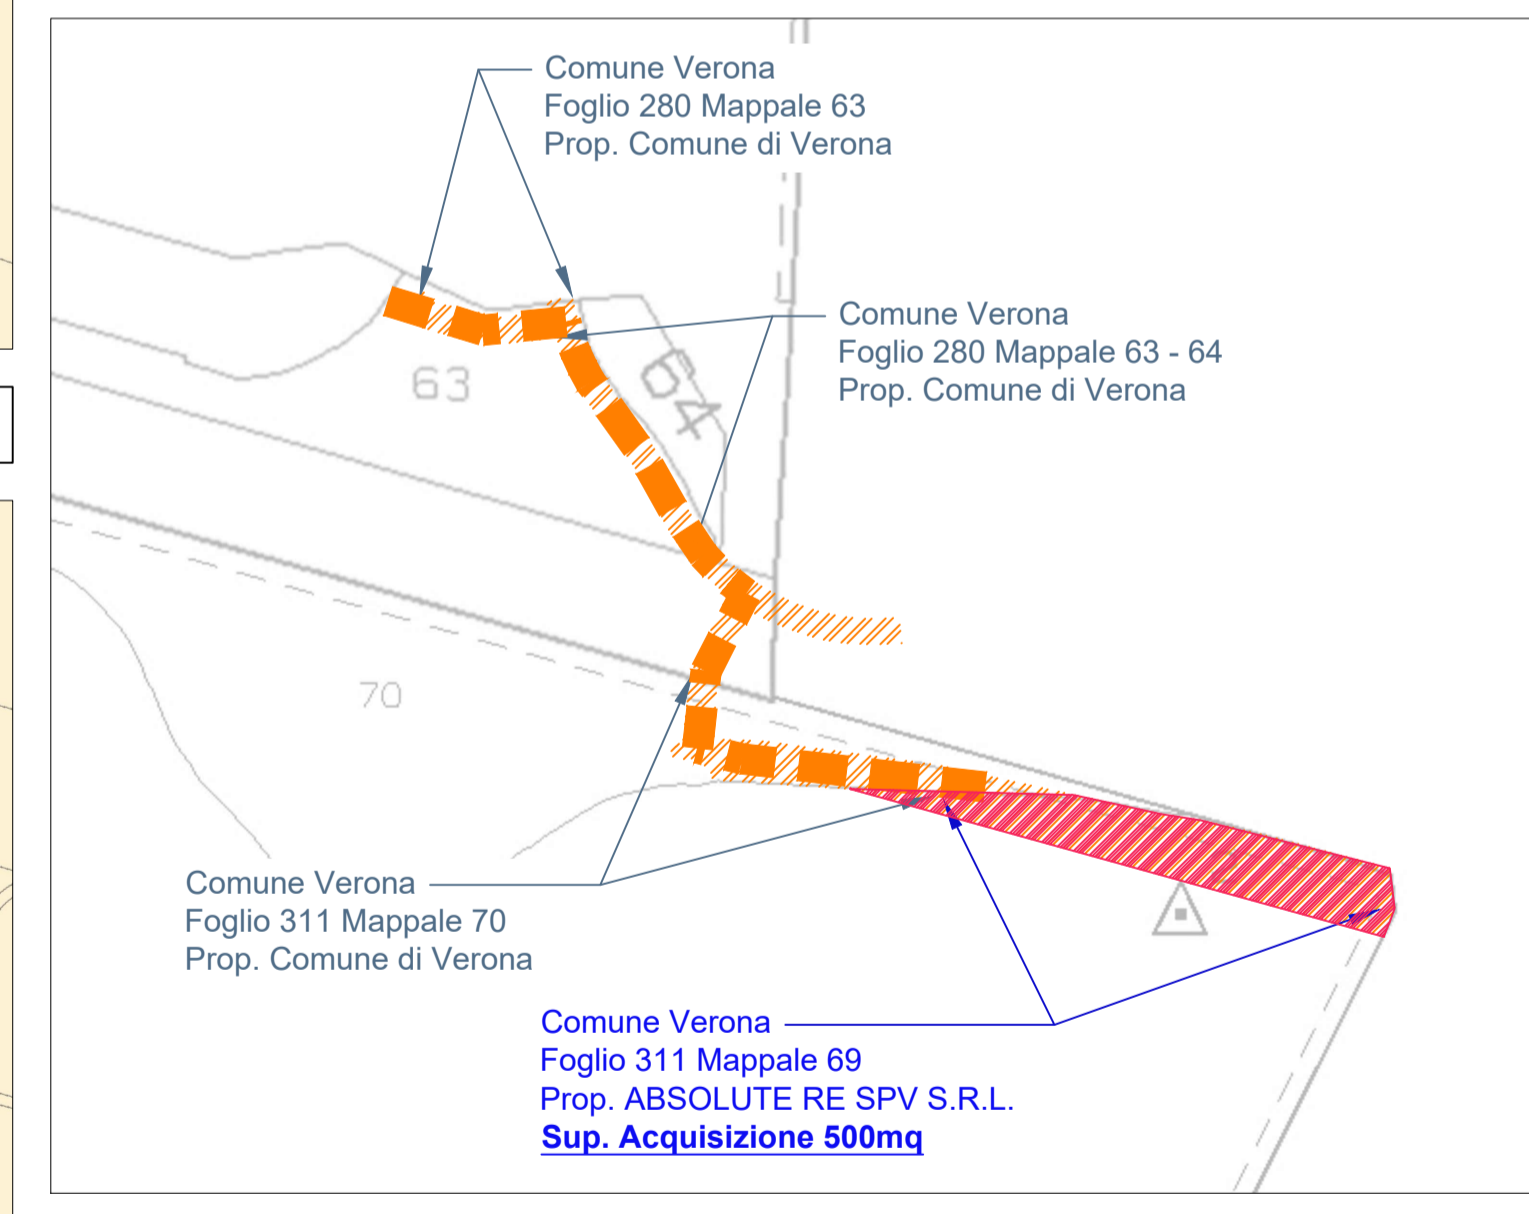


TRATTO B11 - Keymap Verona - Scala 1:10000

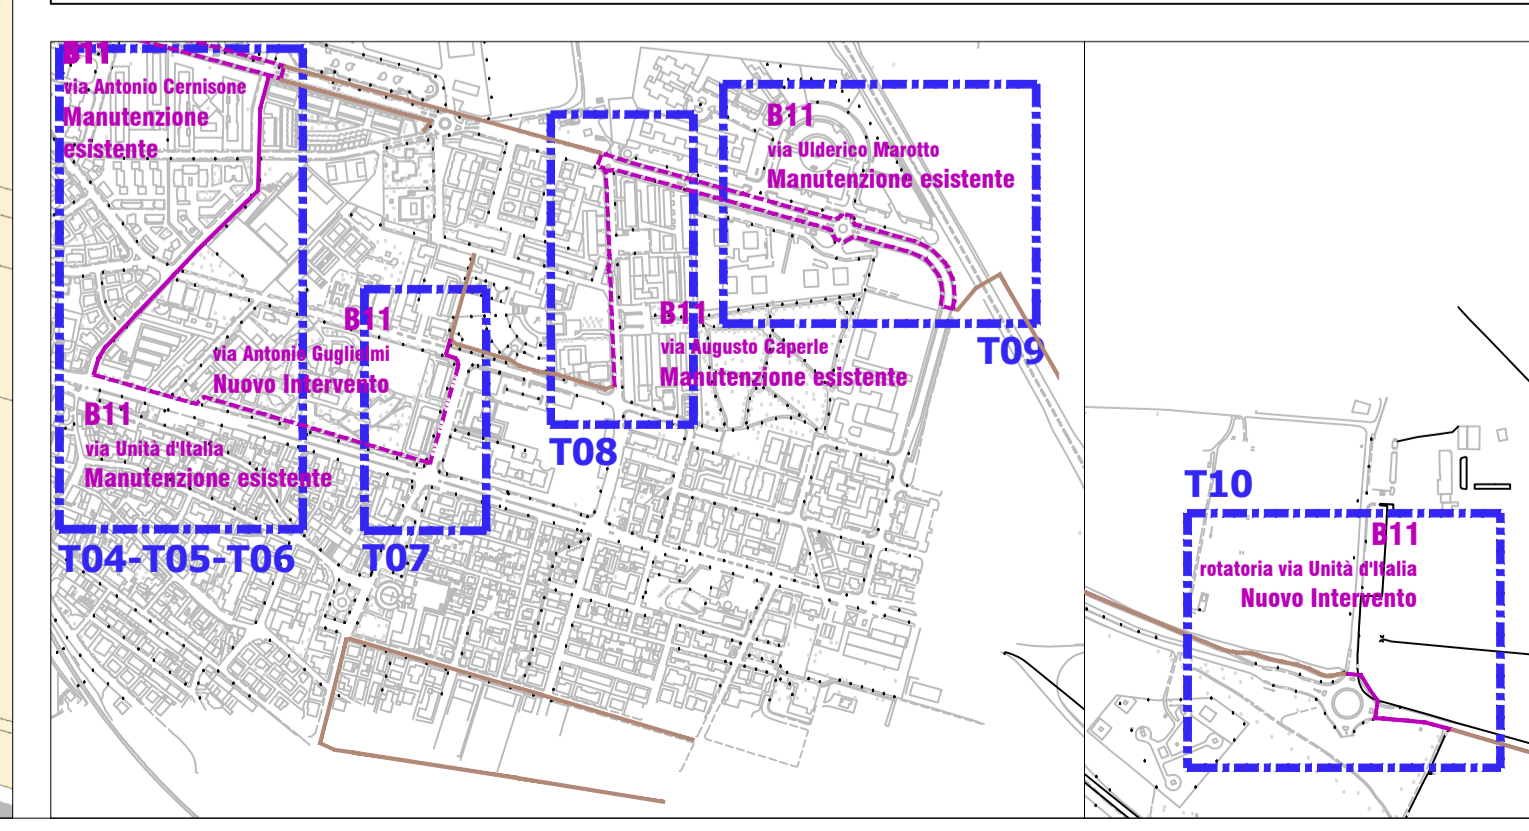



Comune di Verona
Regione Veneto - Provincia di Verona



Realizzazione degli itinerari ciclabili

B11 "Via Marotto - Castelvecchio" lotto 1

CUP I31B23000490004

<p>Lotto di Progetto itinerario B11 da via Belluzzo a rotatoria via Unità d'Italia viale Veronesi</p>	<p>Elaborato Rev 01</p>	<p>Livello di progettazione Progetto di Fattibilità Tecnica ed Economica P.F.T.E. D.lgs. 36/2023</p>
<p>Contenuto PLANIMETRIA PIANO PARTICELLARE T04 - T05 - T06 T07 - T08 - T09 - T10</p>	<h1 style="font-size: 48px; margin: 0;">2.2</h1>	<p>Progettista: MONTIERI MACCHI <small>collabora: studio sostenibile integrato</small></p> <p>Arch. Valerio Montieri con Ing. Emma Macchi</p>
<p>Scala 1:1000</p>	<p>Data Marzo 2025</p>	<p>Via Revere 10 20123 MILANO www.montierimacchi.it</p>