


TRATTO B11 - Keyplan - Scala 1:10000

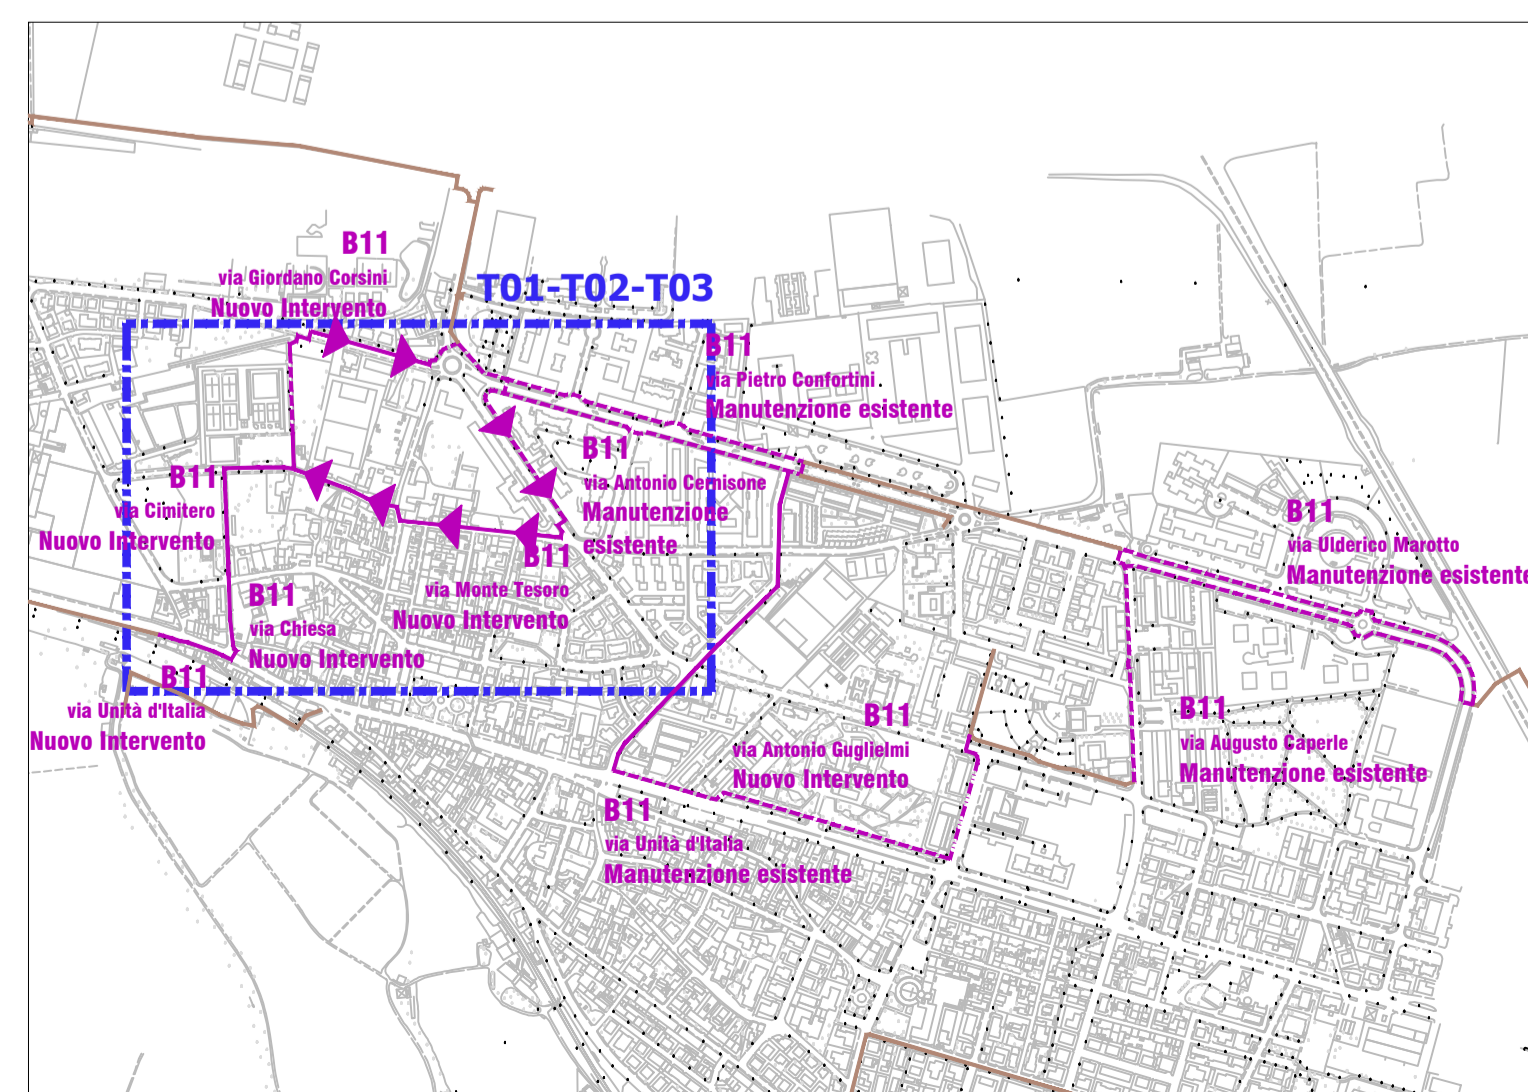

N. DITTA	Strada	DATI CATASTALI				
		INTESTATI	Comune	Sezione	Foglio	Particella
1	VIA UNITÀ D'ITALIA	COMUNE DI VERONA	VERONA	A	229	ST4
	PIAZZA DELLA CHIESA	COMUNE DI VERONA	VERONA	A	229	ST6
	VIA CIMITERO	COMUNE DI VERONA	VERONA	A	229	ST8
		COMUNE DI VERONA	VERONA	A	229	334
	VIA CORSINI	COMUNE DI VERONA	VERONA	A	229	ST2
		COMUNE DI VERONA	VERONA	A	229	1286
	VIA MONTI LESSINI	COMUNE DI VERONA	VERONA	A	229	2
		COMUNE DI VERONA	VERONA	A	229	ST1
	VIA MONTE TESORO	COMUNE DI VERONA	VERONA	A	230	ST3
		COMUNE DI VERONA	VERONA	A	230	ST3
	VIA CERNISONE	COMUNE DI VERONA	VERONA	A	230	288
		COMUNE DI VERONA	VERONA	A	230	75
	VIA CONFORTINI	COMUNE DI VERONA	VERONA	A	230	68
		COMUNE DI VERONA	VERONA	A	230	148
COMUNE DI VERONA		VERONA	A	230	68	
COMUNE DI VERONA		VERONA	A	230	160	
COMUNE DI VERONA		VERONA	A	230	71	
COMUNE DI VERONA		VERONA	A	230	158	
COMUNE DI VERONA		VERONA	A	230	95	
COMUNE DI VERONA		VERONA	A	230	152	
COMUNE DI VERONA		VERONA	A	230	85	
COMUNE DI VERONA		VERONA	A	230	81	
COMUNE DI VERONA	VERONA	A	230	83		
COMUNE DI VERONA	VERONA	A	230	84		
COMUNE DI VERONA	VERONA	A	230	97		



Realizzazione degli itinerari ciclabili

B11 "Via Marotto – Castelvecchio" lotto 1

CUP I31B23000490004

Lotto di Progetto itinerario B11 da via Unità d'Italia a via Confortini	Elaborato Rev 01	Livello di progettazione Progetto di Fattibilità Tecnica ed Economica P.F.T.E. D.lgs. 36/2023
Contenuto PLANIMETRIA PIANO PARTICELLARE T01 - T02 - T03	<h1>2.1</h1>	Progettista: Arch. Valerio Montieri con Ing. Emma Macchi
Scala 1:1000	Data Marzo 2025	Via Revere 10 20123 MILANO www.montierimacchi.it

