

Studi Riuniti
Arch. FLAVIO PACHERA
Geom. ROBERTO MARCHESINI
Via S. Procolo n. 8 Verona - Tel/Fax 045-8034736

COMUNE DI VERONA

Progetto per la manutenzione straordinaria di un fabbricato ad uso produttivo-servizi come nuova Sede dell'Associazione "RONDA della CARITA' VERONA ODV" sito in Via Pacinotti 13 - Verona

TAVOLA INTEGRATIVA STANDARD PARCHEGGI
ART.13 PUNTO 4 DELLE NTO DEL P.I.

Proprietà:

Progettista:

Impresa:

Direzione dei lavori:

Tavola

5

Scala

1:100

Data


04-05-2026

Rif.

416

Integrazione relativa al PDC della tavola 1 e 2 del progetto della "Ronda della Carità VERONA ODV"

Dimensionamento standard punto 4 Art. 13 delle NTO del Piano degli Interventi
Parcheggio P1+P2+P3 = 116.61 mq

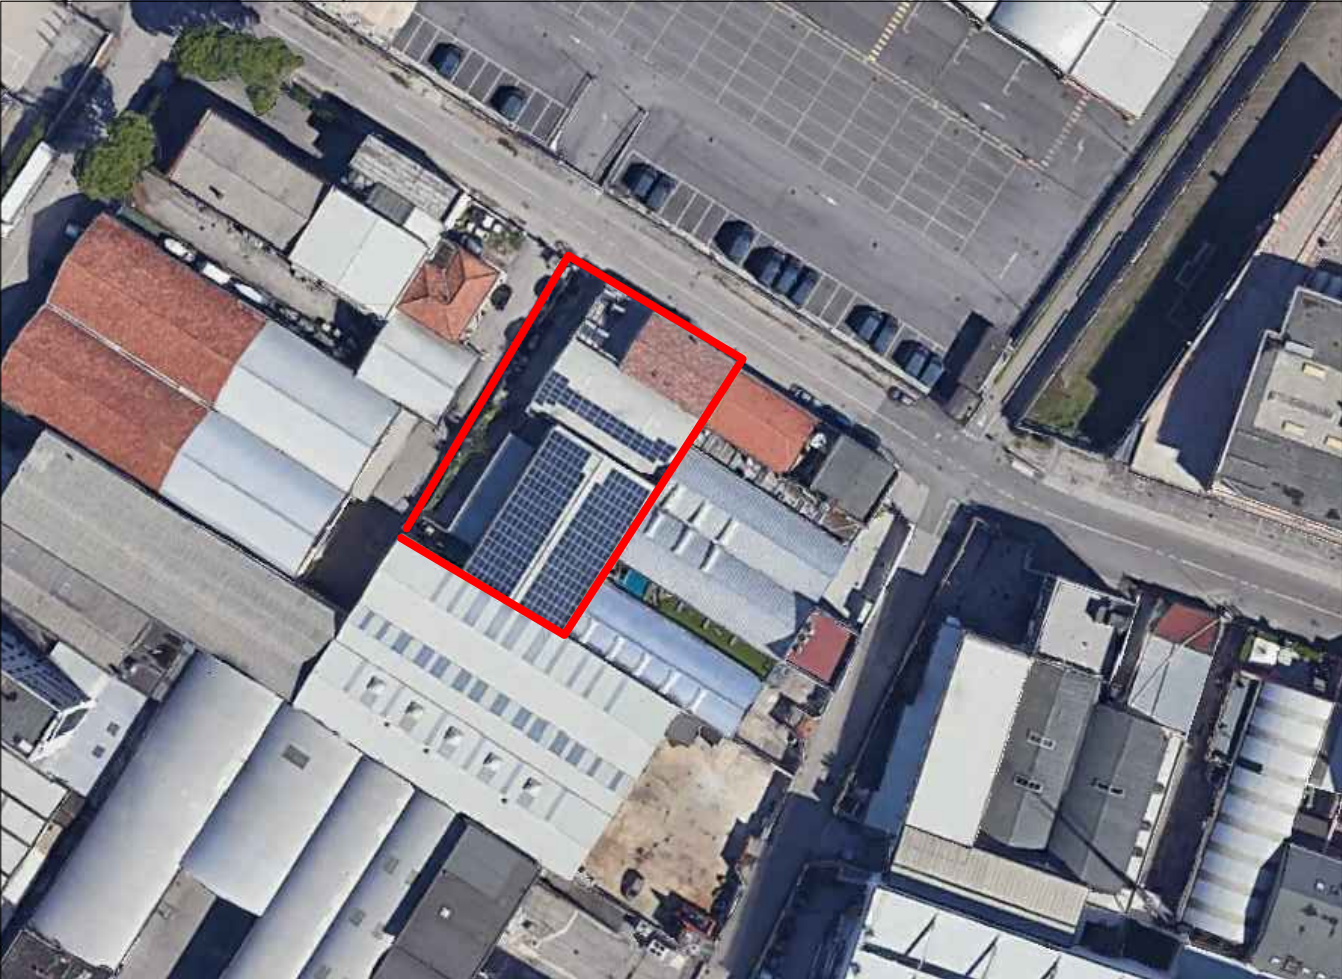

Ortofoto

