

Comune di Verona
Provincia di Verona

Progetto di nuova costruzione di un fabbricato ad
uso casa accoglienza, centro medico-psicologico
e di ascolto, proprietà:

Sig. Gabor Codrea
Sig.ra Gabor Patricia Violeta

La Proprietà

Il Progettista
Arch. Silvano Zanoni

L'Impresa

Il Direttore dei Lavori


DGRV 1428-11 - SMALTIMENTI - LINEA VITA

Rif.
04420

Scala

varie


Data
08/05/2026

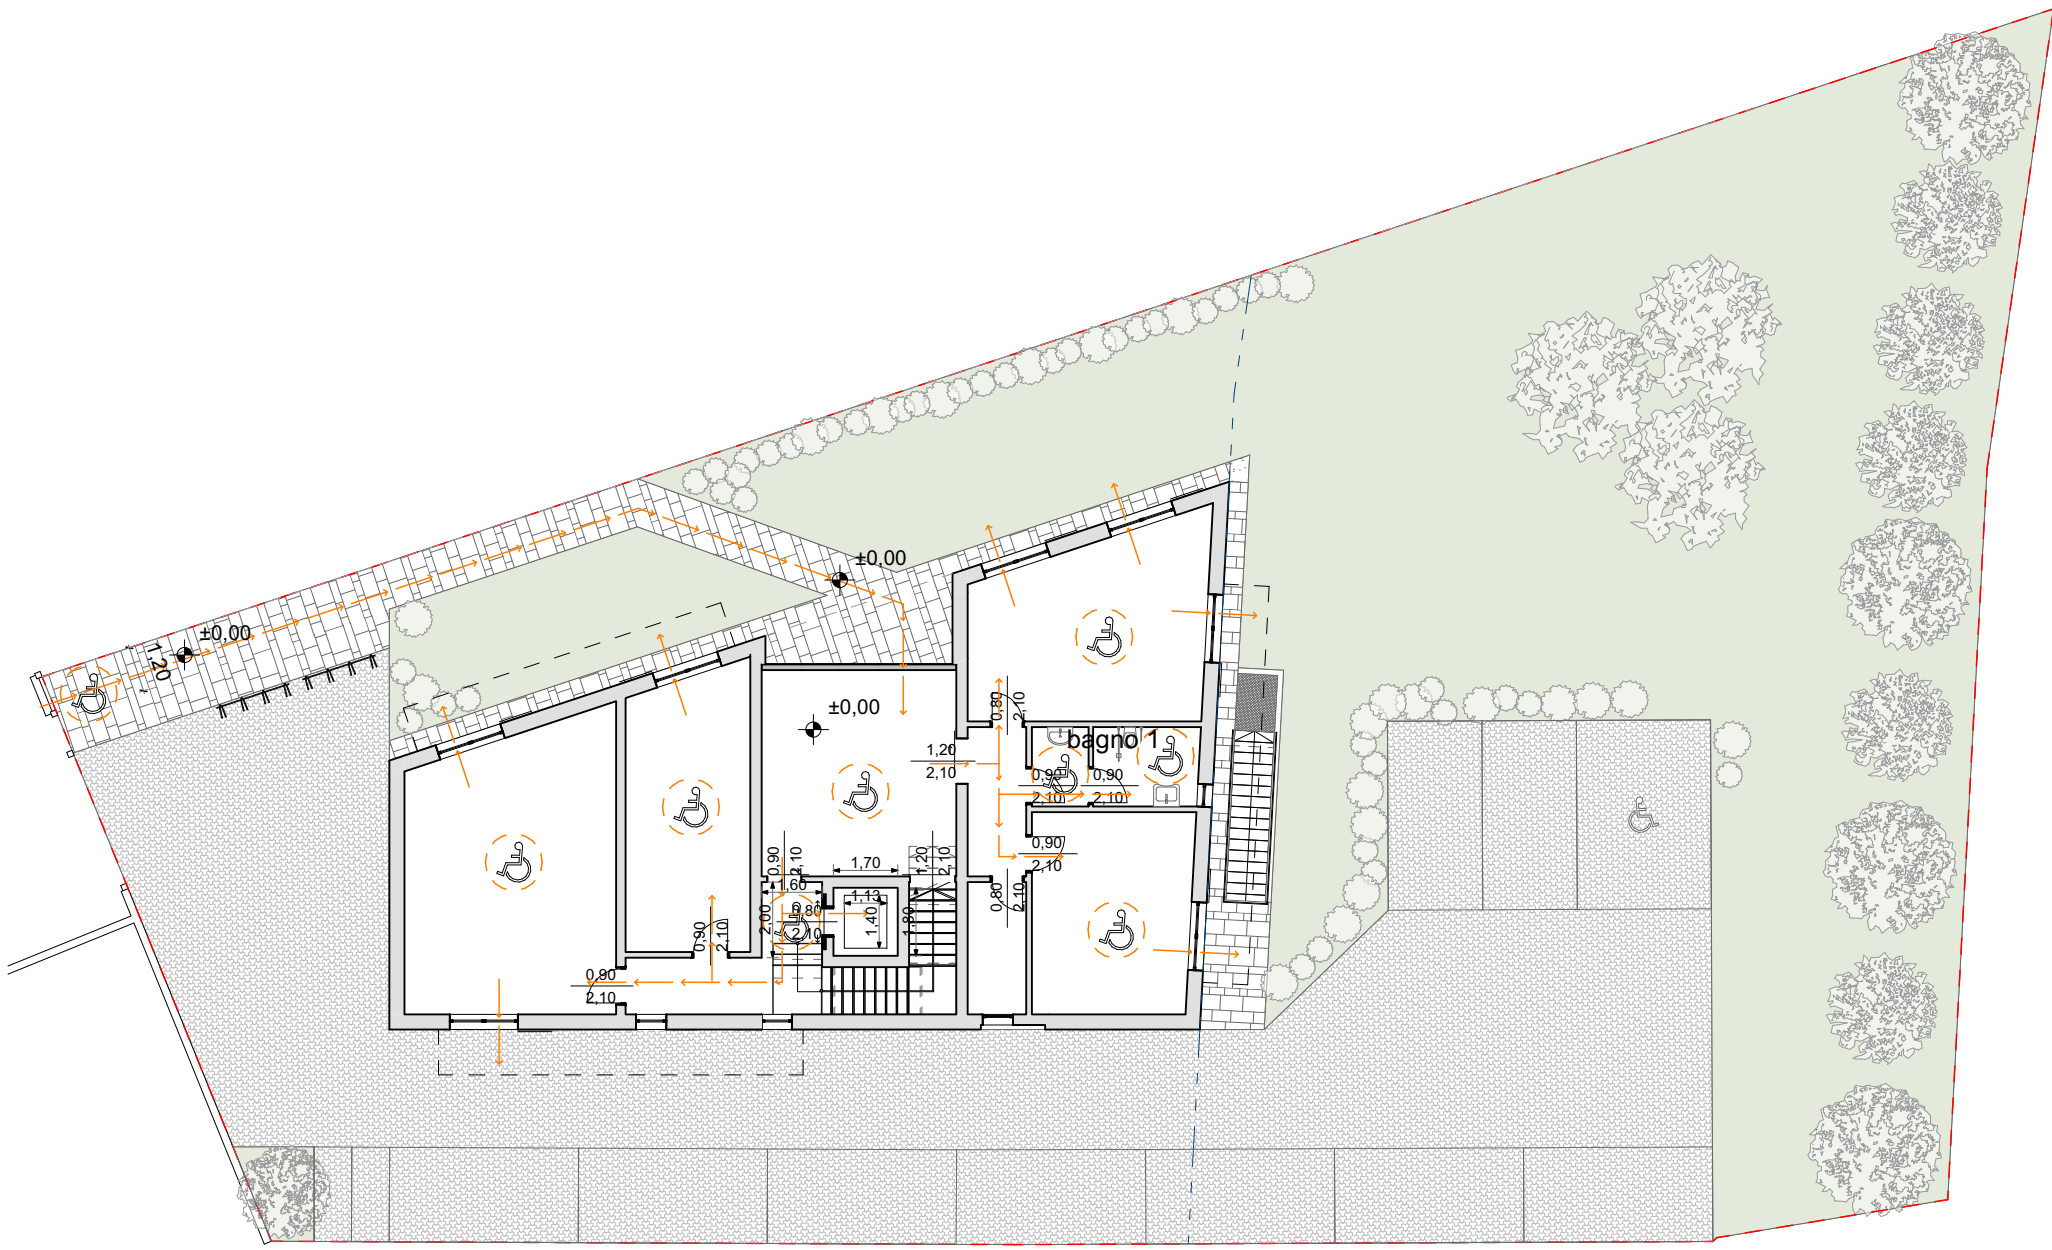

1428/2011

Piano Terra


1:200

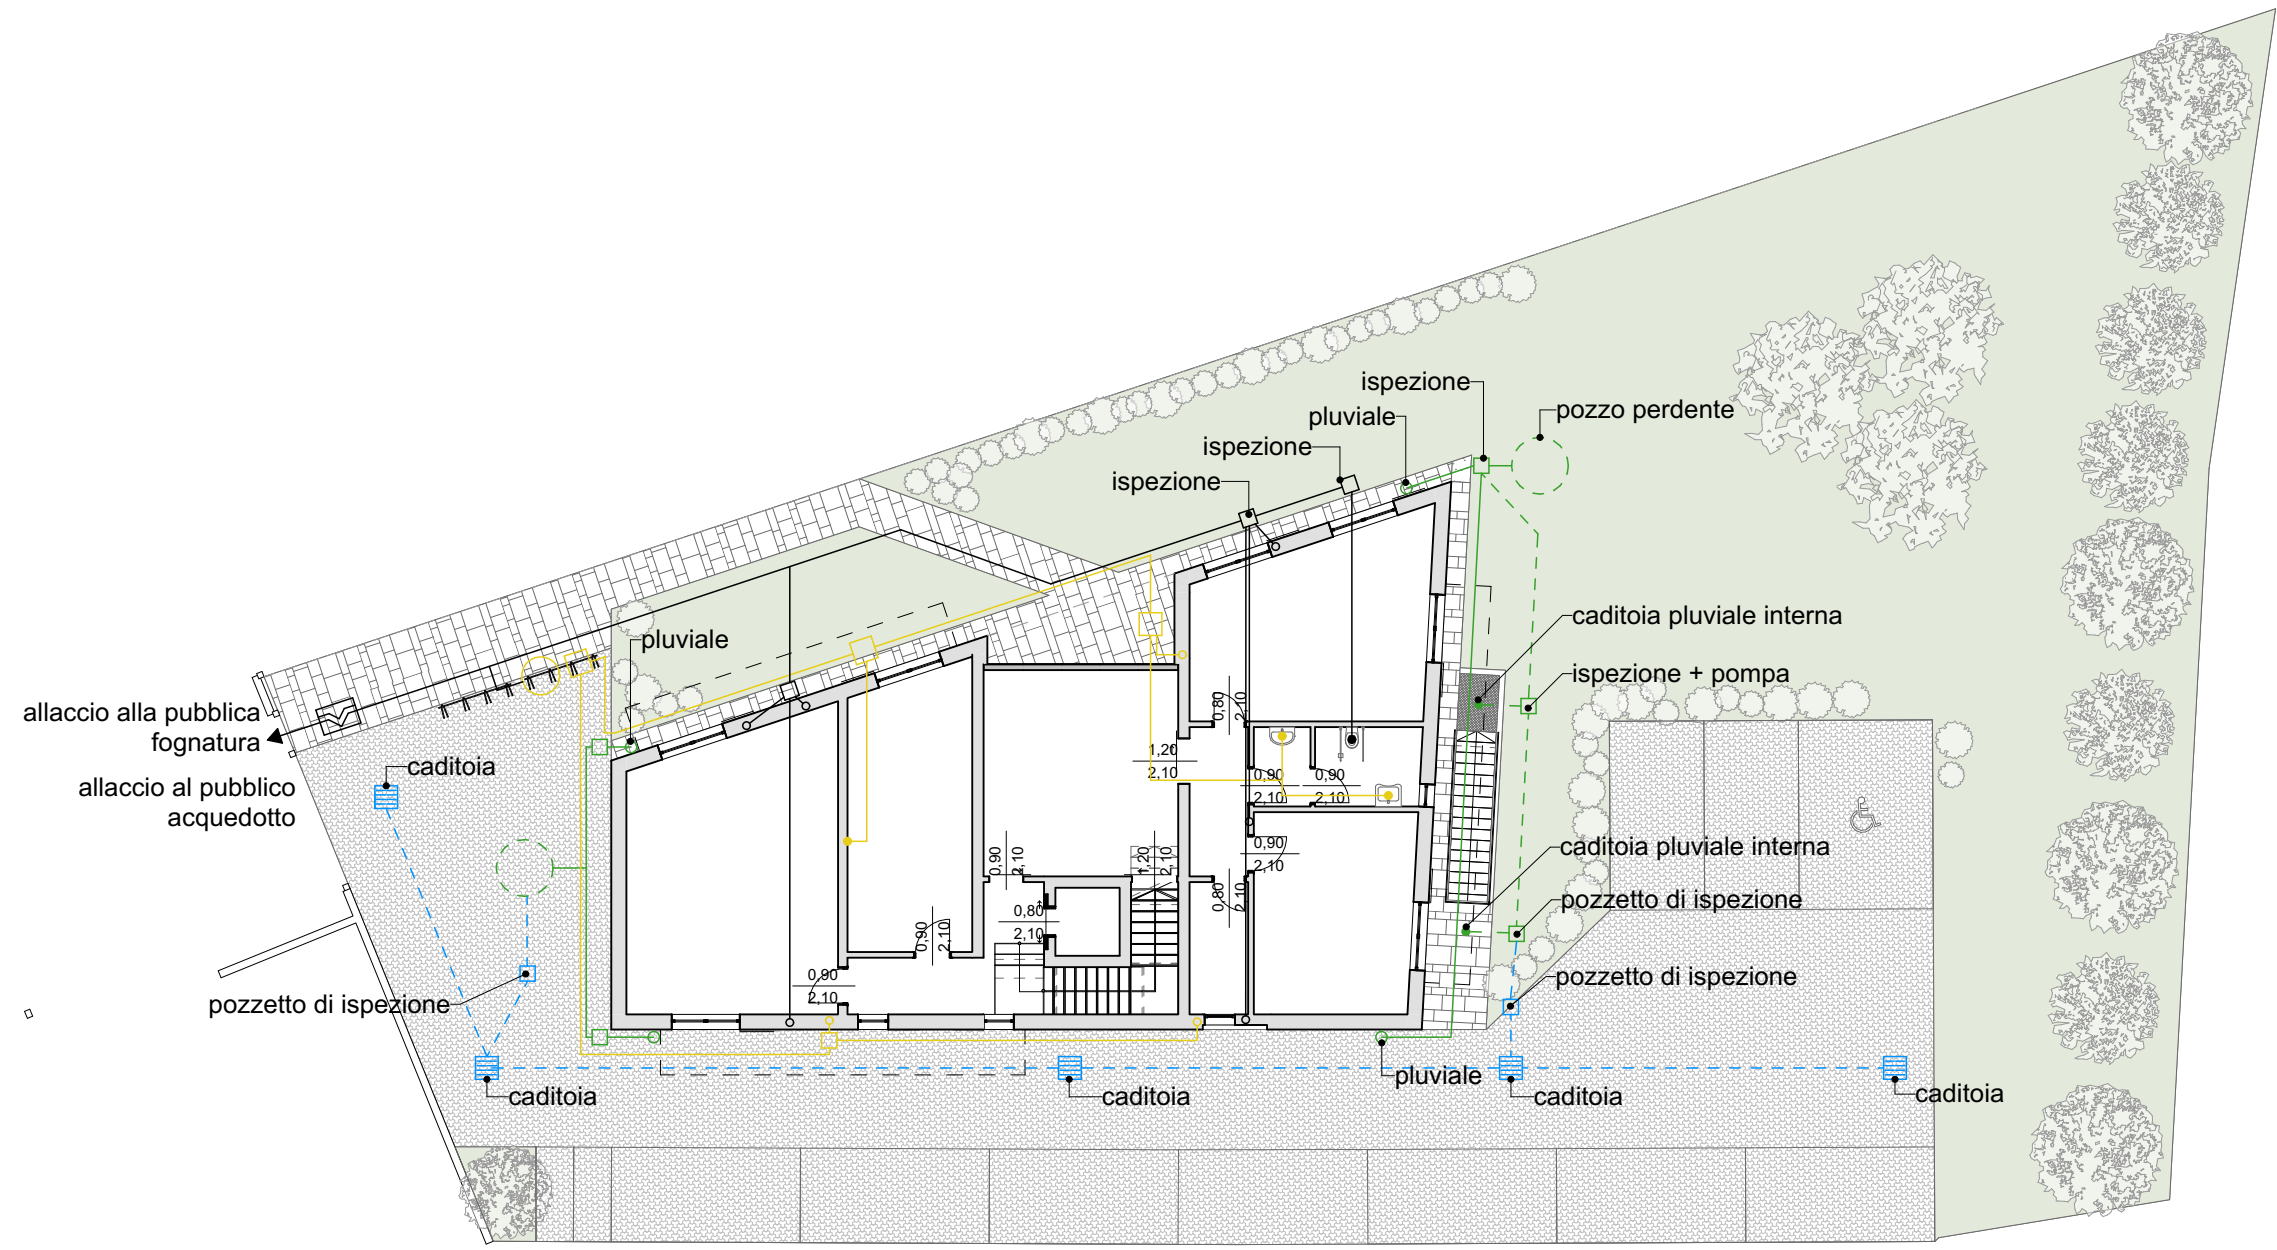

Scarichi

Piano Terra


1:200

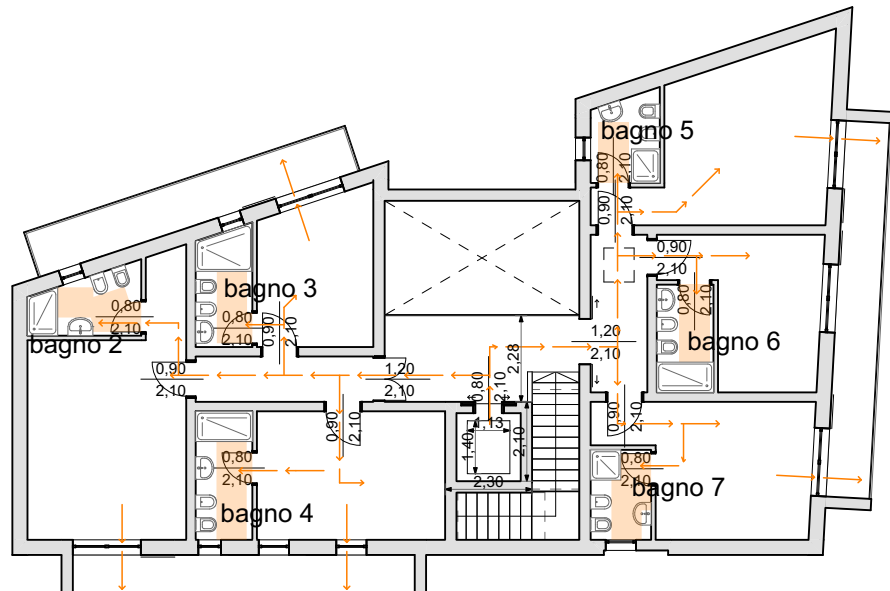

1428/2011

Piano Primo


1:200

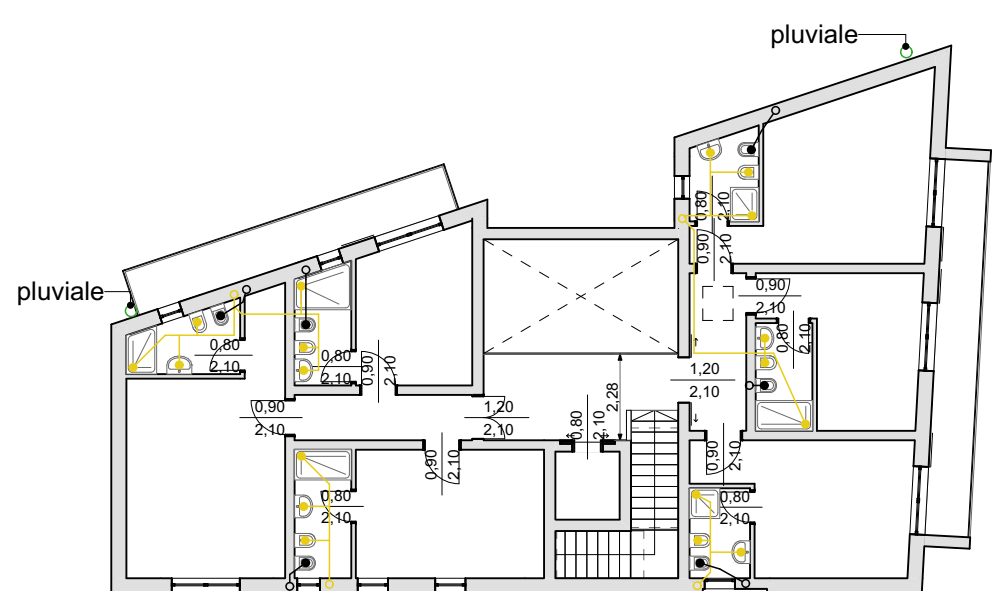

Scarichi

Piano Primo


1:200

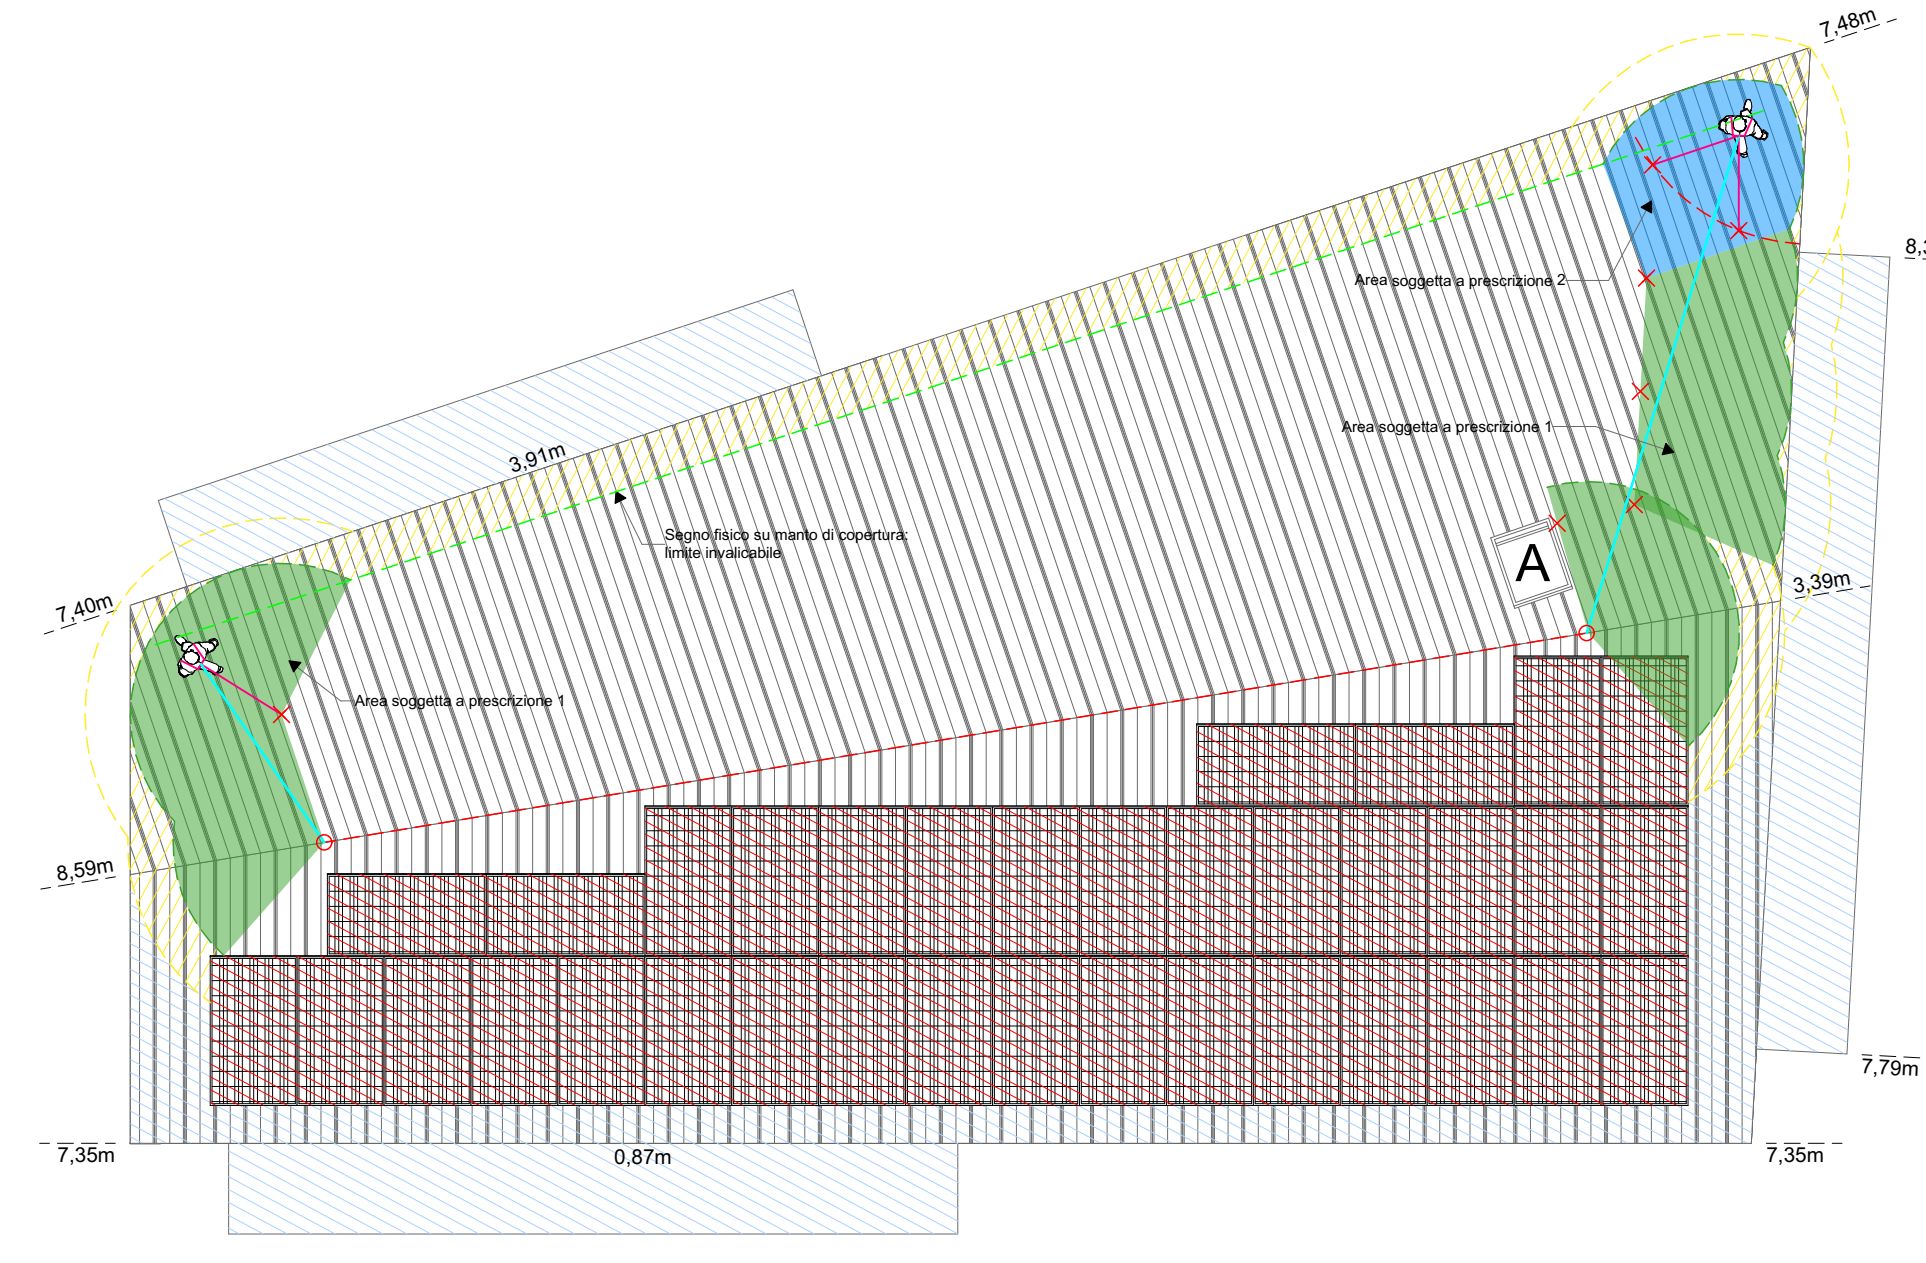

2774/2009


Schema linee vita

1:100

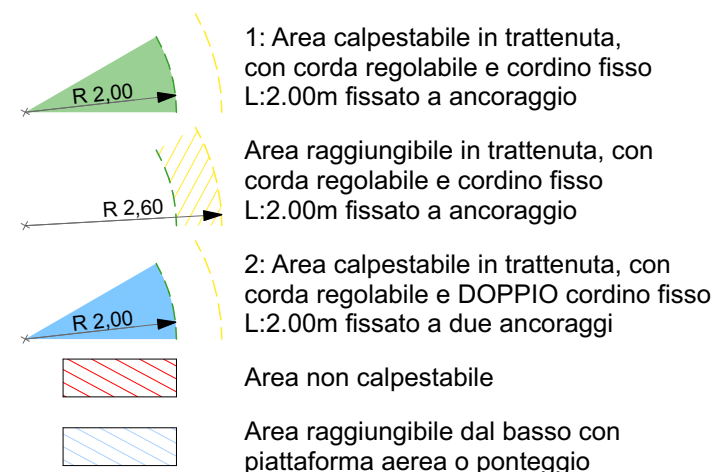


Legenda

1:100

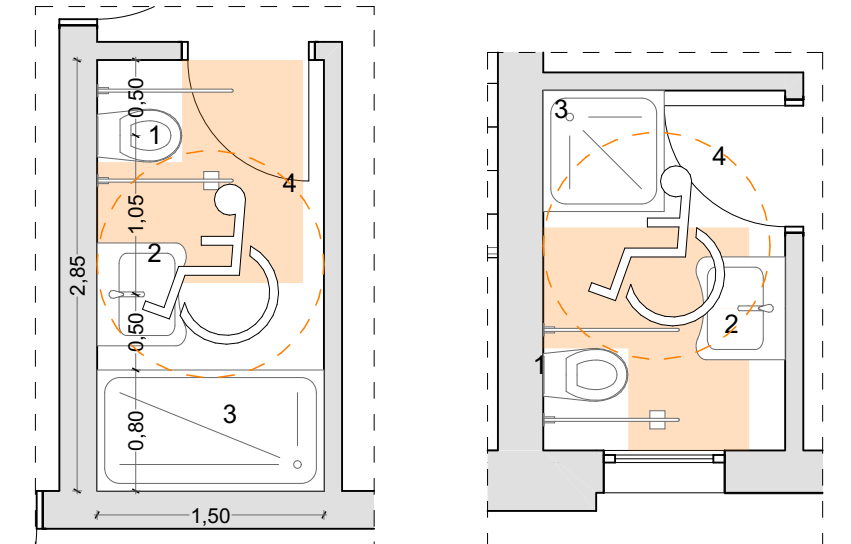


Bagno 6 Adattabilità

1:50

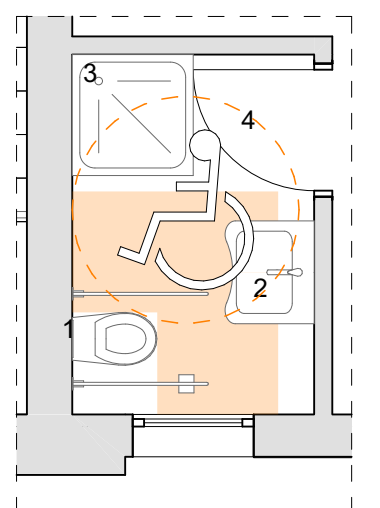

Bagno 7 Adattabilità

1:50

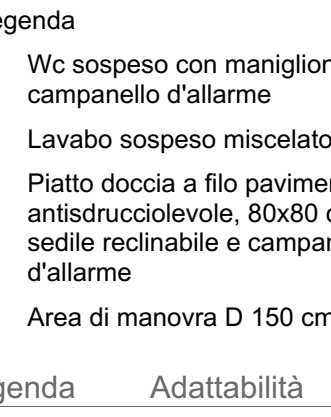

Legenda

Adattabilità

RELAZIONE ACCESSIBILITA' E ADATTABILITA'

LEGGE 13/89 INTEGRATA CON D.G.R.V. 1428/2011


Trattandosi di edificio privato aperto al pubblico, adibito a Centro di Ascolto, il requisito dell'ACCESSIBILITA' è garantito per quanto riguarda:

- Spazi Esterni: il requisito si considera soddisfatto in quanto è accessibile il percorso principale di ingresso all'edificio e alle parti comuni a partire dallo spazio pubblico;

- Spazi di Relazione: il requisito è soddisfatto in quanto sono accessibili gli spazi in cui gli utenti vengono a contatto con le funzioni che si svolgono e ai servizi igienici. In particolare il bagno situato al Piano Terra, piano che ospita i servizi propri del centro di ascolto, consente alle persone su sedia a ruote di poter raggiungere e accostarsi frontalmente al lavabo e, frontalmente-perpendicolarmente-bilateralmente alla tazza wc.

Per i bagni del Piano Primo, è dimostrato anche il requisito dell'ADATTABILITA' : prevedendo l'accostamento laterale da destra o sinistra, frontale, perpendicolare alla tazza WC, e frontale al lavabo.

Per il superamento dei dislivelli interni, è prevista l'installazione dell'ascensore, che rispetta i requisiti richiesti e descritti nell'Allegato 3 del DGRV 1428/11.

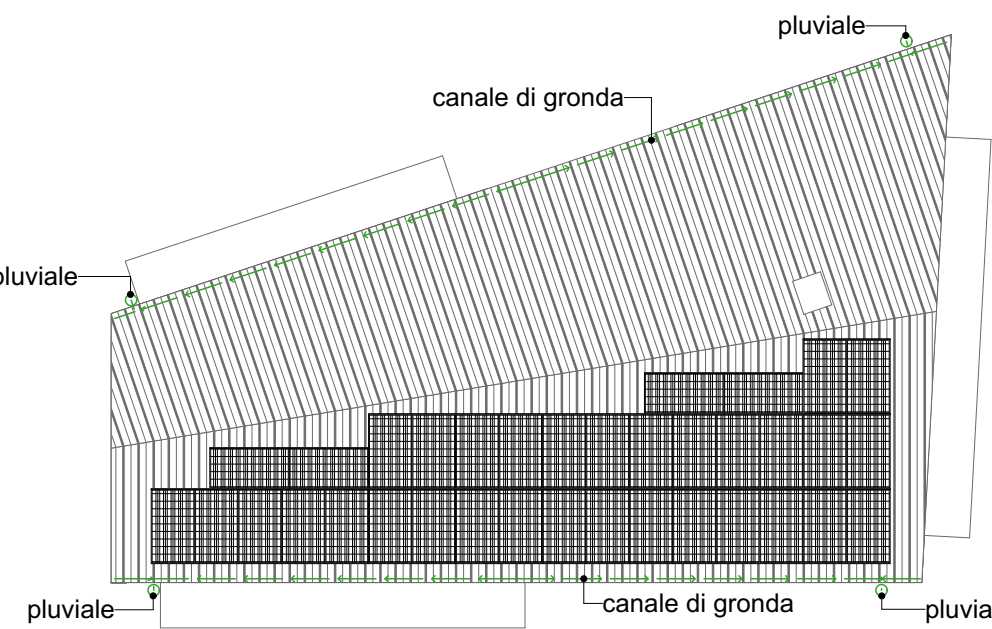

Scarichi


Legenda

1:200

Scarichi

Copertura


1:200

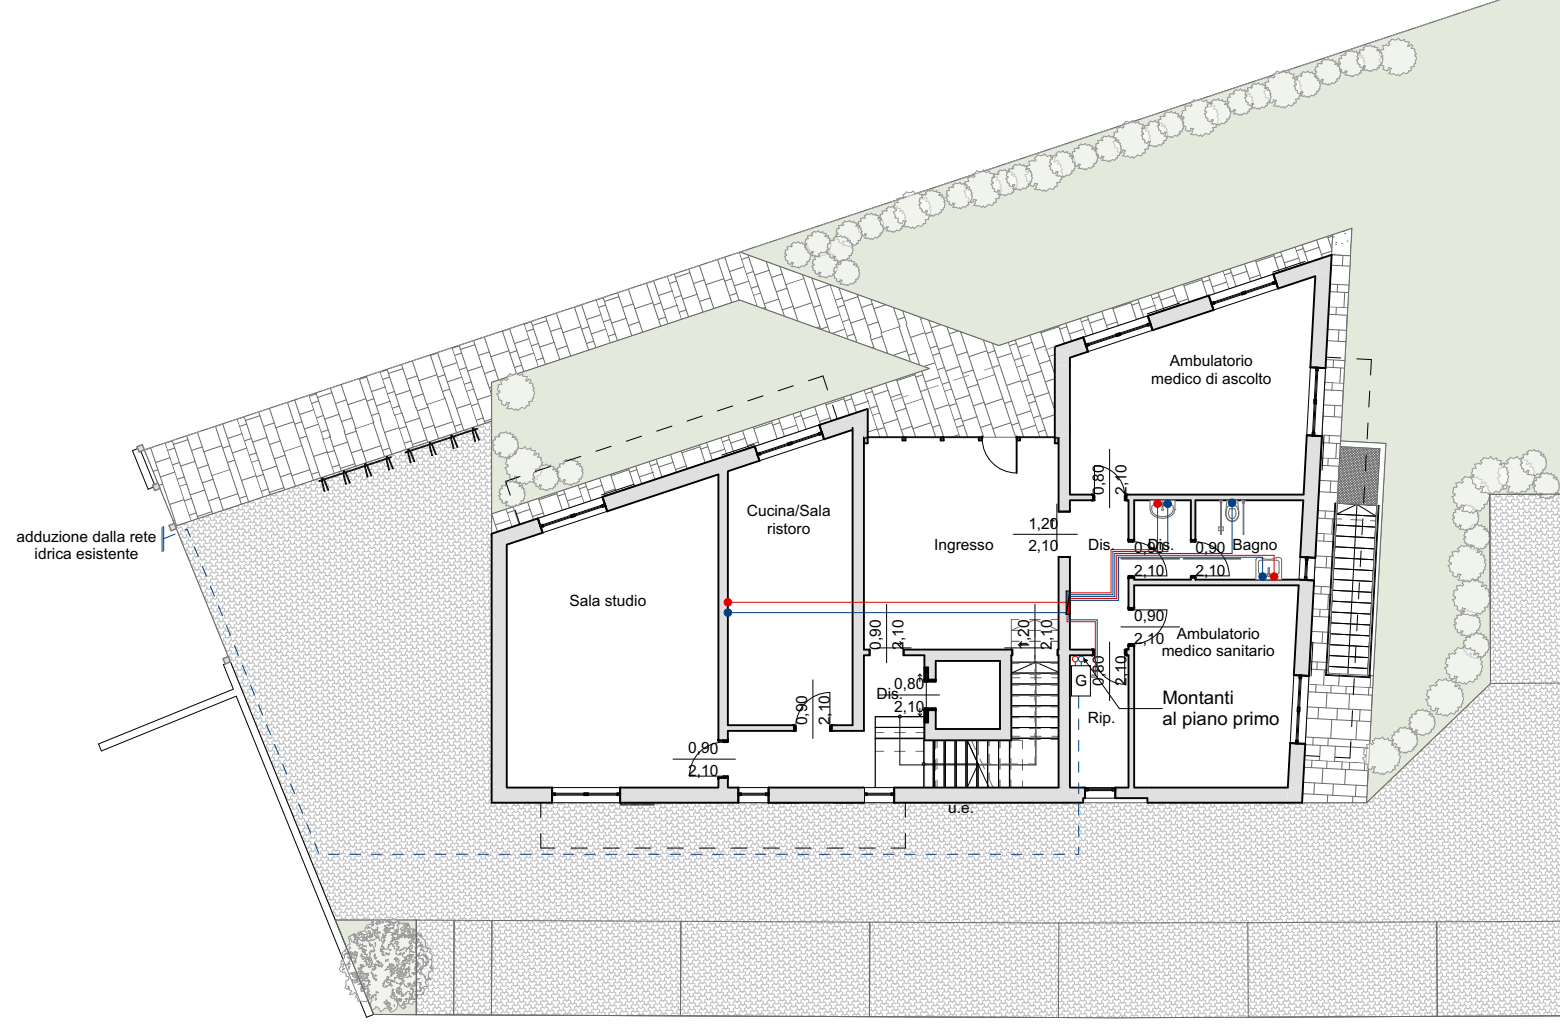

DM 37/08 - Schema Idrico Sanitario

Piano Terra

1:200

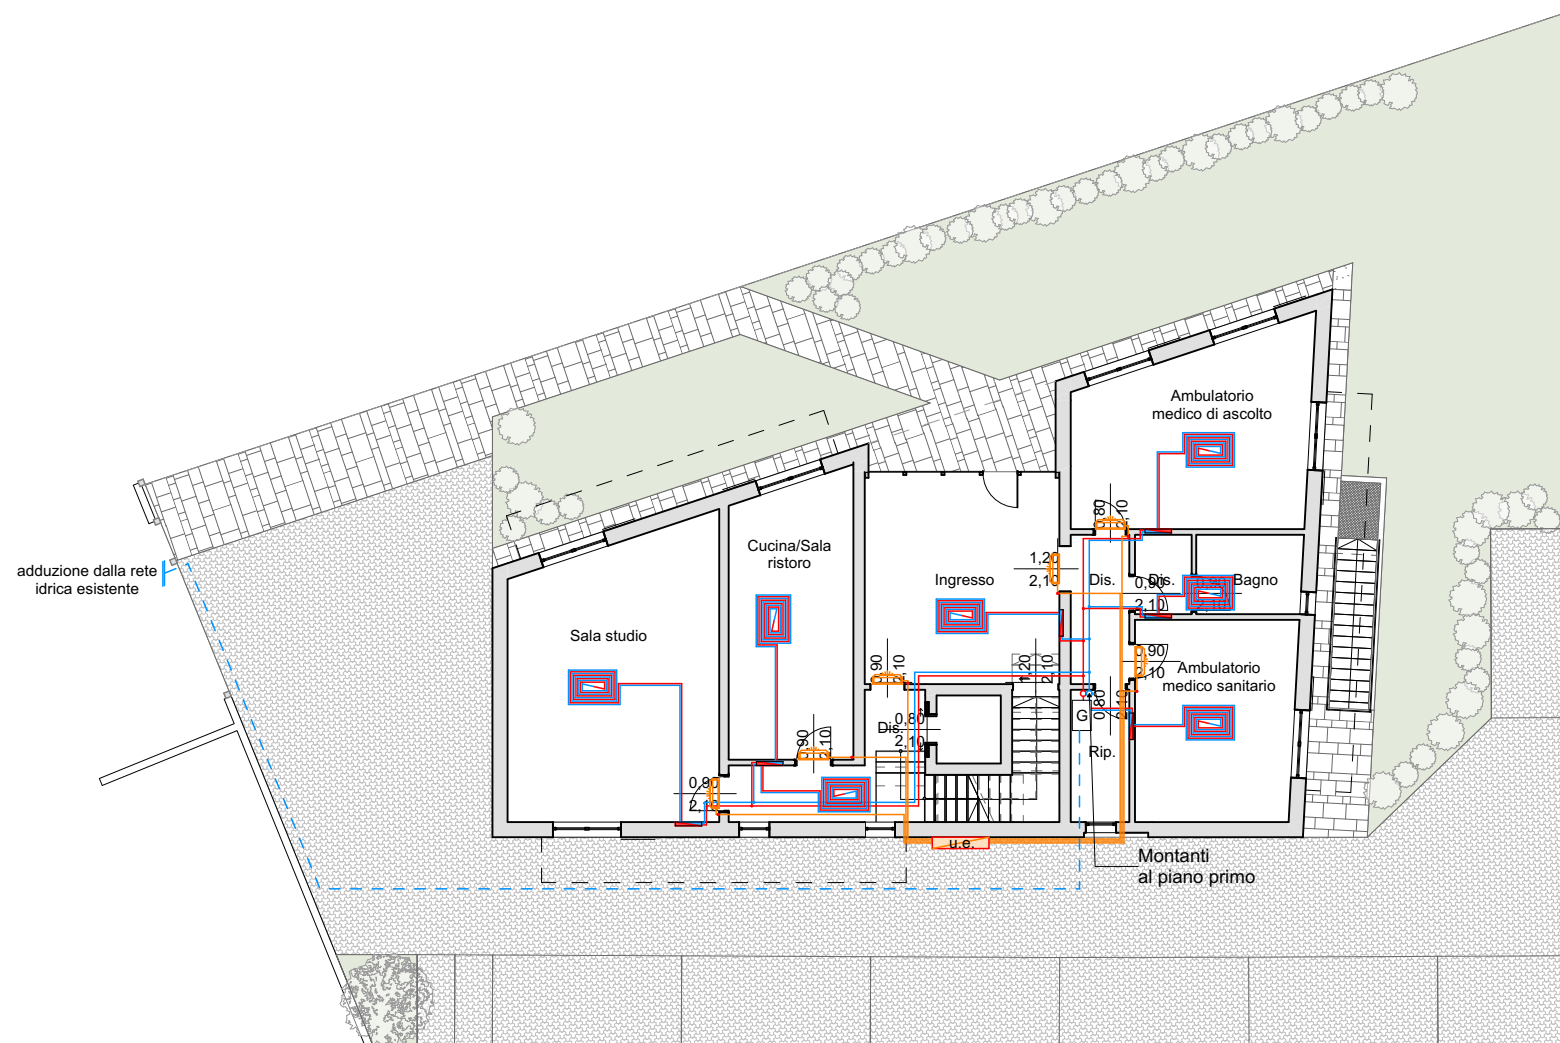

DM 37/08 - Schema Impianto Termico


Piano Terra

1:200



DM 37/08 - Schema Impianto Elettrico


Piano Terra

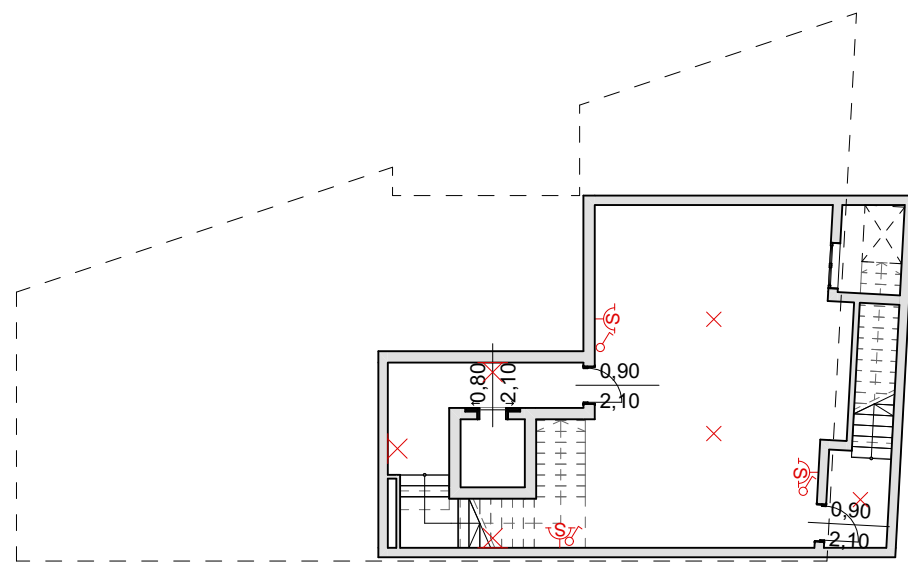

DM 37/08 - Schema Impianto Elettrico

Piano Interrato


1:200

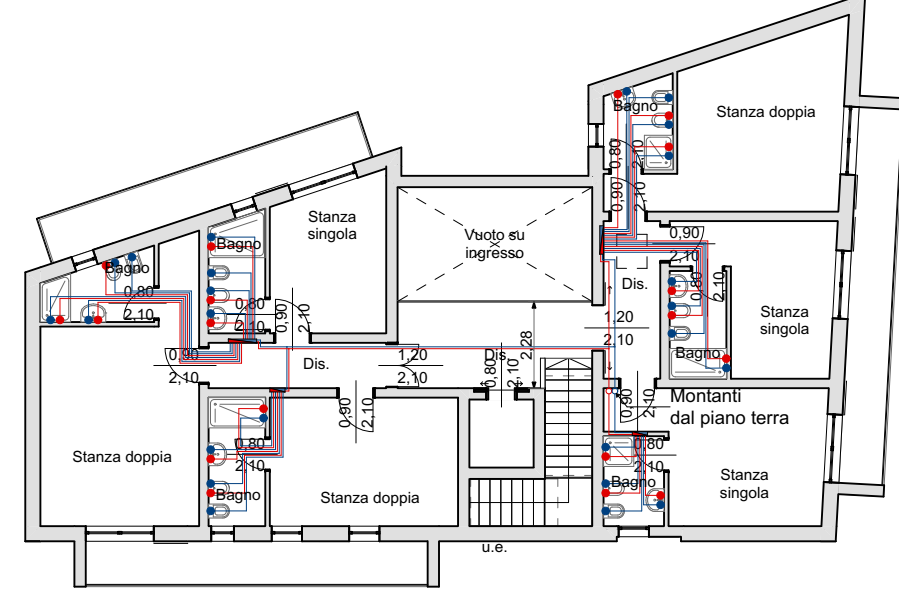

DM 37/08 - Schema Idrico Sanitario

Piano Primo


1:200

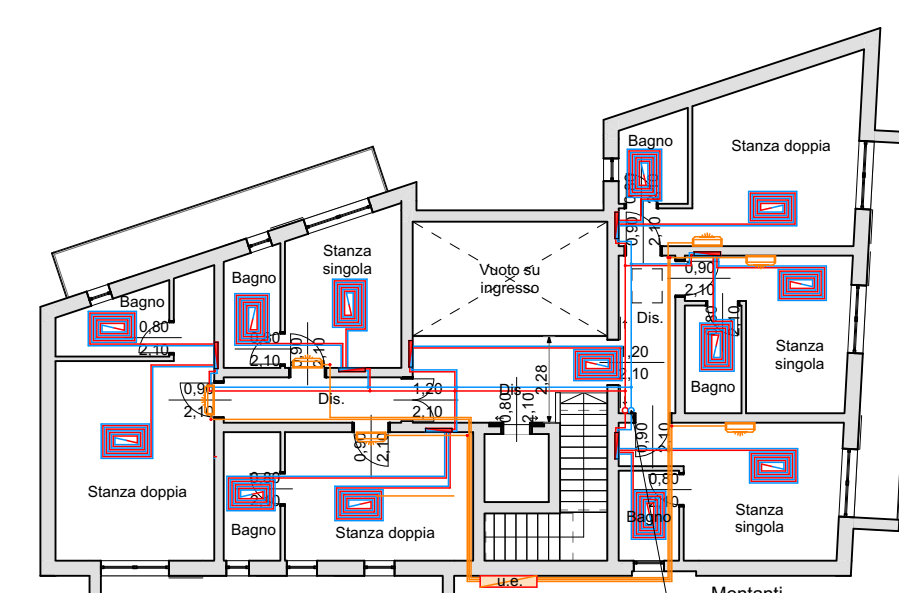

DM 37/08 - Schema Impianto Termico

Piano Primo

1:200

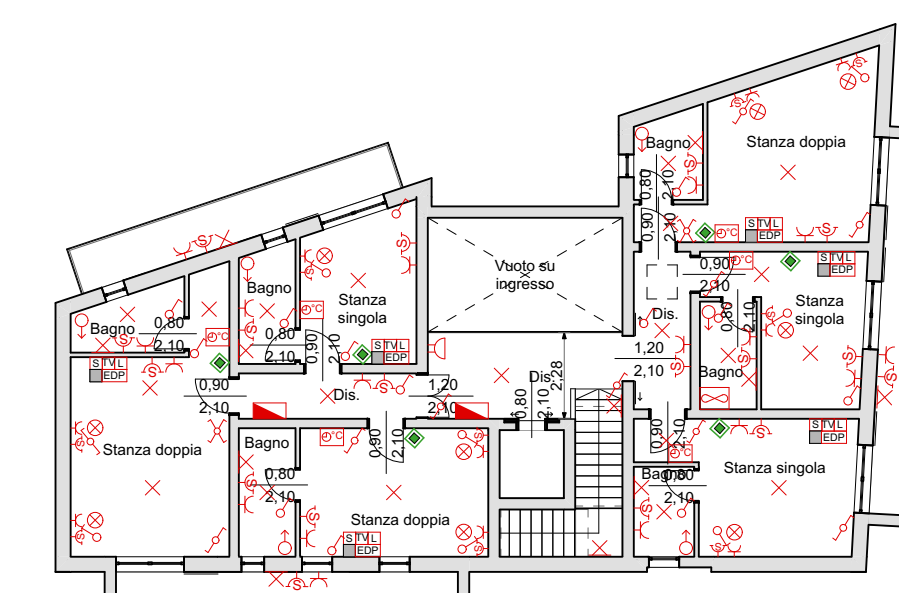

DM 37/08 - Schema Impianto Elettrico

Piano Primo



LEGENDA IMPIANTO ELETTRICO
