

Comune di Verona
Provincia di Verona

Progetto di nuova costruzione di un fabbricato ad
uso casa accoglienza, centro medico-psicologico
e di ascolto, proprietà:

Sig. Gabor Codrea
Sig.ra Gabor Patricia Violeta

La Proprietà


Il Progettista
Arch. Silvano Zanoni

L'Impresa


Il Direttore dei Lavori

Tavola		Rif. 04420
4	Tavola integrativa	Scala
04420DPD0104		varie
		Data 08/05/2026

Scarichi Piano Terra 1:200

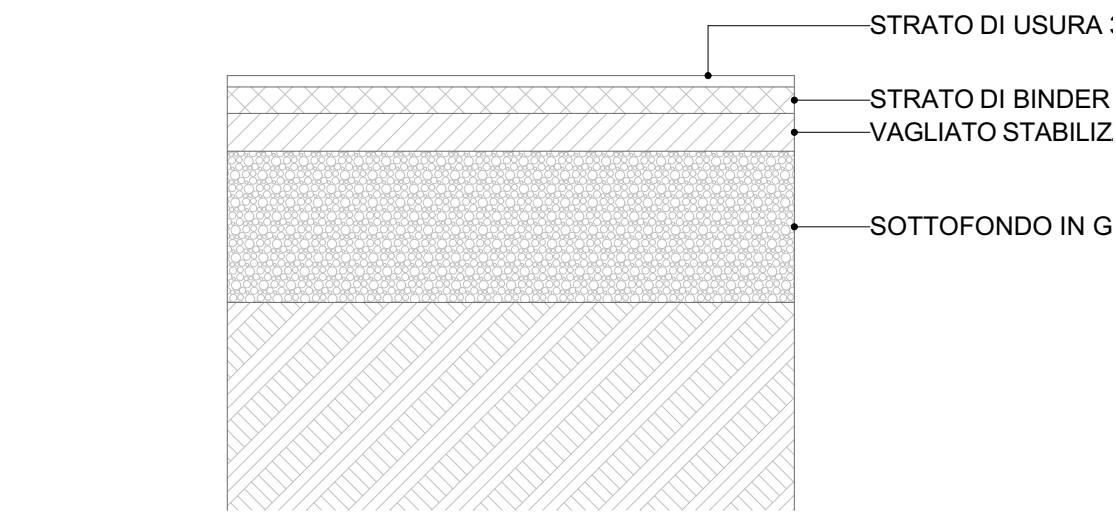

Dett Dettaglio stratigrafia area carrabile 1:20

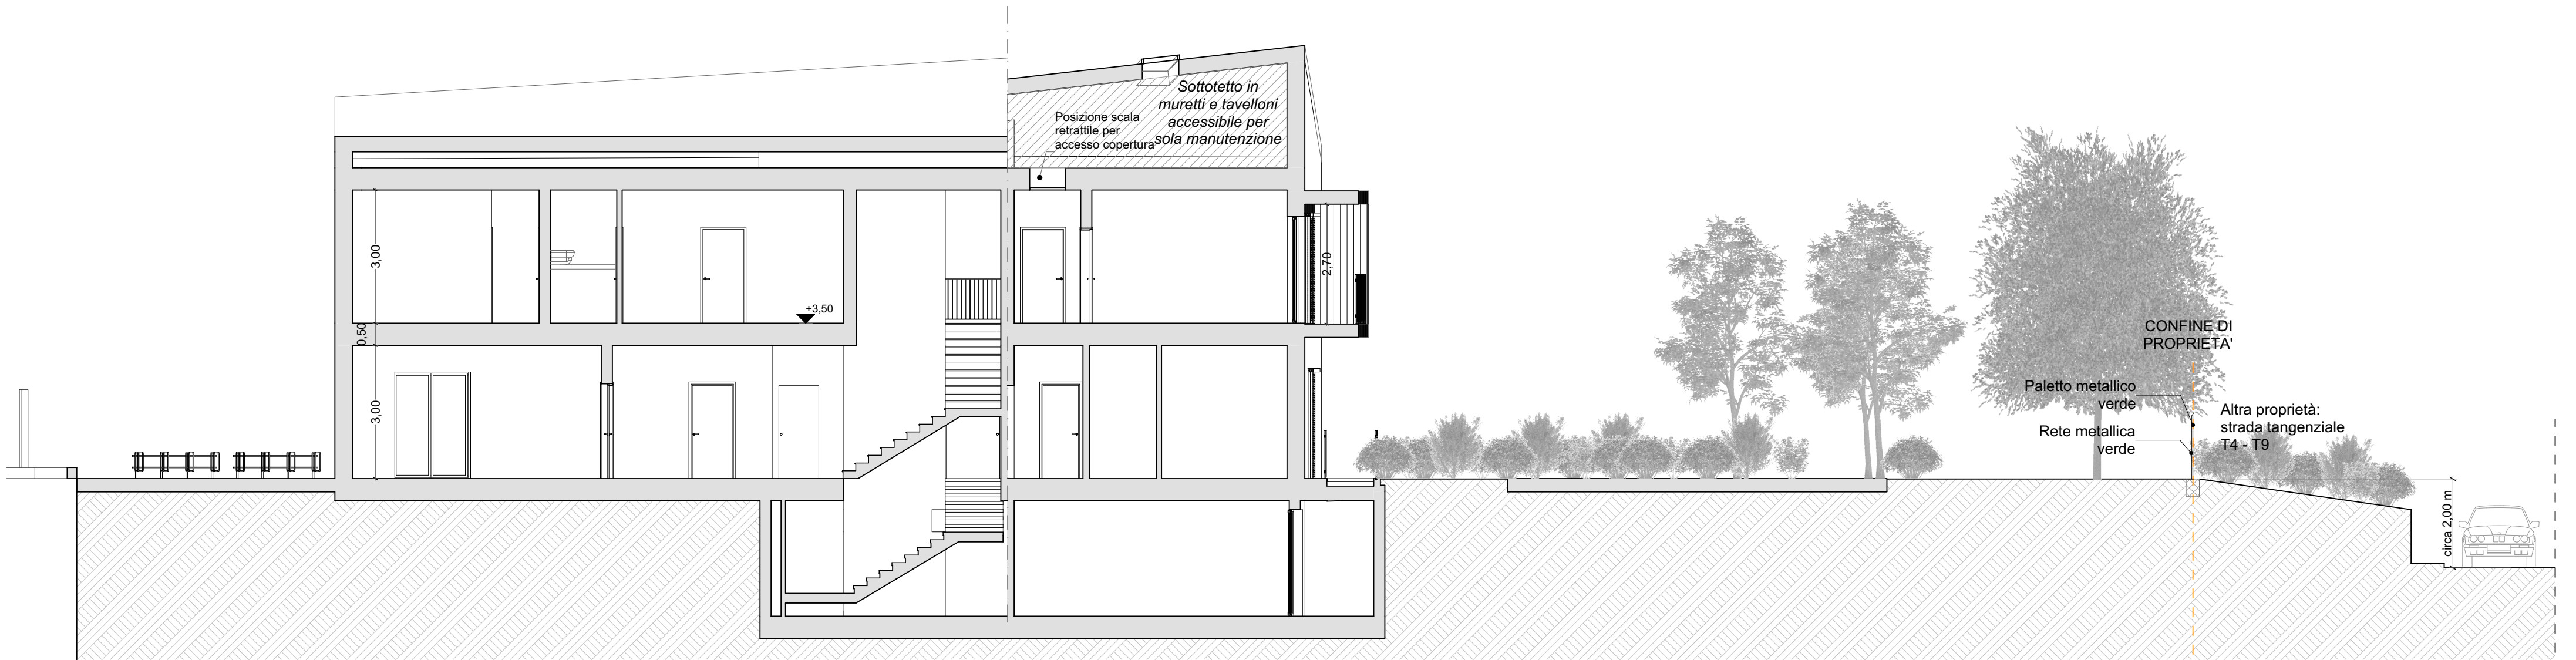

Dett Sezione trasversale 1:100