
COMUNE DI VERONA
AREA LAVORI PUBBLICI
Direzione Strade Giardini
Arredo Urbano


PROGETTO

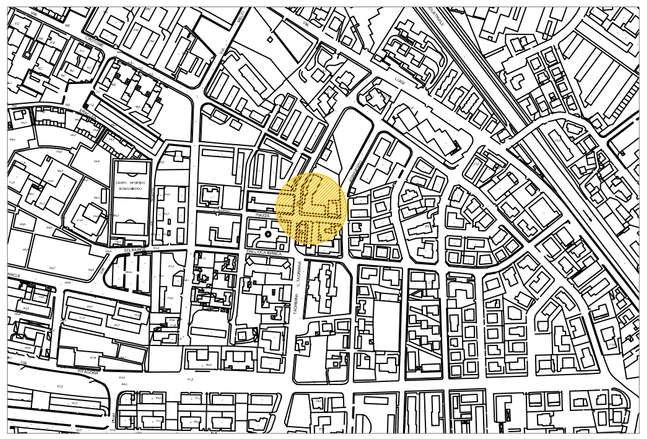


RIQUALIFICAZIONE AREA D'ANGOLO TRA VIA TRAPANI E VIA TAORMINA

Sezioni		
Tavola 3	Scale Varie	Data : Agosto 2026
I Collaboratori Geom. Stefania Bissoli	II Progettista Arch. Francesca Farinelli	II Responsabile del Procedimento Geom. Nicola Guerra


Sezione B-B Longitudinale Scala 1:100

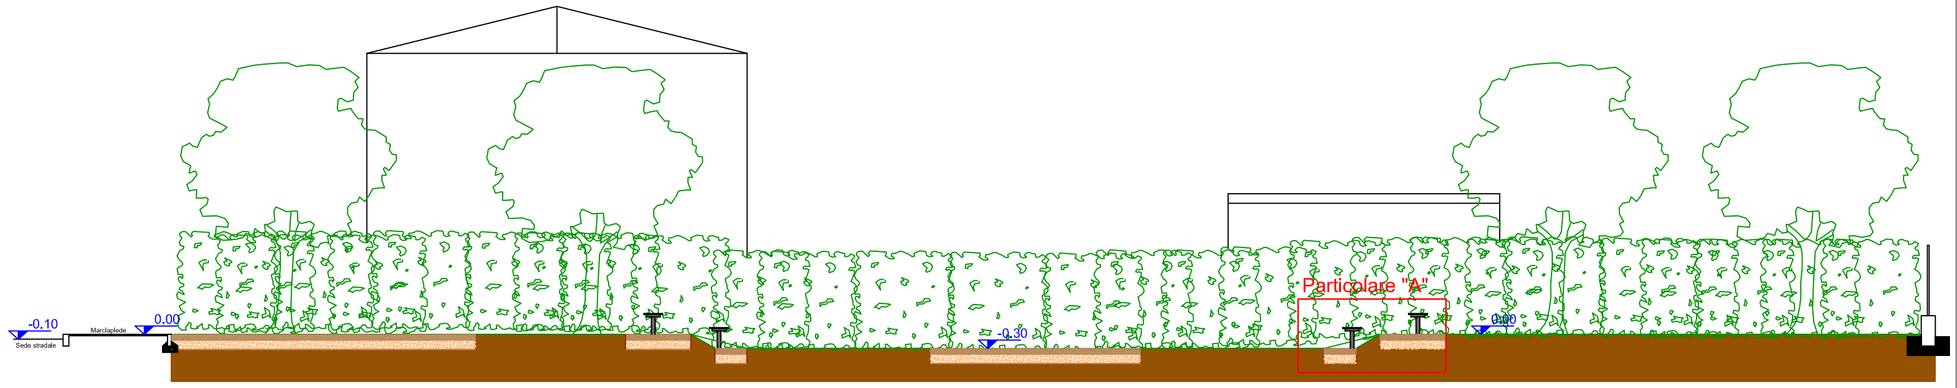


Sezione A-A Trasversale Scala 1:100

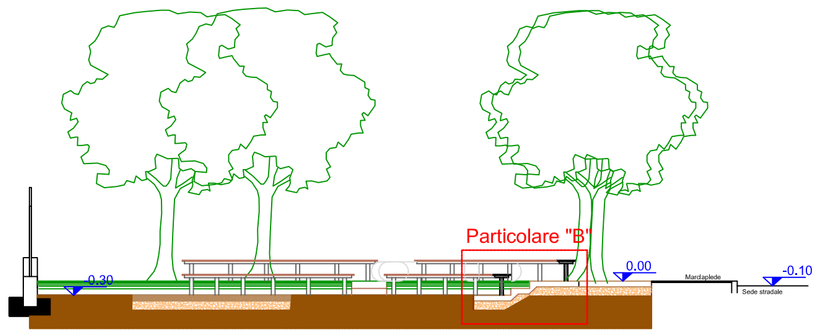


Particolare "A" Scala 1:20

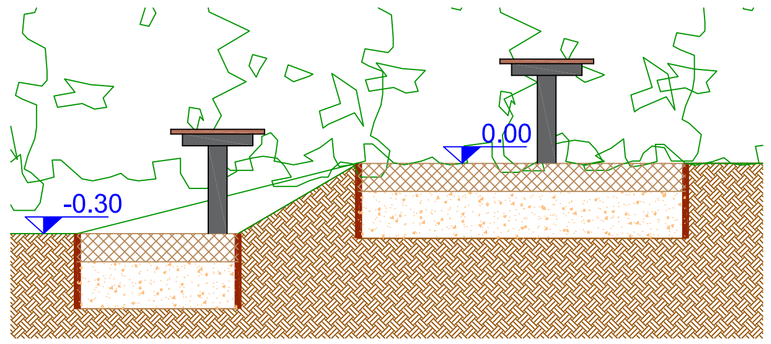

Individuazione Sezioni

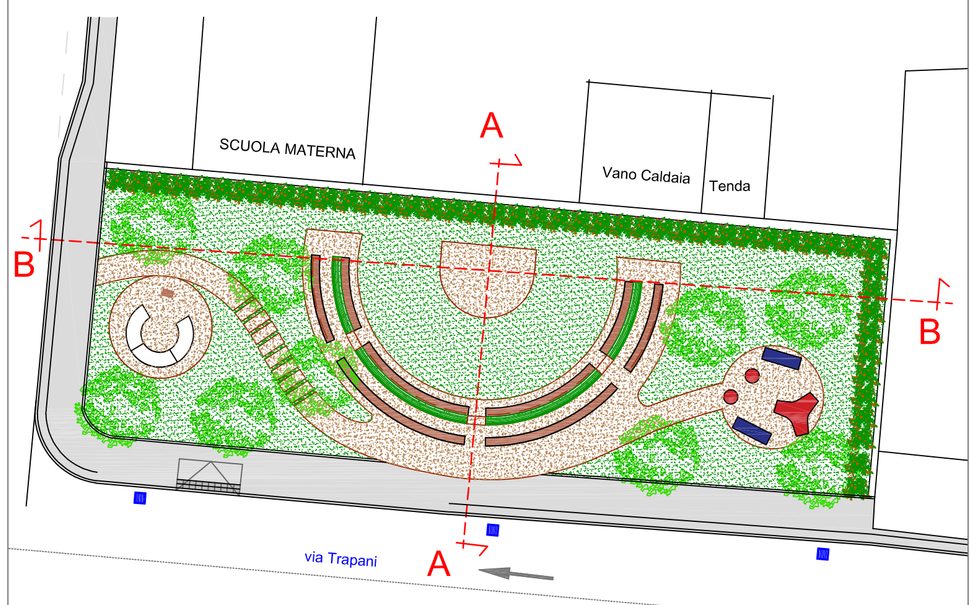

Sezione nuova pavimentazione in Cls drenante Fuori Scala

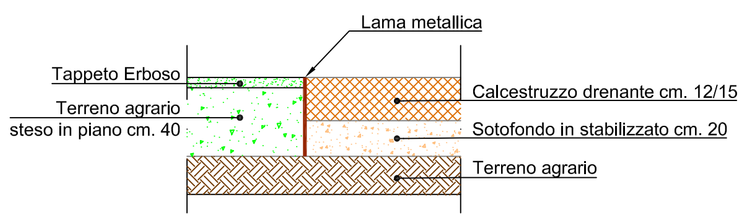



Particolare "B" Scala 1:20

