
COMUNE DI VERONA
AREA LAVORI PUBBLICI
Direzione Strade Giardini
Arredo Urbano

PROGETTO

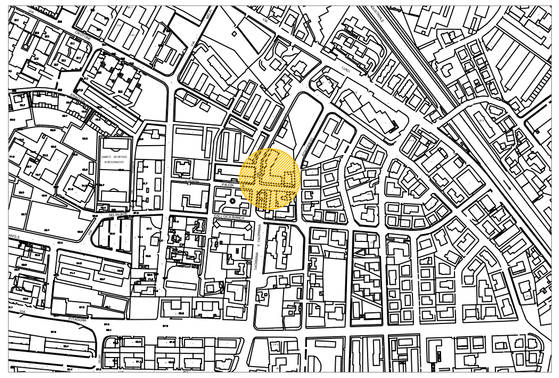


RIQUALIFICAZIONE AREA D'ANGOLO TRA VIA TRAPANI E VIA TAORMINA


Stato di fatto, documentazione fotografica

Tavola 1	Scale Varie	Data : Agosto 2026
I Collaboratori Geom. Stefania Bissoli	II Progettista Arch. Francesca Farinelli	II Responsabile del Procedimento Geom. Nicola Guerra

Corografia Scala 1:2000

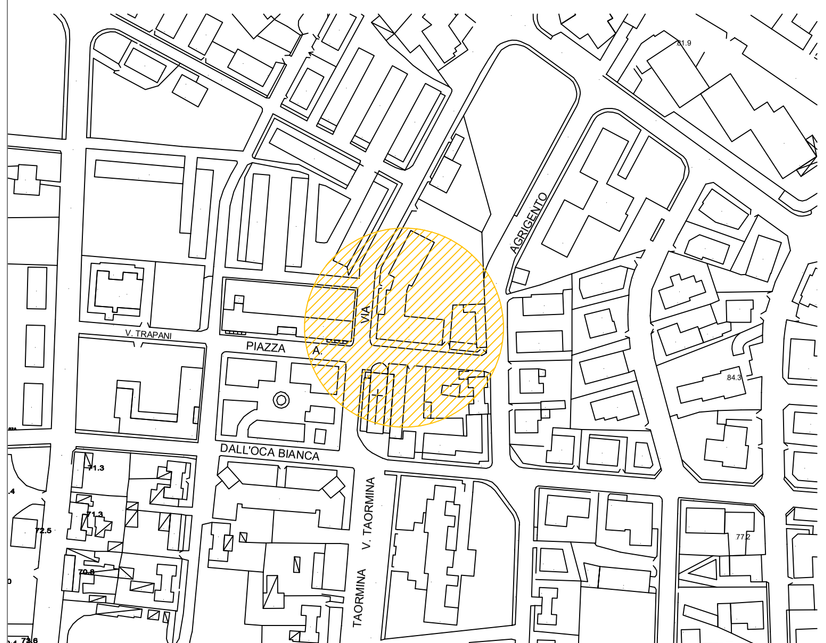

Planimetria Stato di fatto Scala 1:50

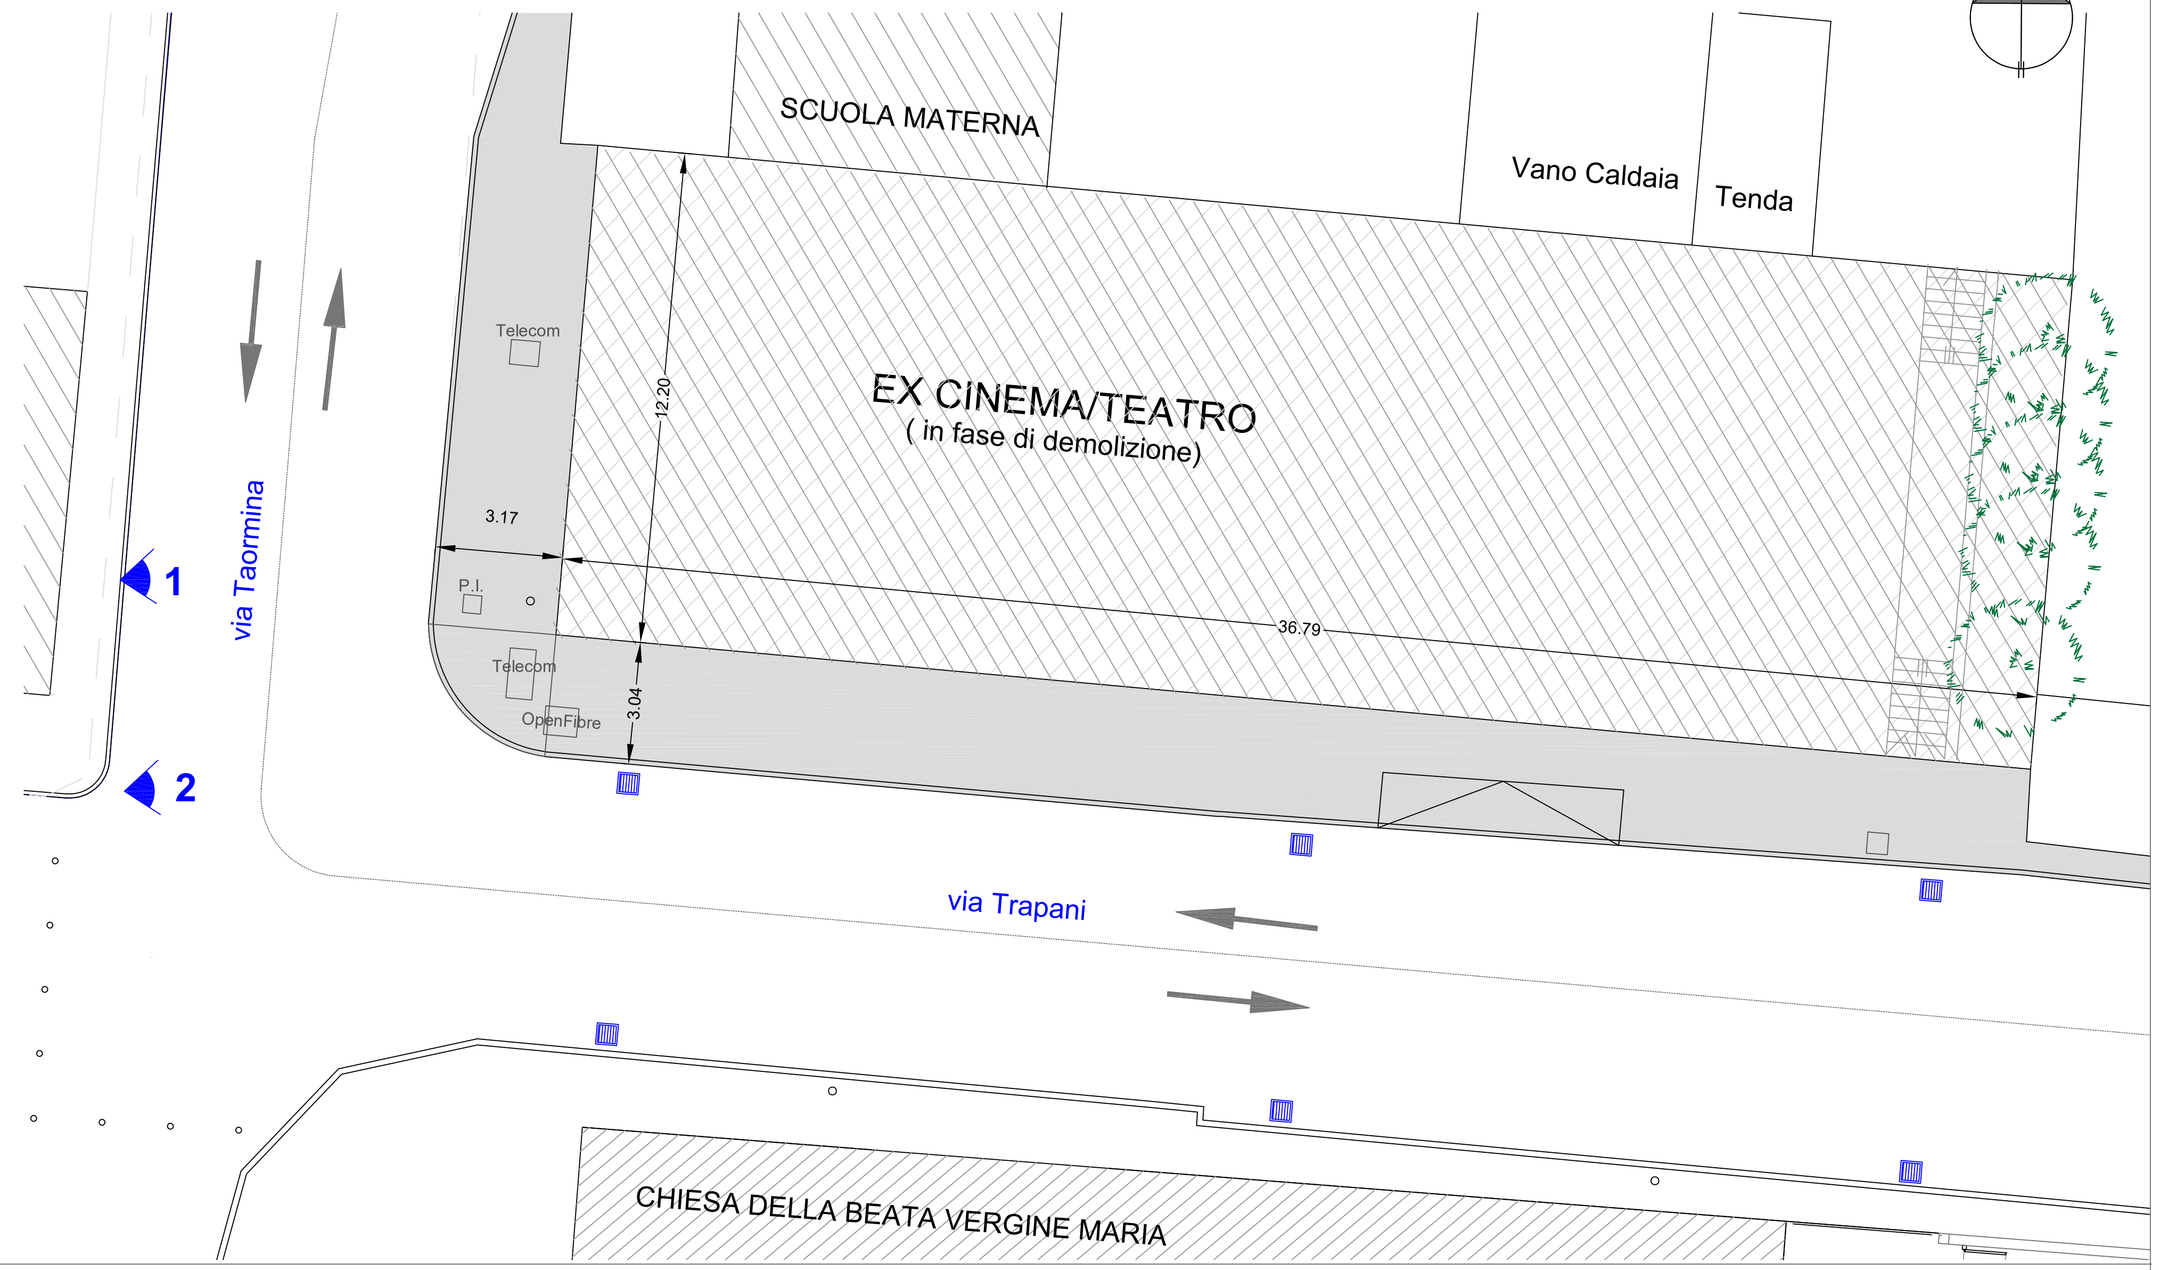

Vista Aerea 3D

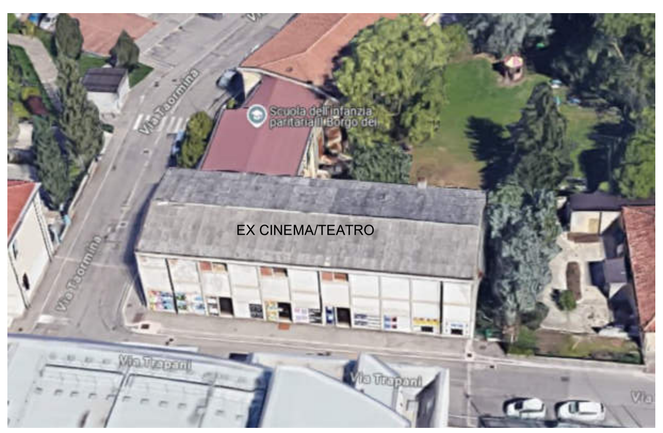


Foto 1) Vista da Via Taormina



Foto 2) Vista in Via Trapani

