
COMUNE DI VERONA
AREA LAVORI PUBBLICI
Direzione Strade Giardini
Arredo Urbano


PROGETTO

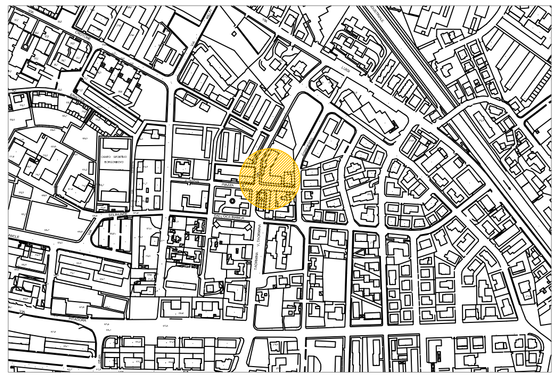

RIQUALIFICAZIONE AREA D'ANGOLO TRA VIA TRAPANI E VIA TAORMINA

Stato di Progetto		
Tavola 2	Scale Varie	Data : Agosto 2026
I Collaboratori Geom. Stefania Bissoli	II Progettista Arch. Francesca Farinelli	II Responsabile del Procedimento Geom. Nicola Guerra

Planimetria Stato di Progetto — Scala 1:100

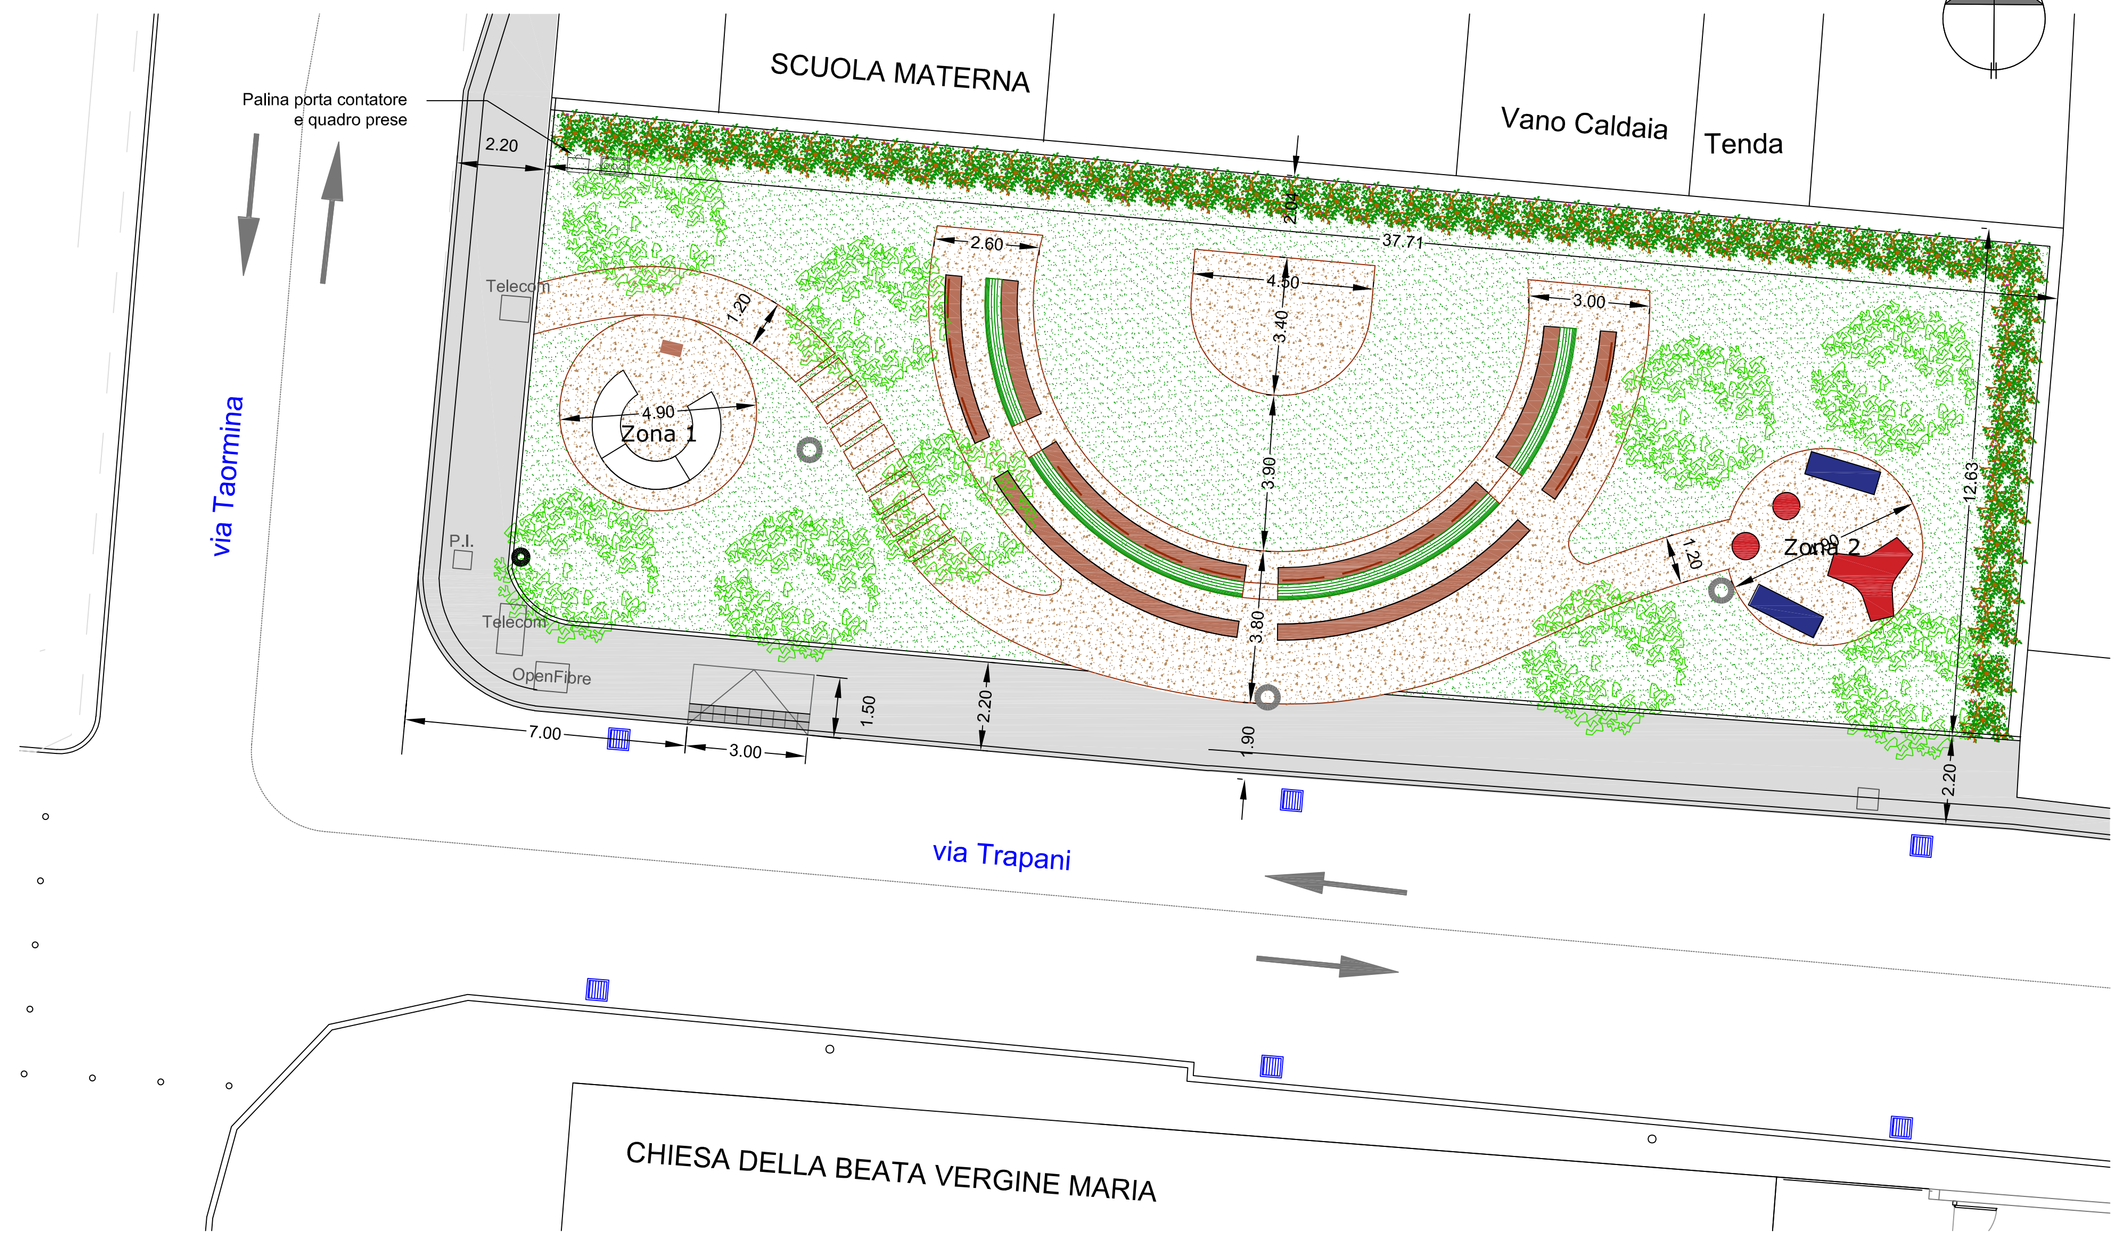

Studio Tridimensionale





LEGENDA:

PAVIMENTAZIONE

- NUOVA PAVIMENTAZIONE IN CEMENTO DRENANTE COLORATO
- NUOVO CORDOLO IN PIETRA, A PERIMETRO DELL' AREA, LARGH. CM.8
- LAMA METALLICA DI CONTENIMENTO DELLA NUOVA PAVIMENTAZIONE SP. MM. 4/6

VERDE

- AREA VERDE, E SIEPE PERIMETRALE
- NUOVE ALBERATURE

ARREDO URBANO

- SEDUTA DI PROGETTO
- NUOVO PALO ILLUMINAZIONE PUBBLICA
- NUOVA PALINA PORTA CONTATORE E QUADRO PRESE

Elementi di arredo in cls colorato — fuori scala

Zona 1





Zona 2





Elemento di arredo per la realizzazione di seduta cuva — fuori scala

