

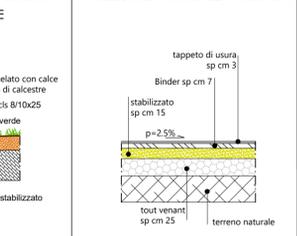
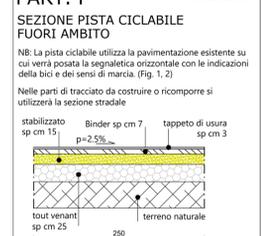
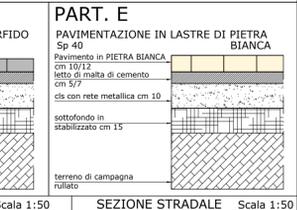
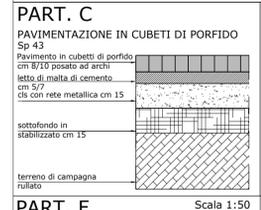
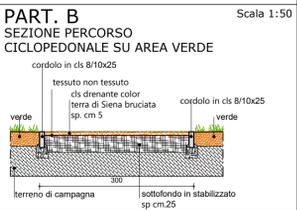
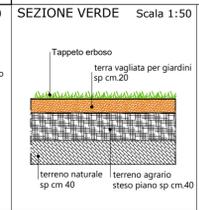


PLANIMETRIA PROGETTO - scala 1:500

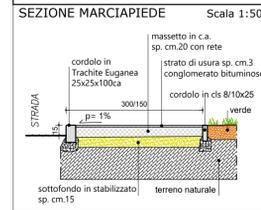




- LEGENDA:
- perimetro
 - Casoposto q.s.l.m. 53.37 m
 - fabbricati esistenti
 - pista ciclabile
 - pista ciclo-pedonale
 - quote altimetriche di rilievo
 - percorso in verde "calcestre"
 - percorso in cls drenante
 - cestino rifiuti
 - panchine
 - alberi esistenti e di progetto

PART. A SEZIONE CICLOPEDONALE-STRADA

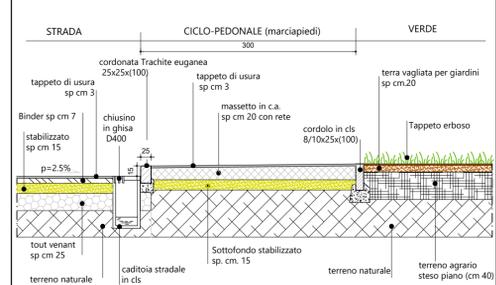


PARTICOLARE GENERICO SCIVOLO SU PEDONALE

Scala 1:500

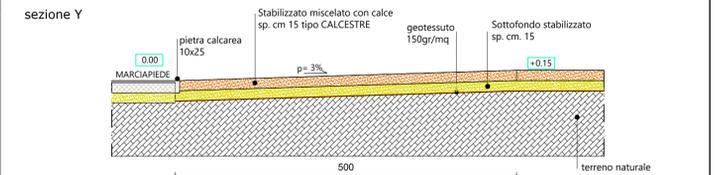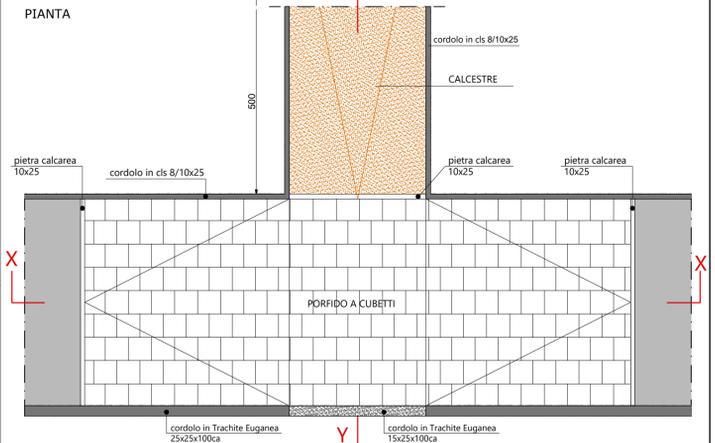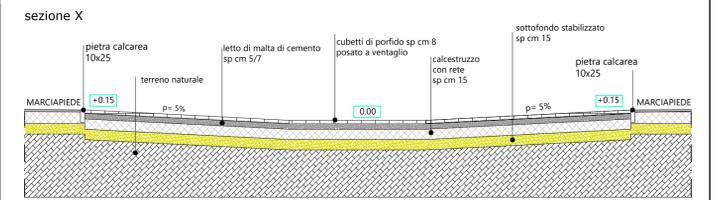

INQUADRAMENTO - scala 1:4000

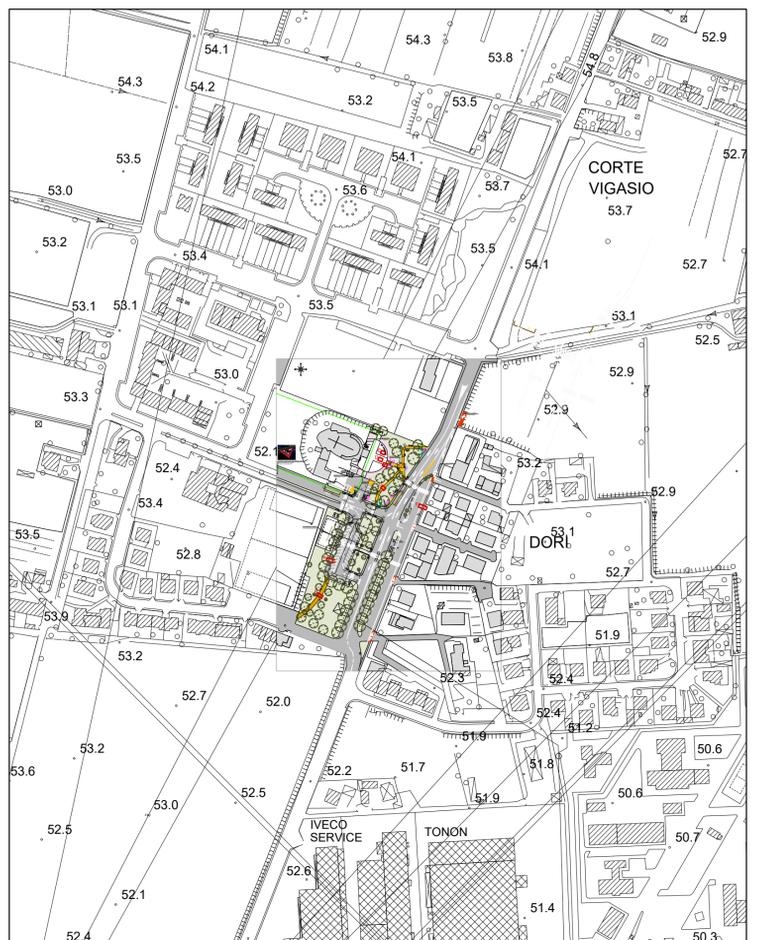

<p>intervento</p> <p>RIQUALIFICAZIONE DI PIAZZALE SFORNI - SACRA FAMIGLIA 5°CIRCOSCRIZIONE-</p> <p>PROGETTO ESECUTIVO</p>		<p>Comune di Verona</p>
<p>elaborato</p> <p>STATO PROGETTO Pianta e Particolari</p>		<p>proponente</p> <p>PENTA S.p.a. BTB S.r.l.</p> <p>progettista</p> <p>Paolo Danti architetto / architect</p>
<p>esecuzione</p> <p>varie</p>	<p>scala</p> <p>A1</p>	<p>formato</p> <p>A1</p>
<p>revisione</p> <p>data</p>	<p>elab. n.</p>	<p>classifica</p> <p>data</p> <p>elab. n.</p>
<p>2003/1</p>	<p>04.04.2024</p>	<p>E03.1</p>

37135 verona - via dell'esperanto, 1/d
T. +39 045 509866

diritti di proprietà, diffusione e riproduzione riservati in conformità alle leggi vigenti