


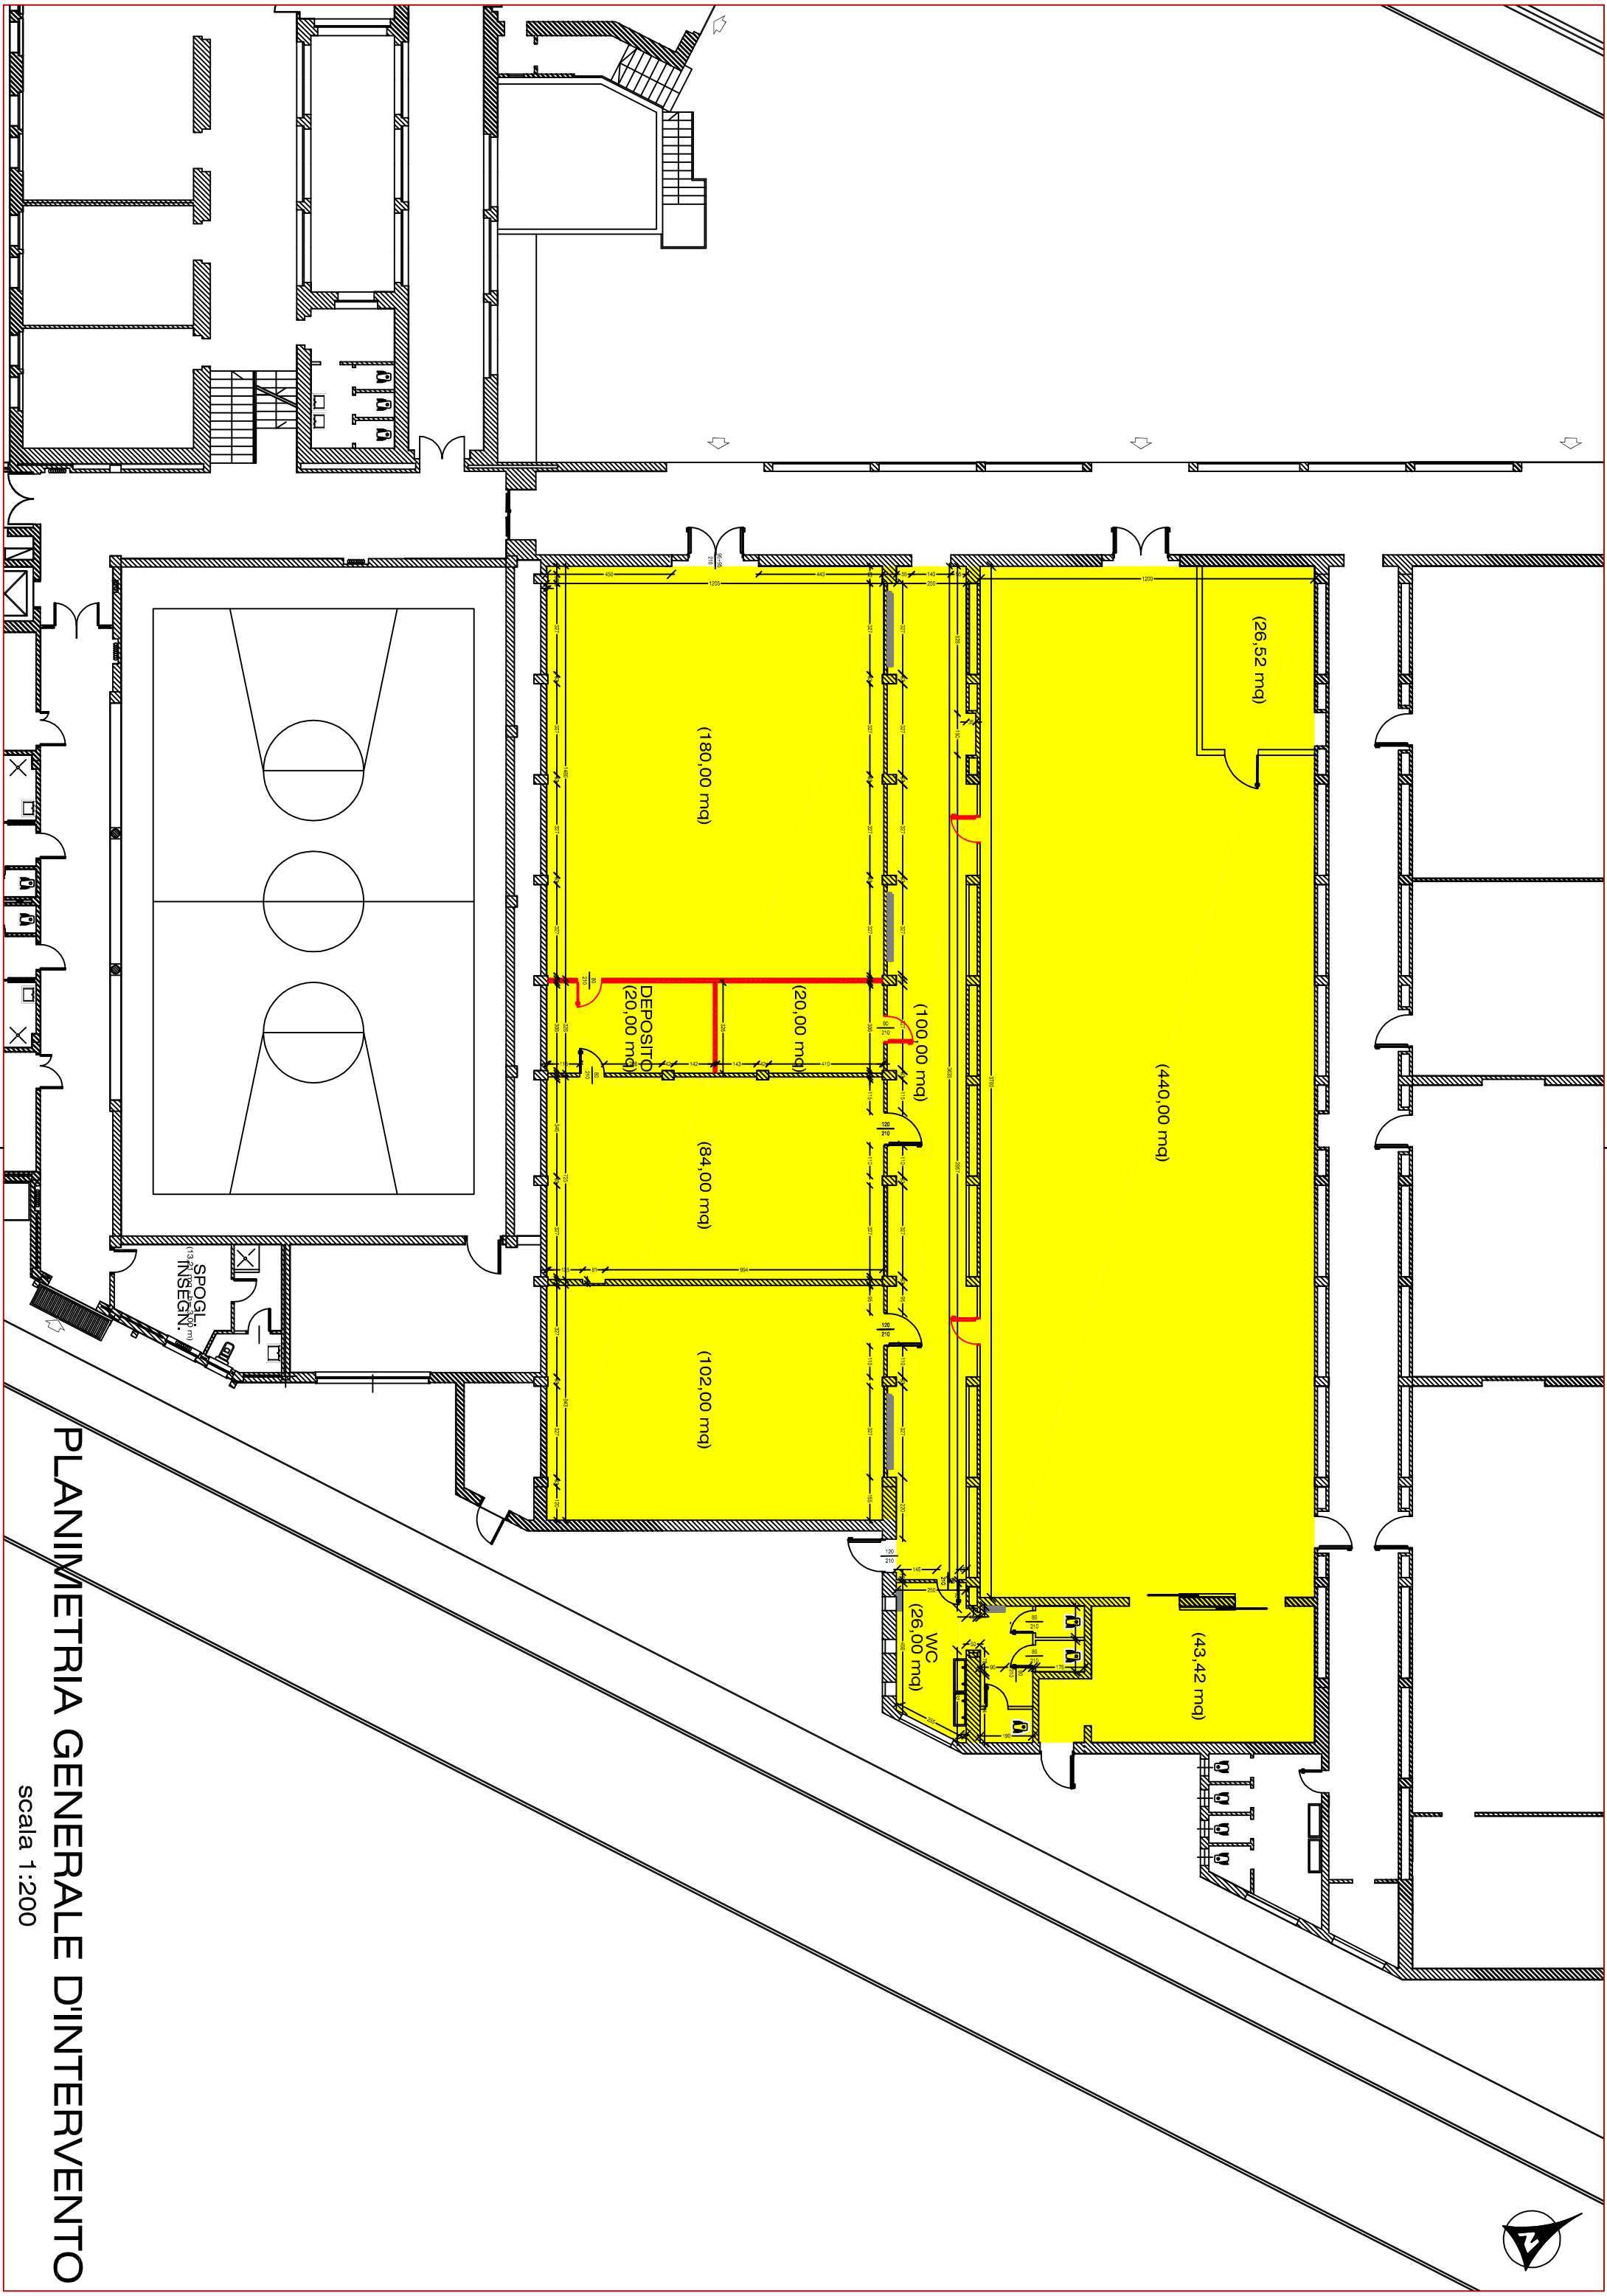

PLANIMETRIA GENERALE D'INTERVENTO

scala 1:200