

IL RUP
GEOM. MASSIMO REANI

DOCUMENTO FIRMATO DIGITALMENTE AI SENSI DEL D.LGS 82/2005 S.M.I

SOSTITUZIONE SERRAMENTI INTERNI

TAV.
2.2b

FASCIC.


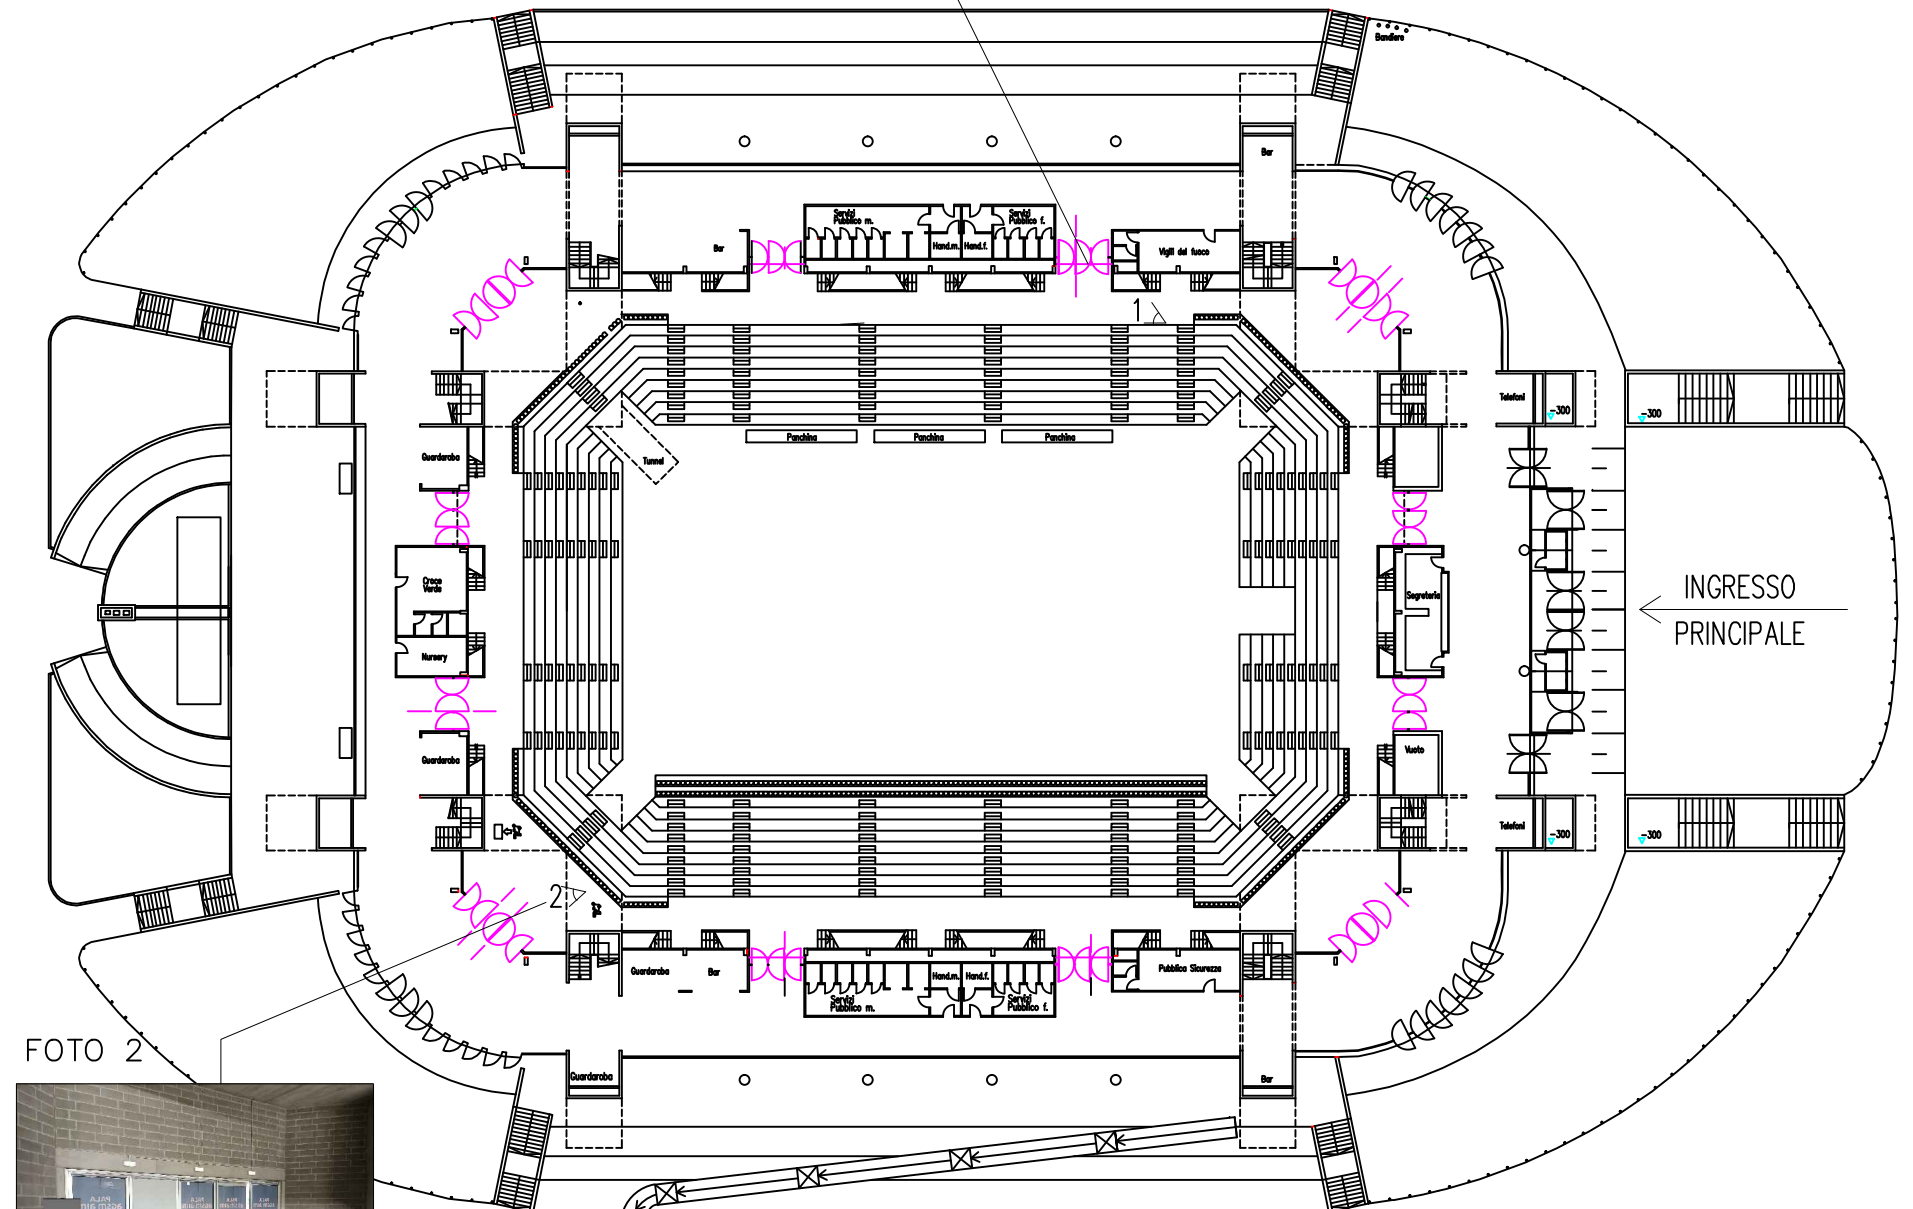


FOTO 2

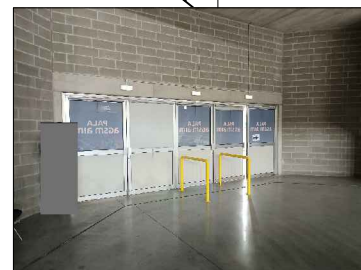

PIANTA
PIANO TERRA

 SERRAMENTI INTERNI da sostituire