

Studi Riuniti
Arch. FLAVIO PACHERA
Geom. ROBERTO MARCHESINI
Via S. Procolo n. 8 Verona - Tel/Fax 045-8034736

COMUNE DI VERONA

Progetto per la manutenzione straordinaria di un fabbricato ad uso produttivo-servizi come nuova Sede dell'Associazione "RONDA della CARITA' VERONA ODV" sito in Via Pacinotti 13 - Verona

TAVOLA DIMENSIONAMENTO SUL E DELLA DESTINAZIONE D'USO

Proprietà:

Progettista:

Impresa:

Direzione dei lavori:

Tavola
3

Scala
1:100

Data
04-05-2026

Rif.
416





Integrazione relativa al PDC della tavola 1 e 2 del progetto della "Ronda della Carità VERONA ODV"

SUL di ampliamento del piano terra e del piano primo




Destinazione d'uso ai sensi dell'Art. 13 delle NTO UT6/C-1 - Attrezzature per l'Assistenza Sociale

Sezione D-D con relative altezze esterne della porzione di ampliamento del piano primo

Planimetria di ampliamento del piano primo con le distanze dei fabbricati confinanti

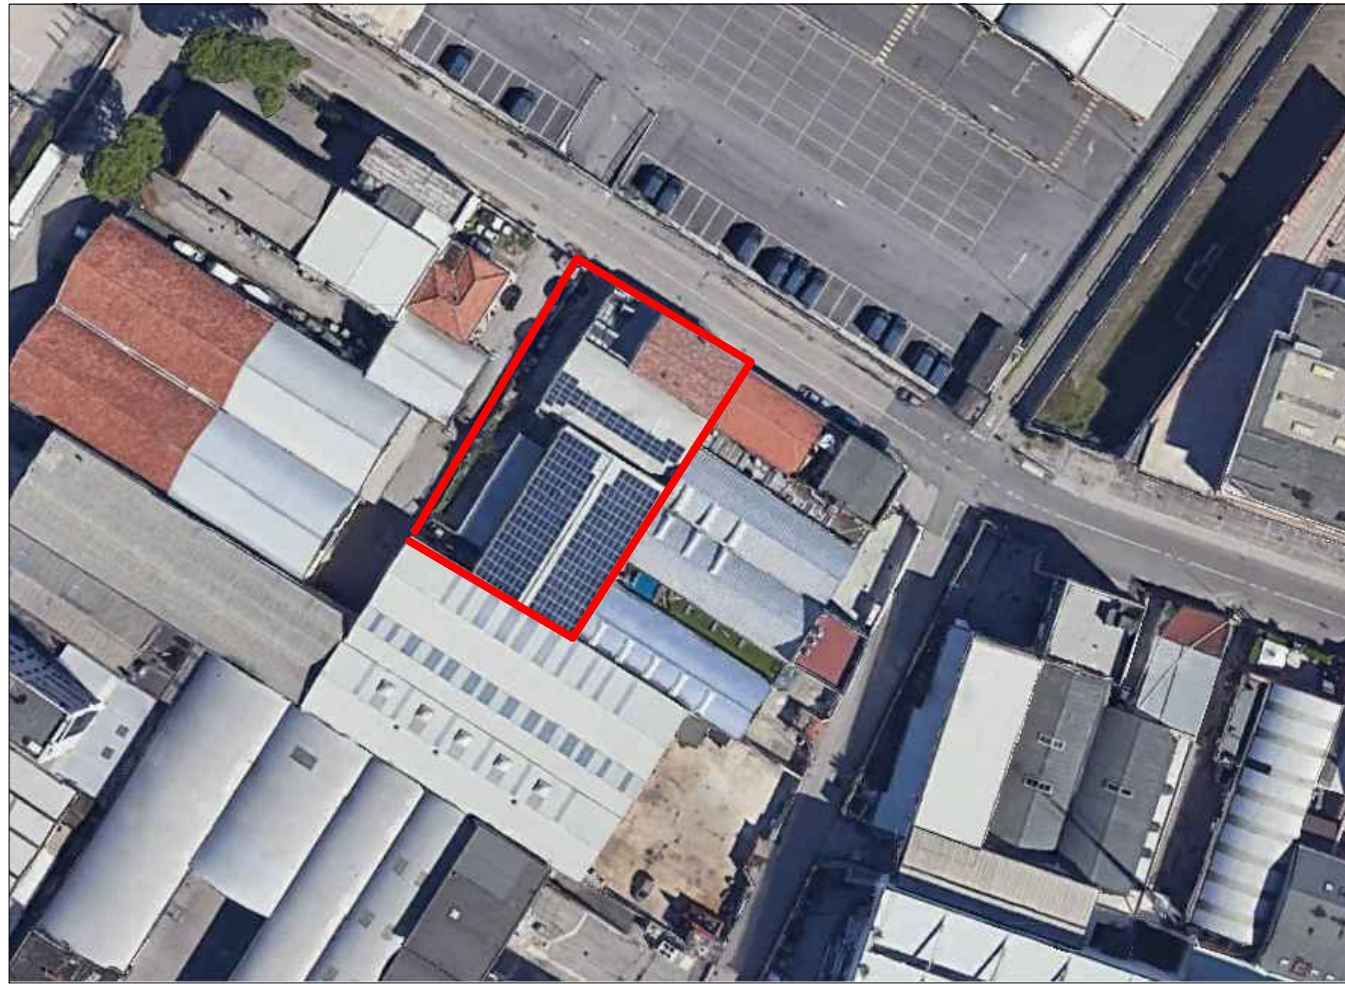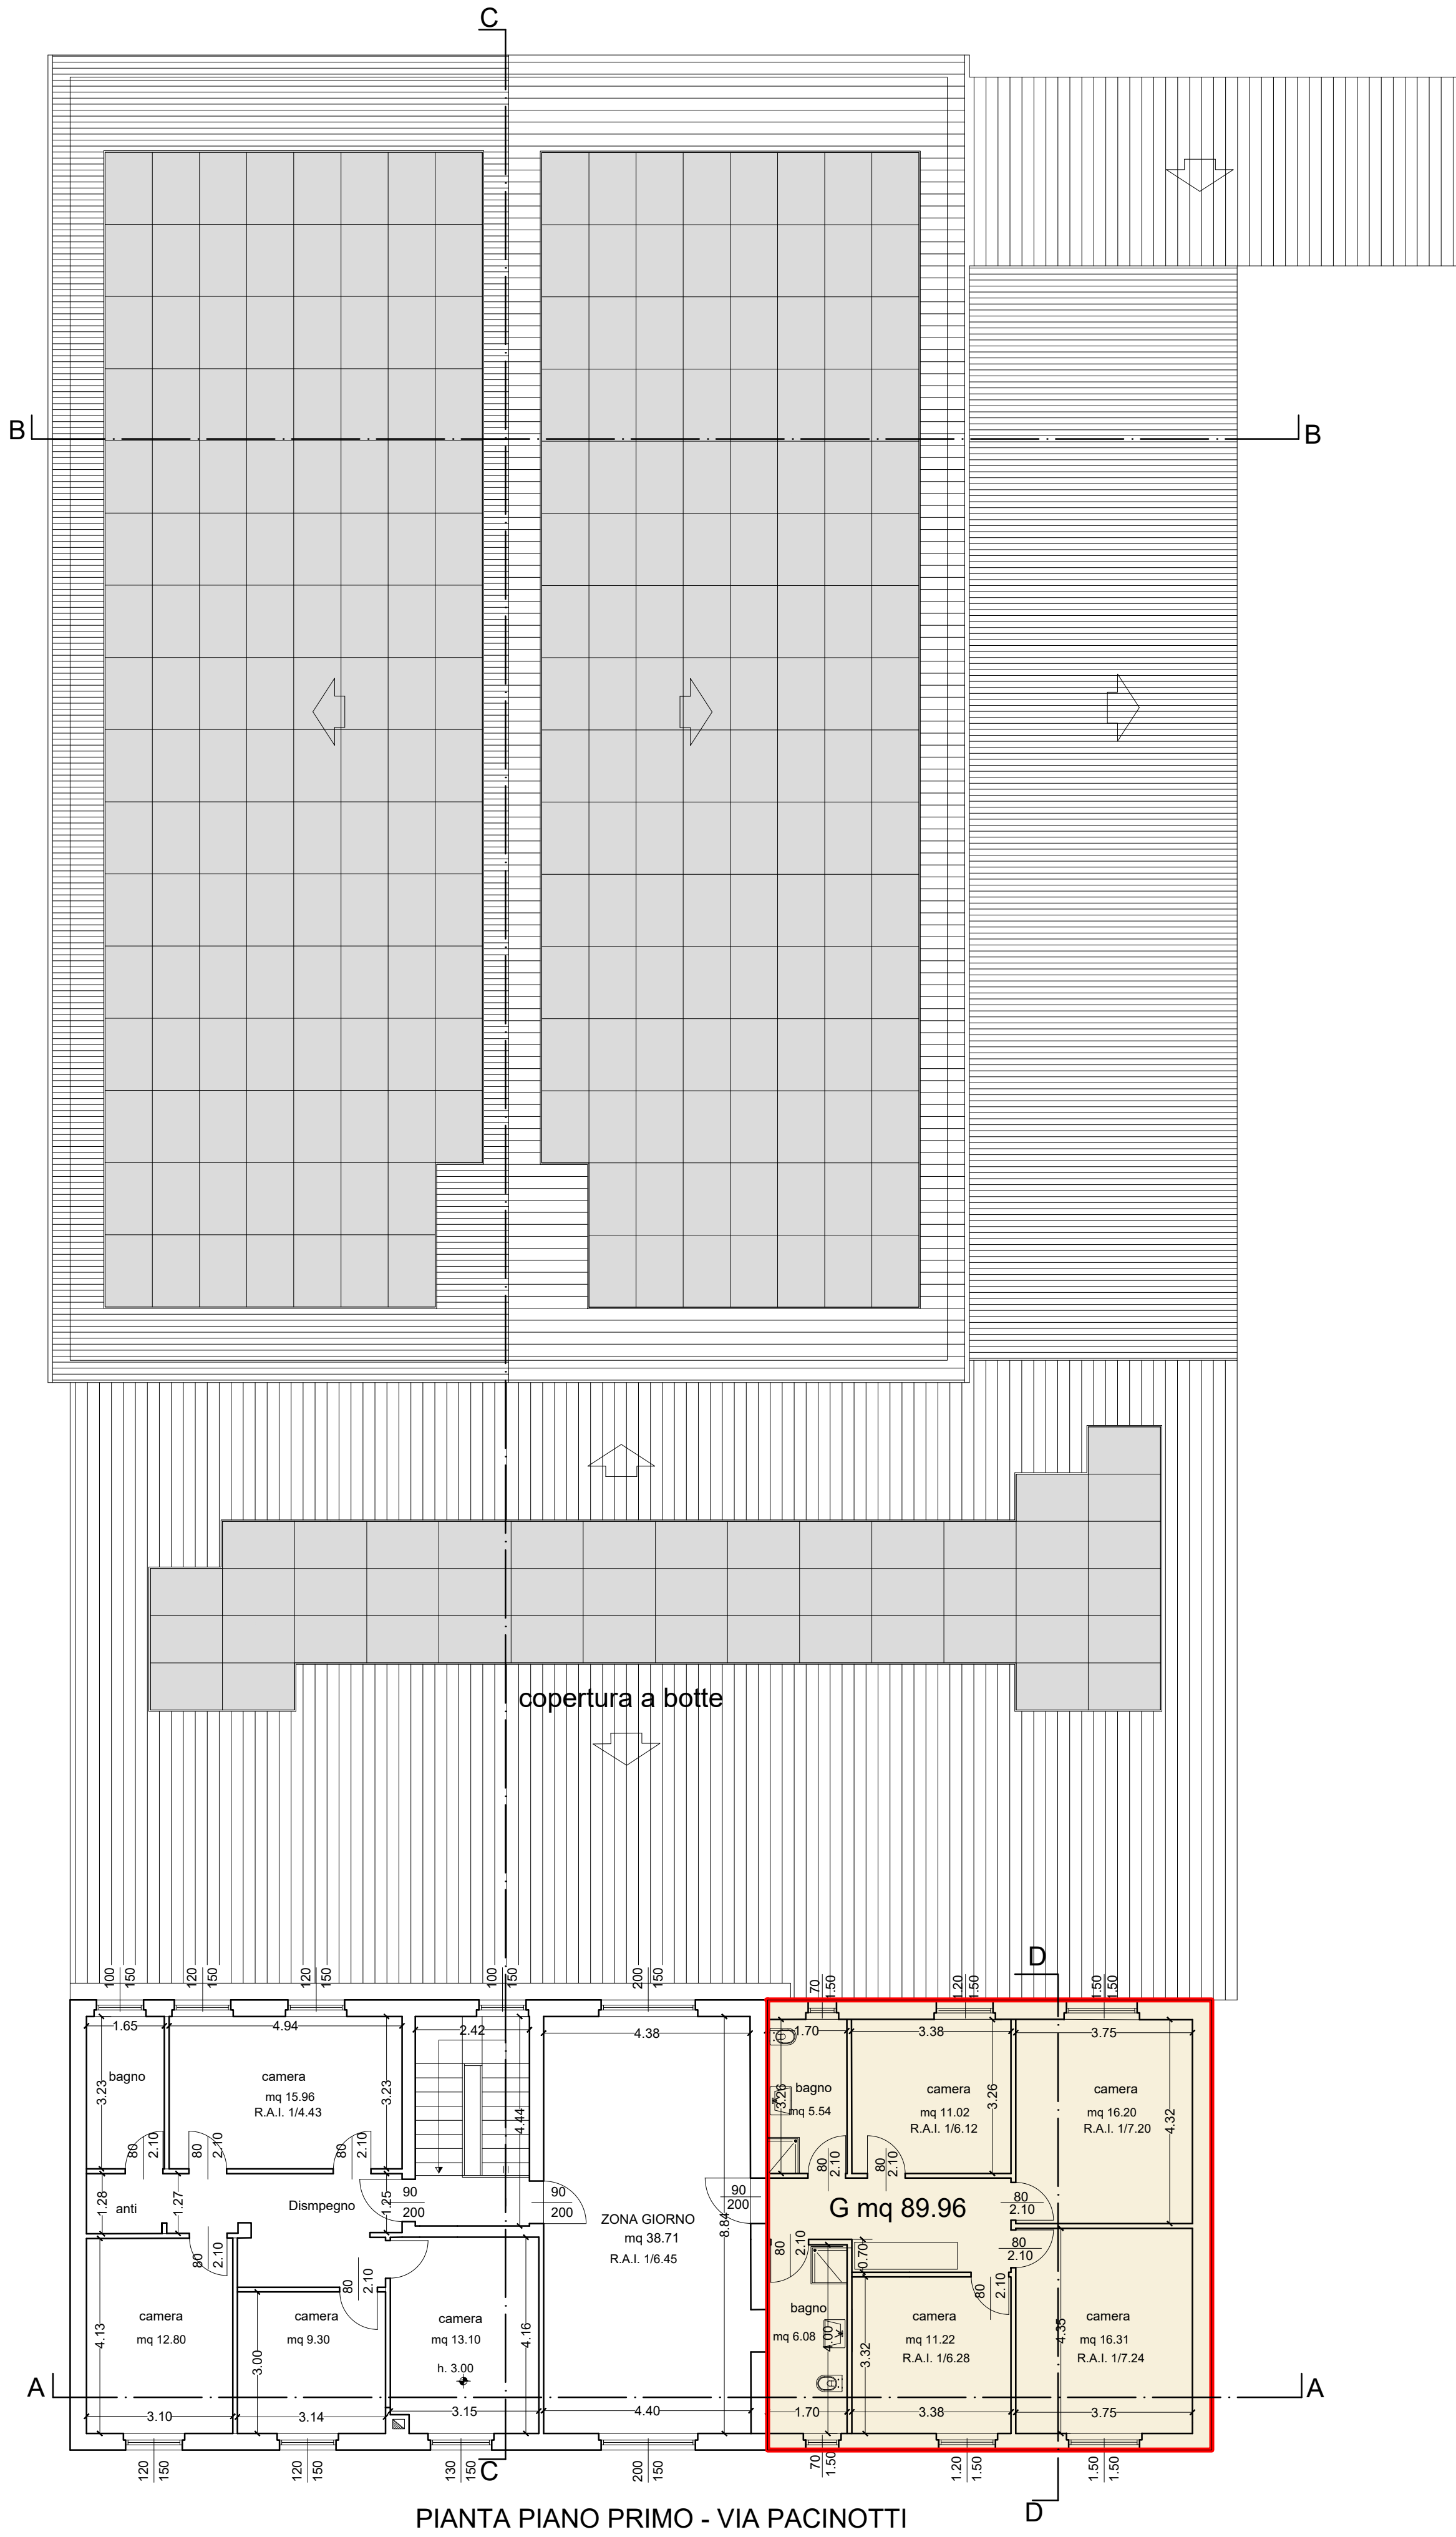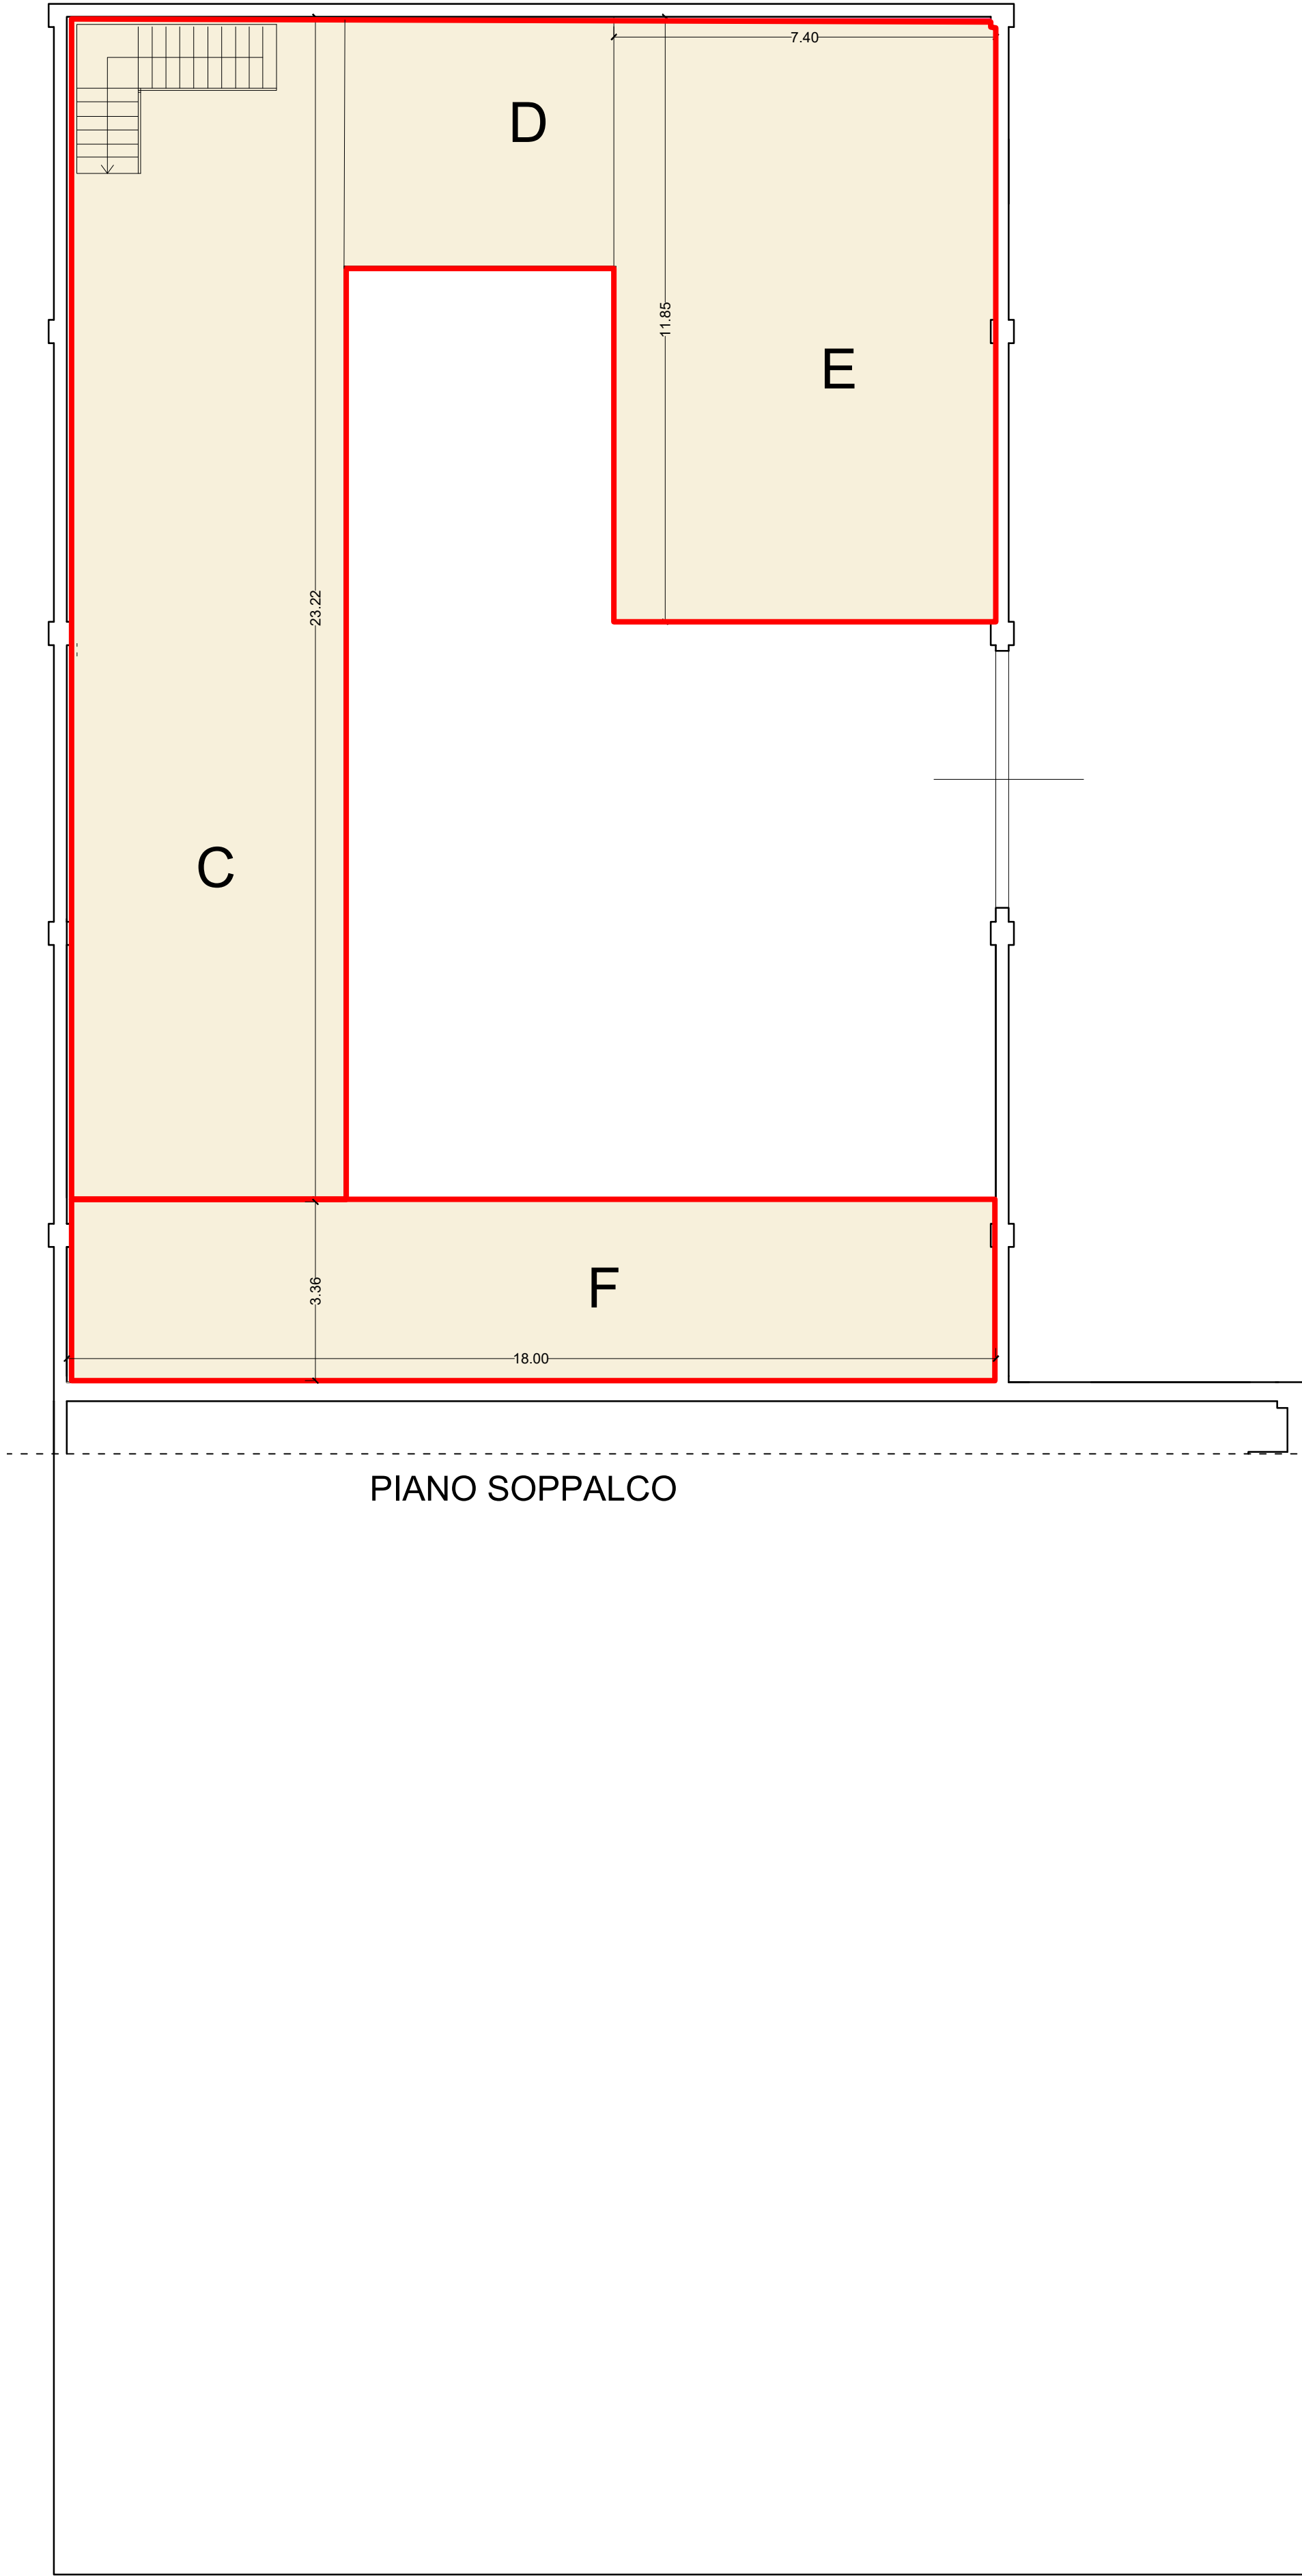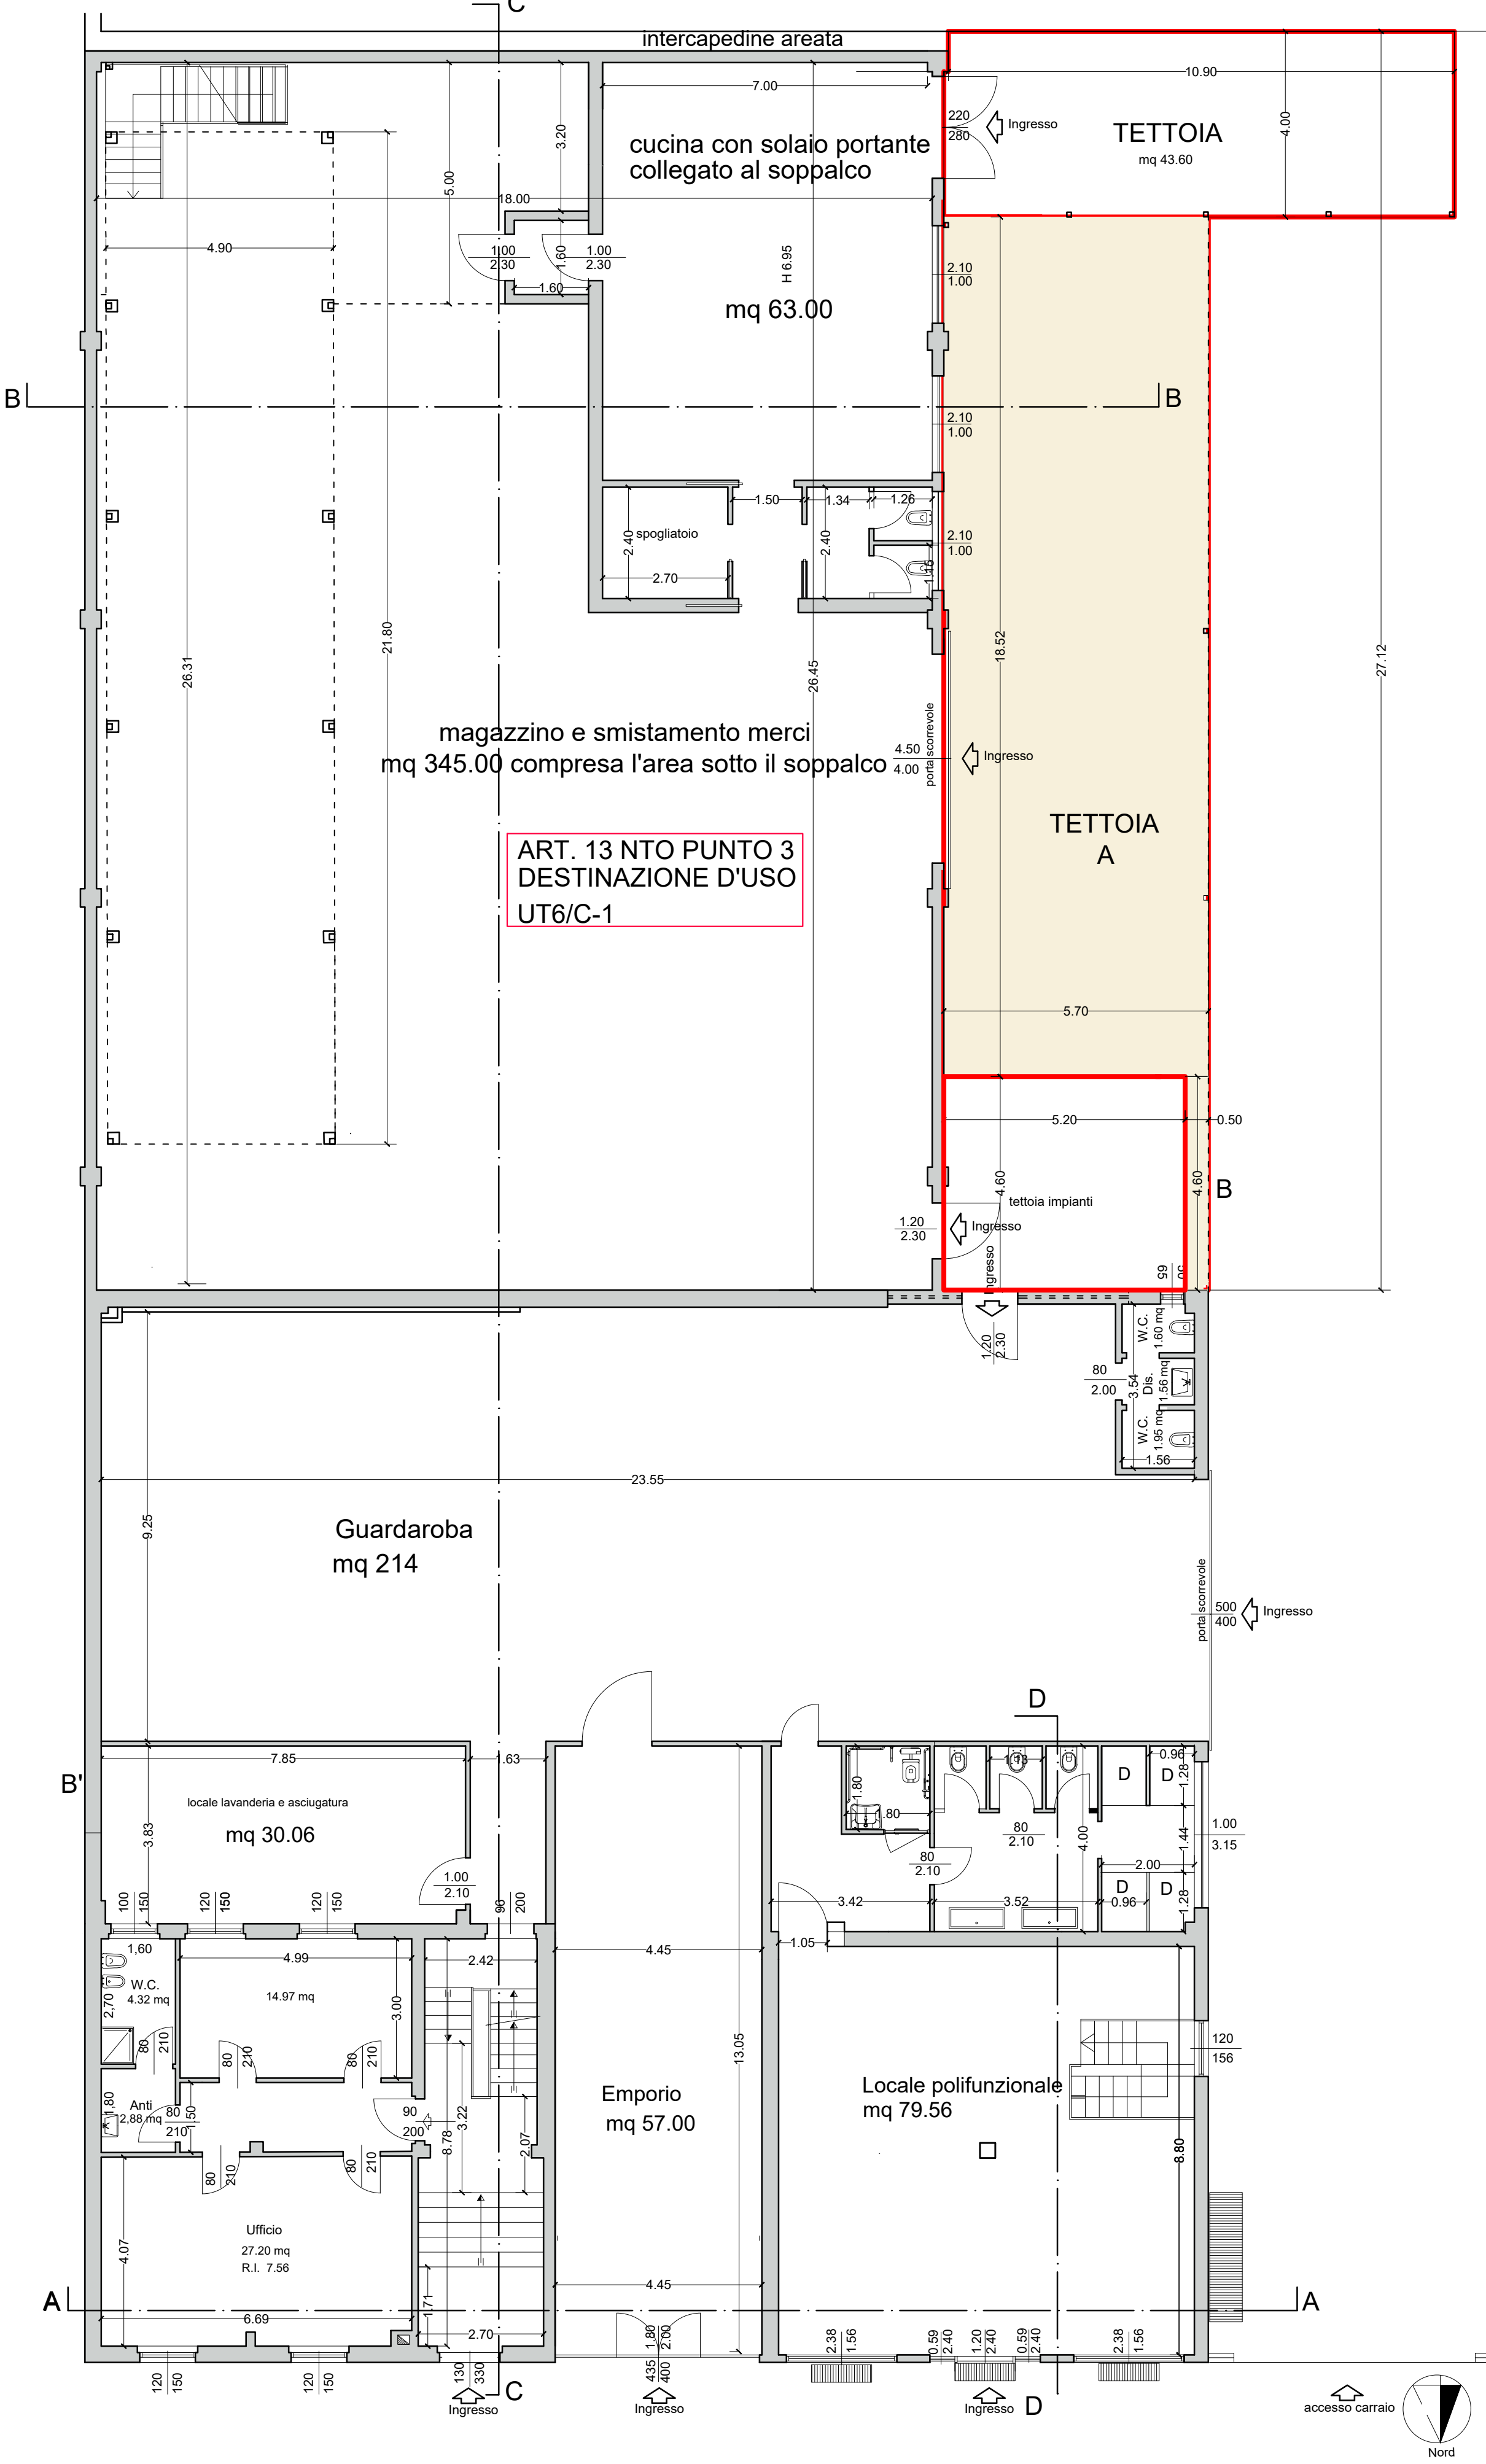

Ortofoto

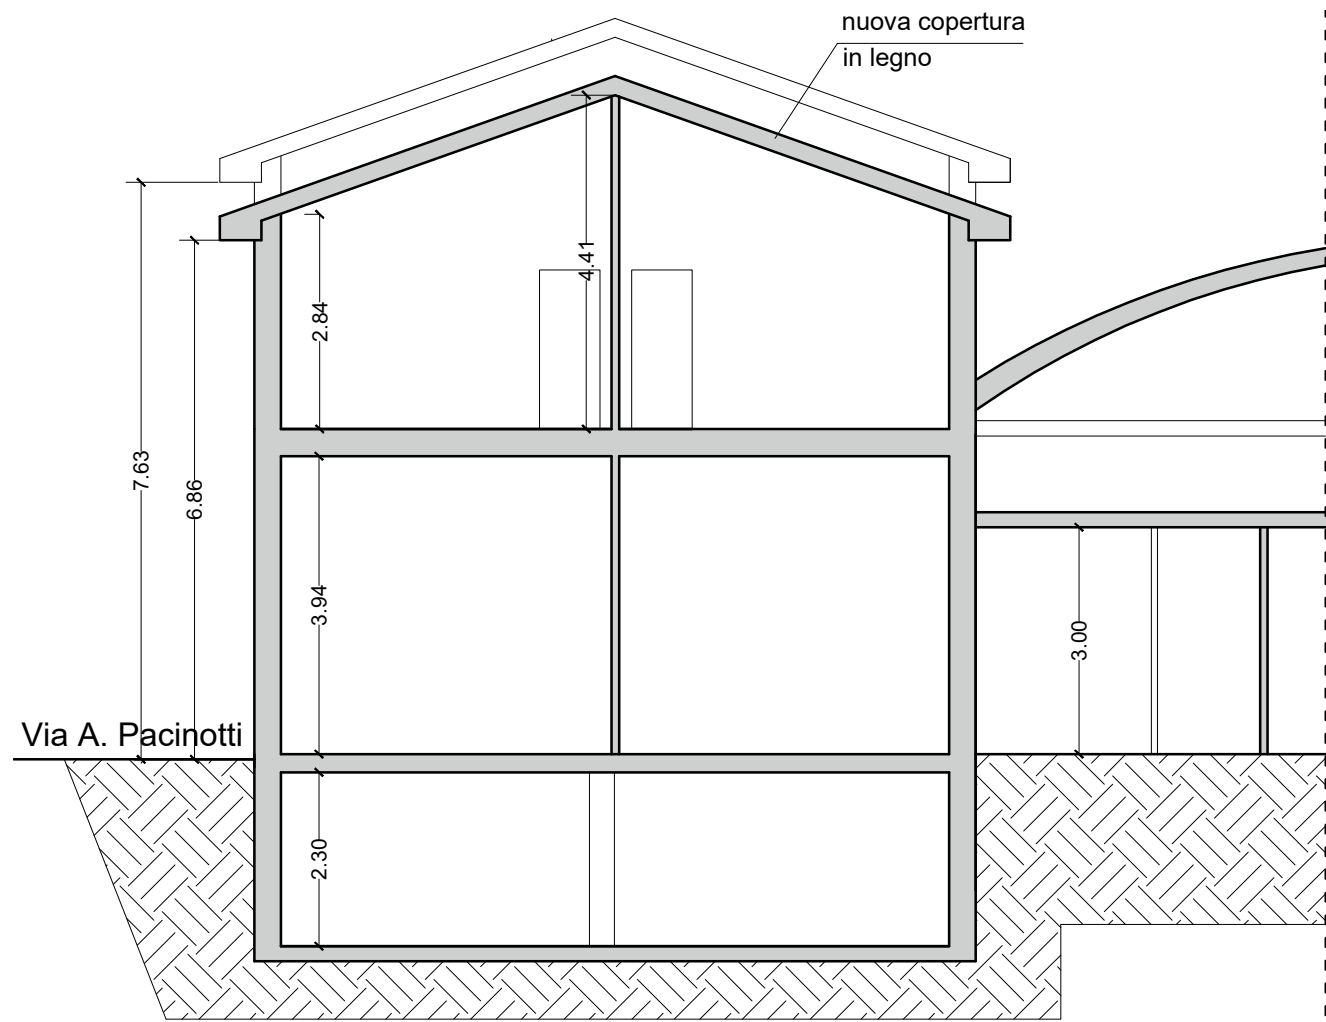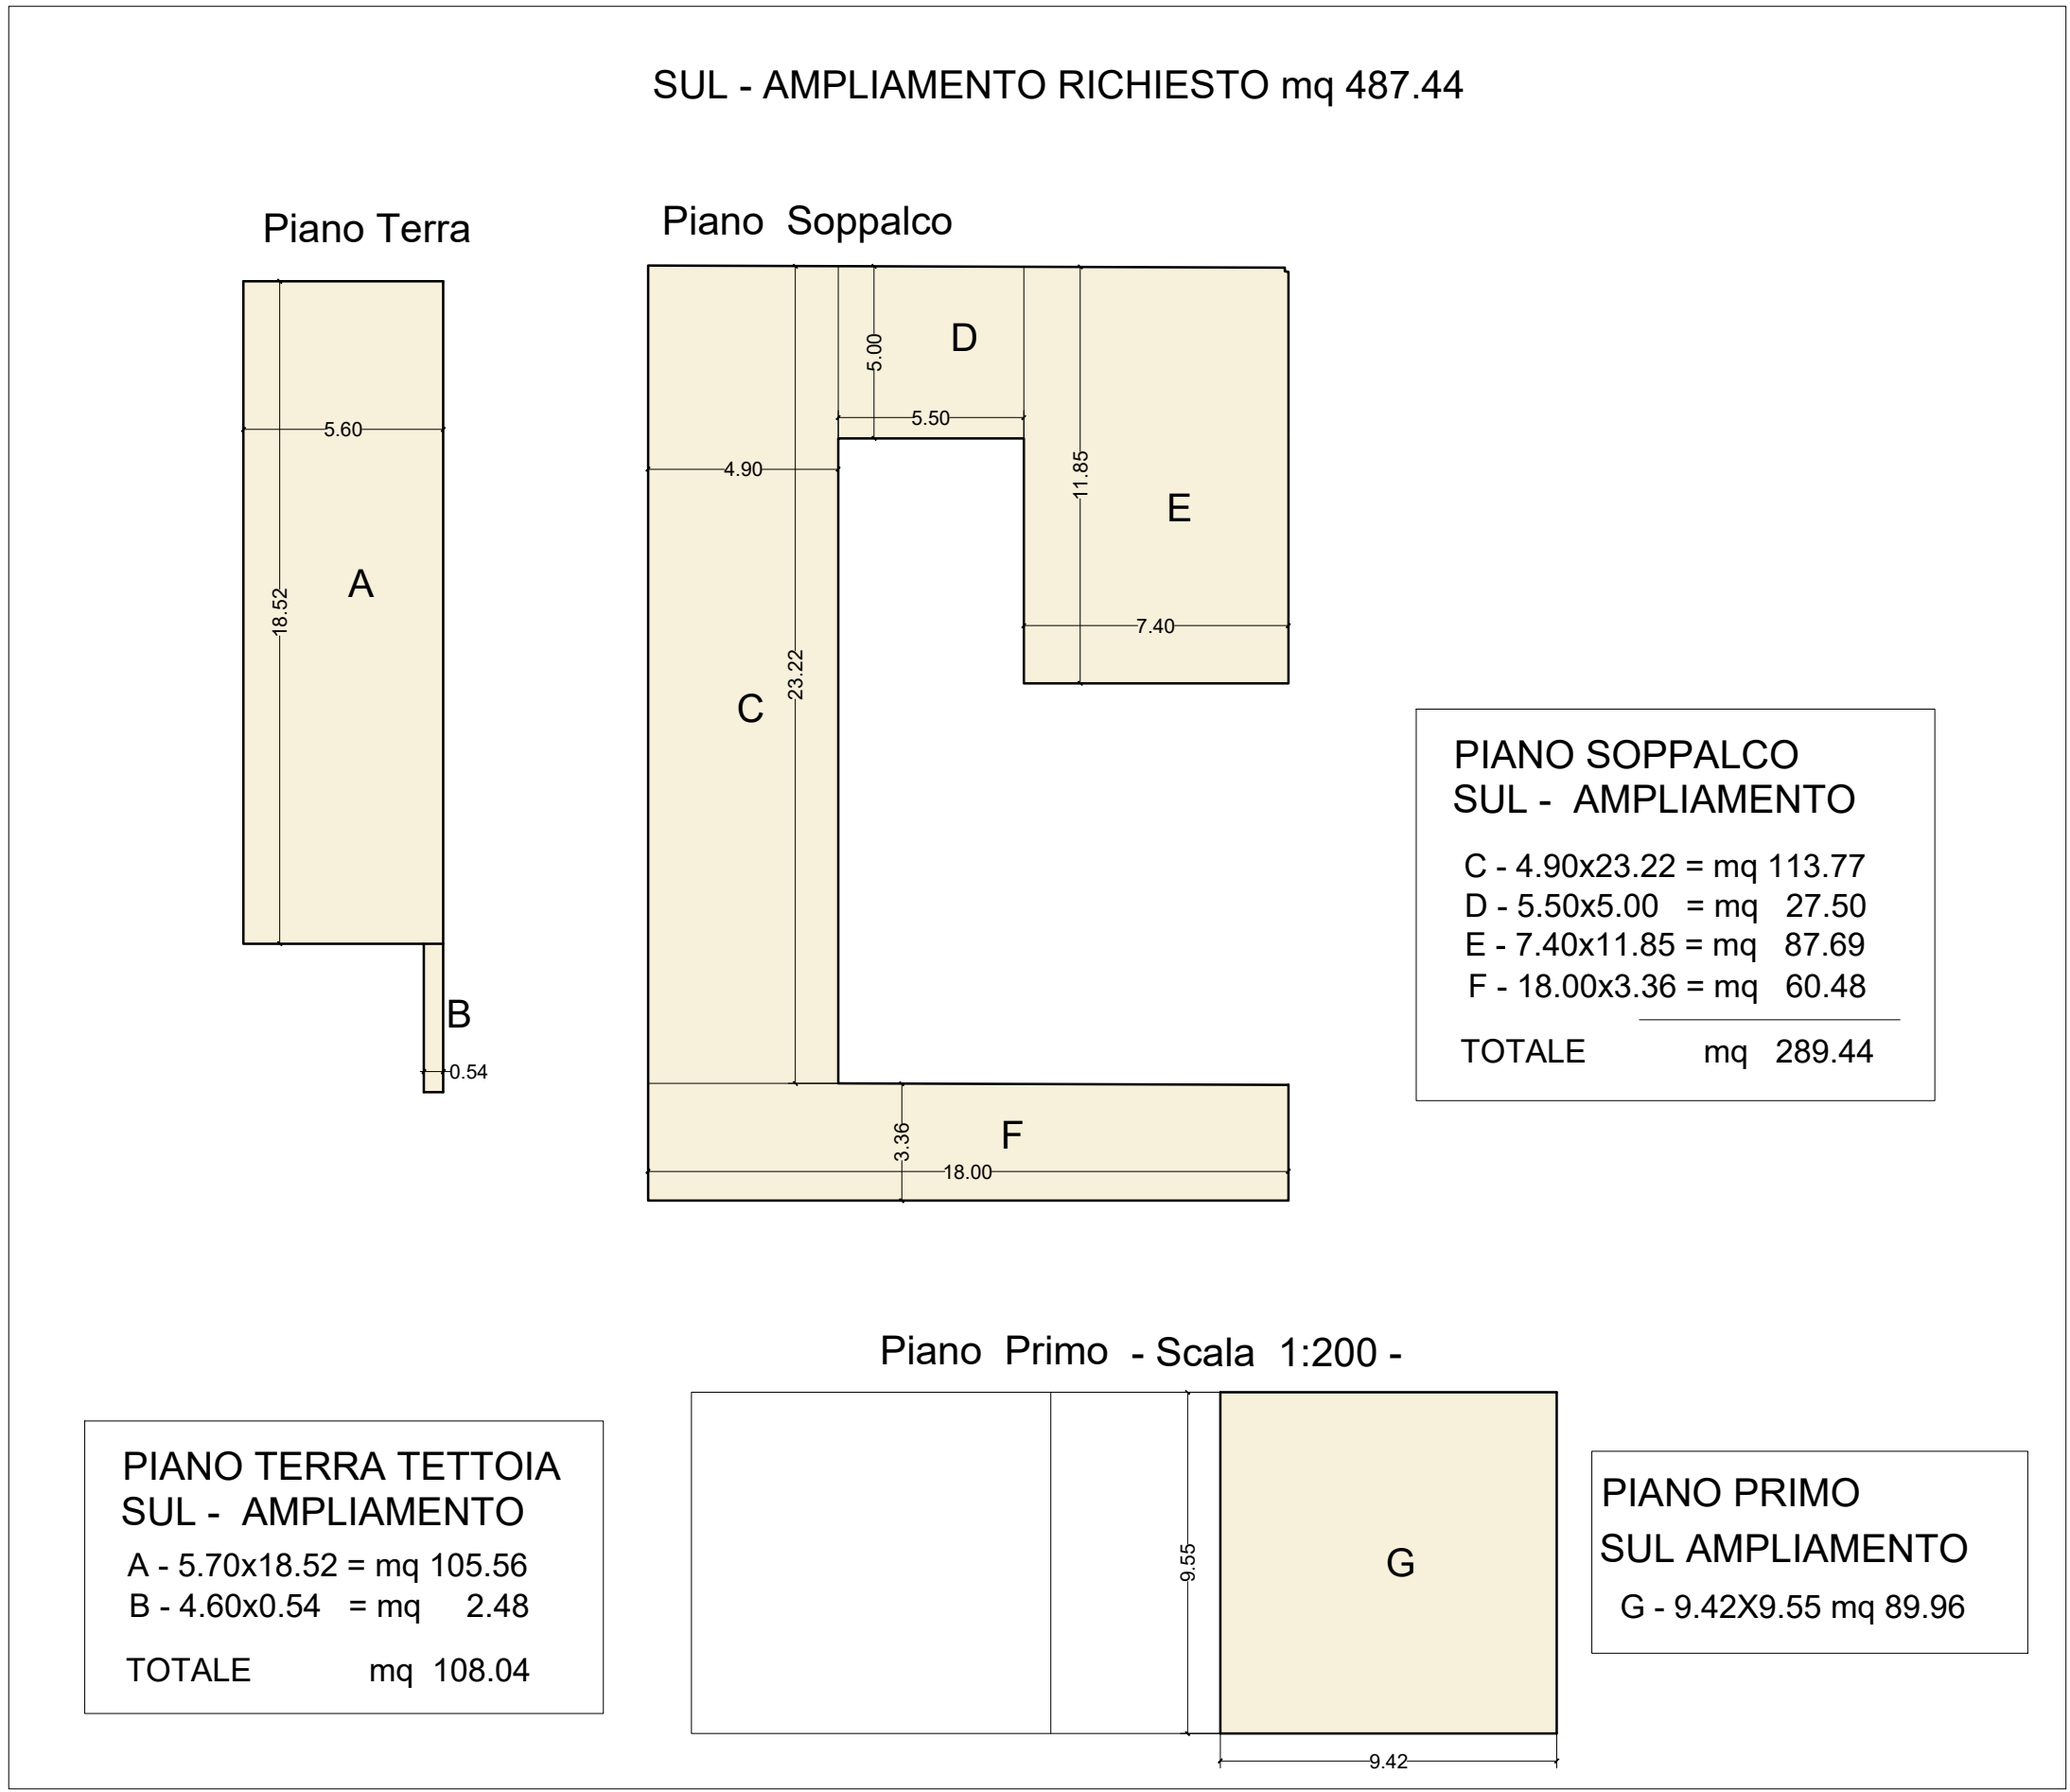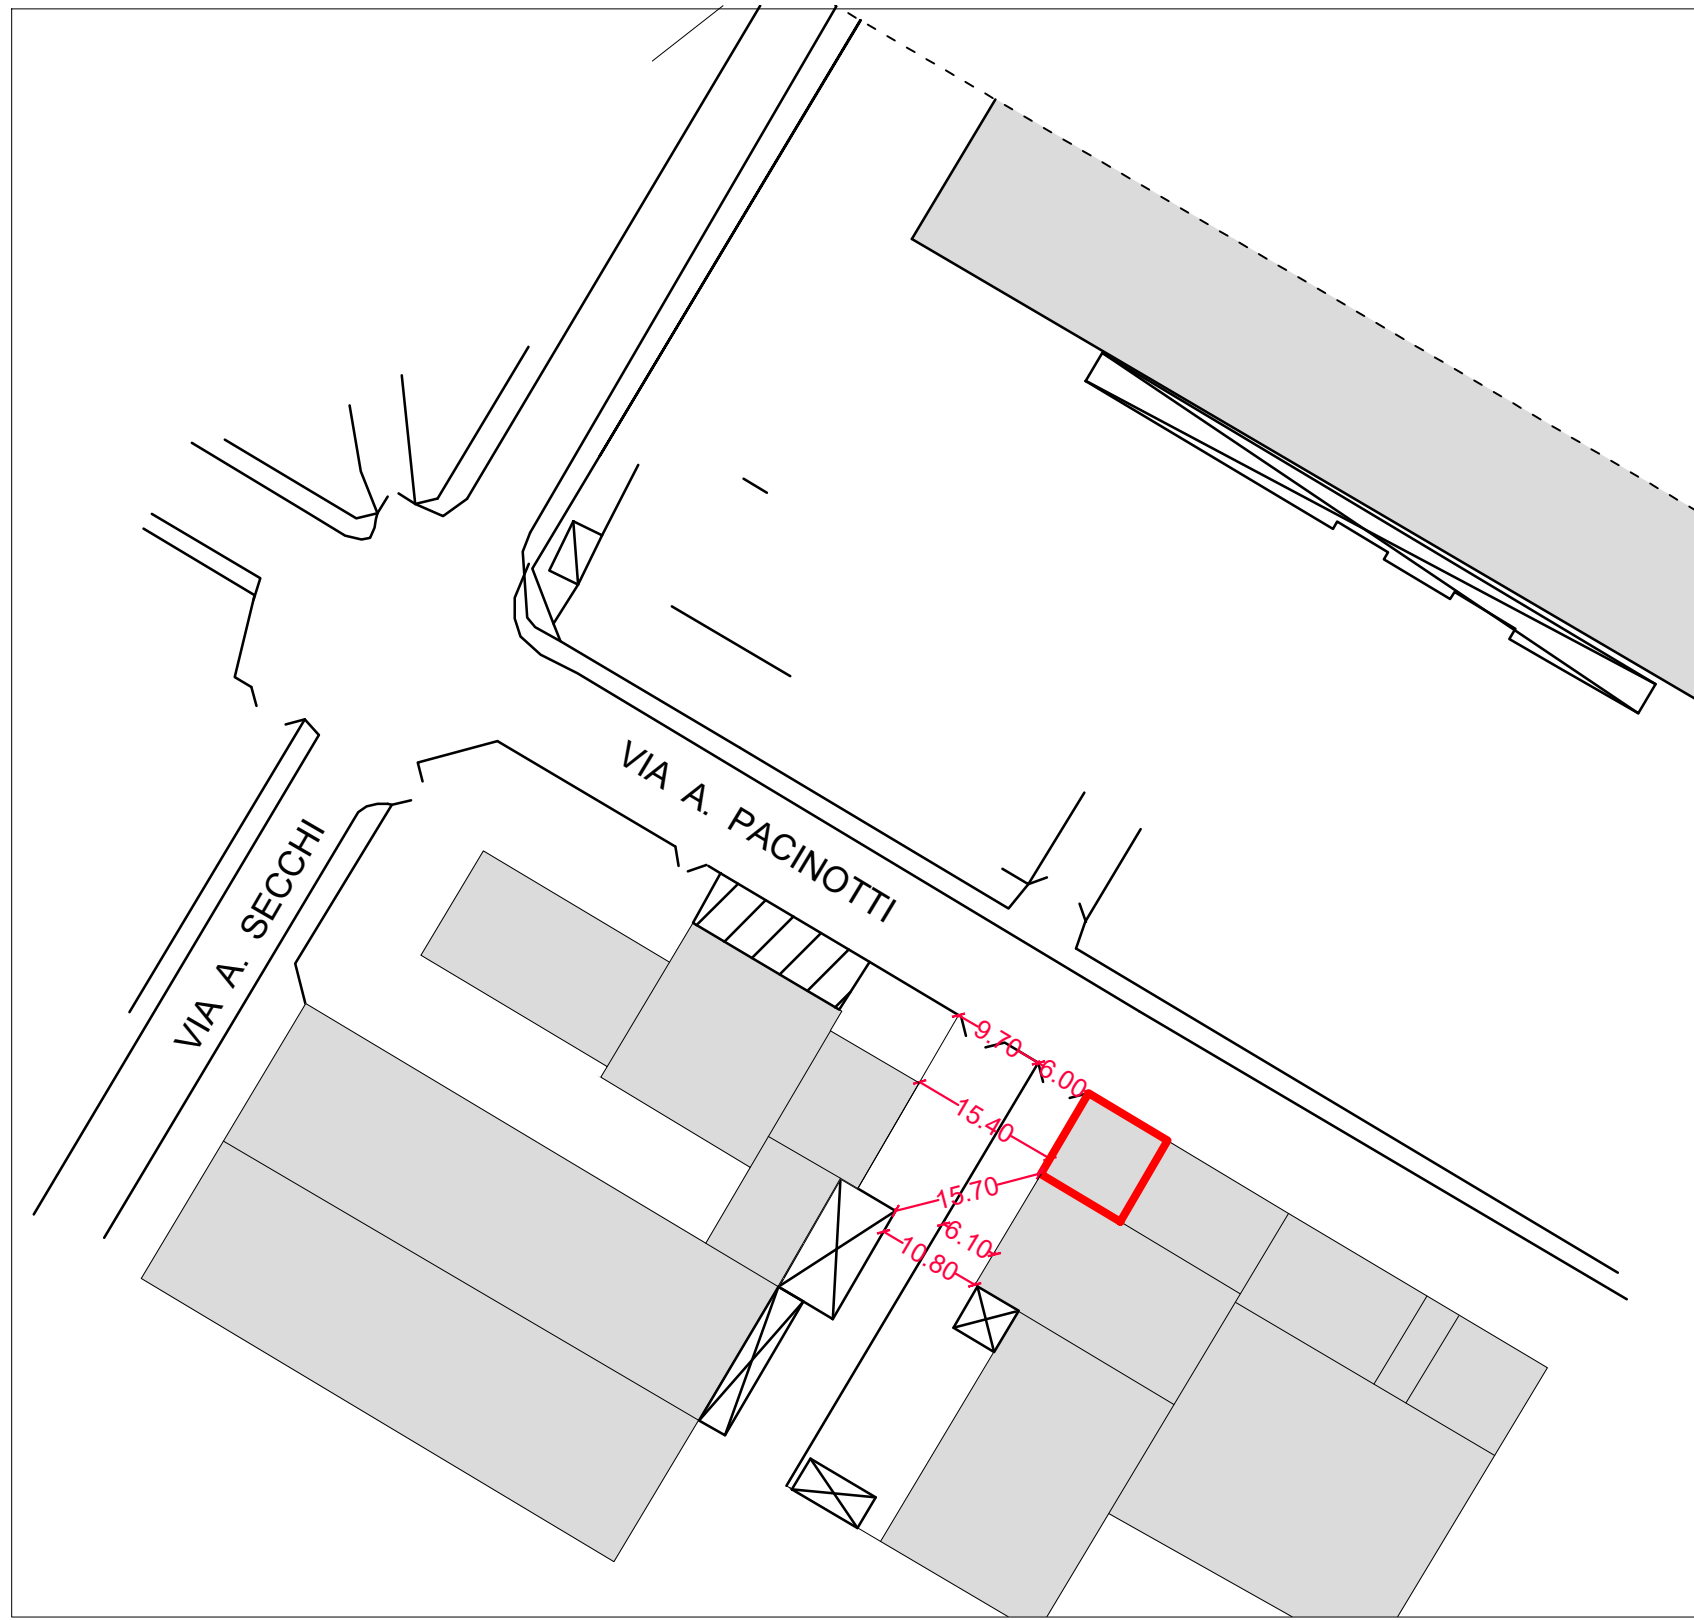

SEZIONE D - D SCALA 1:100